

Appui fini sous linteau fini = H

Hauteur entre bas de coulisse VR et linteau = $H - 16$

10

16

40

90

Sol fini int.

VR et coffre
non fournis par K.Line

Fixation de la traverse haute
de la menuiserie (non fournis
par K.Line) à réaliser suivant
l'avis technique du coffre
tunnel, pour assurer la reprise
des efforts au vent et au poids
de la traverse haute.


COUPE VERTICALE Ech 1/3

Coupes pdf et dwg

www.k-line.fr

103.192R

La mise en oeuvre doit être effectuée en respect
des règles, normes et DTU en vigueur.
Sous charges d'exploitation, la déformation
verticale de la structure devra être limitée à 3mm.

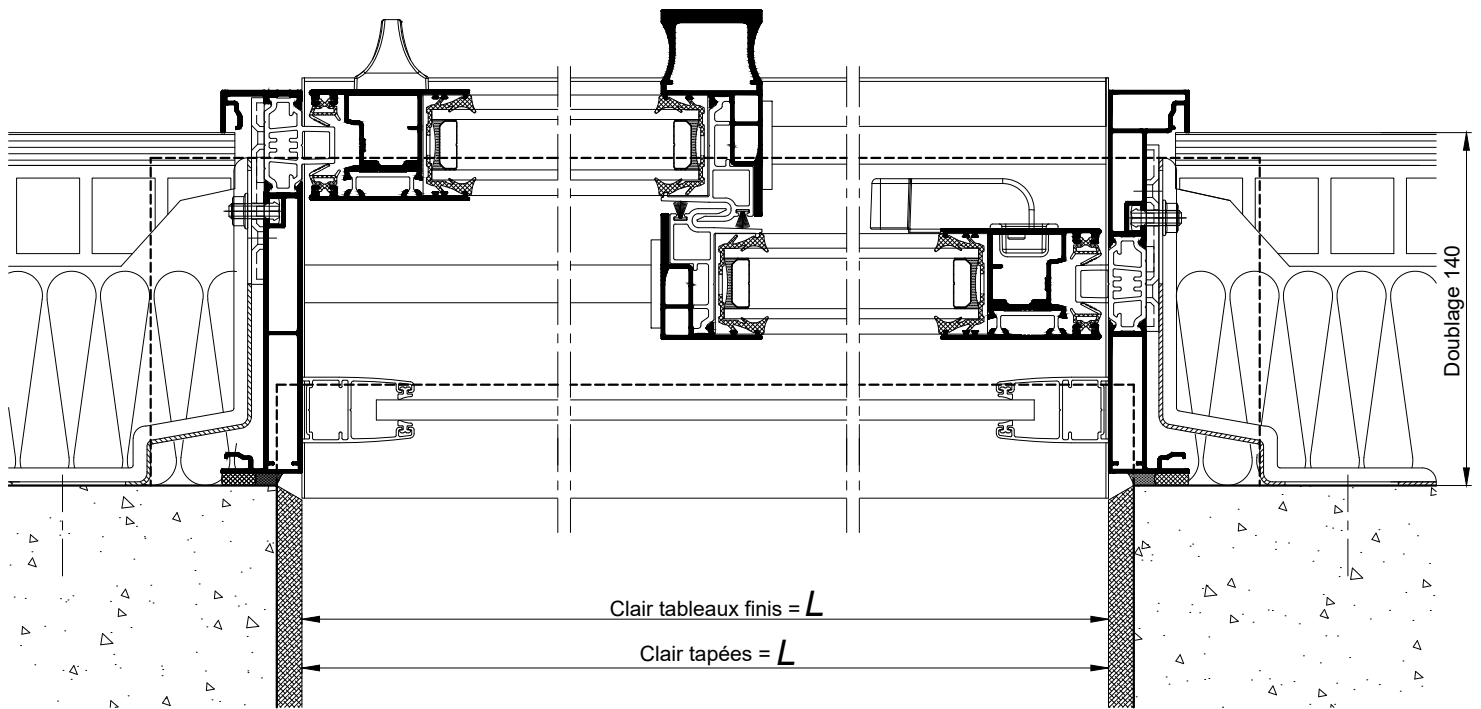

COUPE HORIZONTALE Ech 1/3