




**BLOC BAIE AVEC BLOC "DEMI-LINTEAU BUBENDORFF
VOLET A LAMES ORIENTABLES"
DOUBLAGE 180**

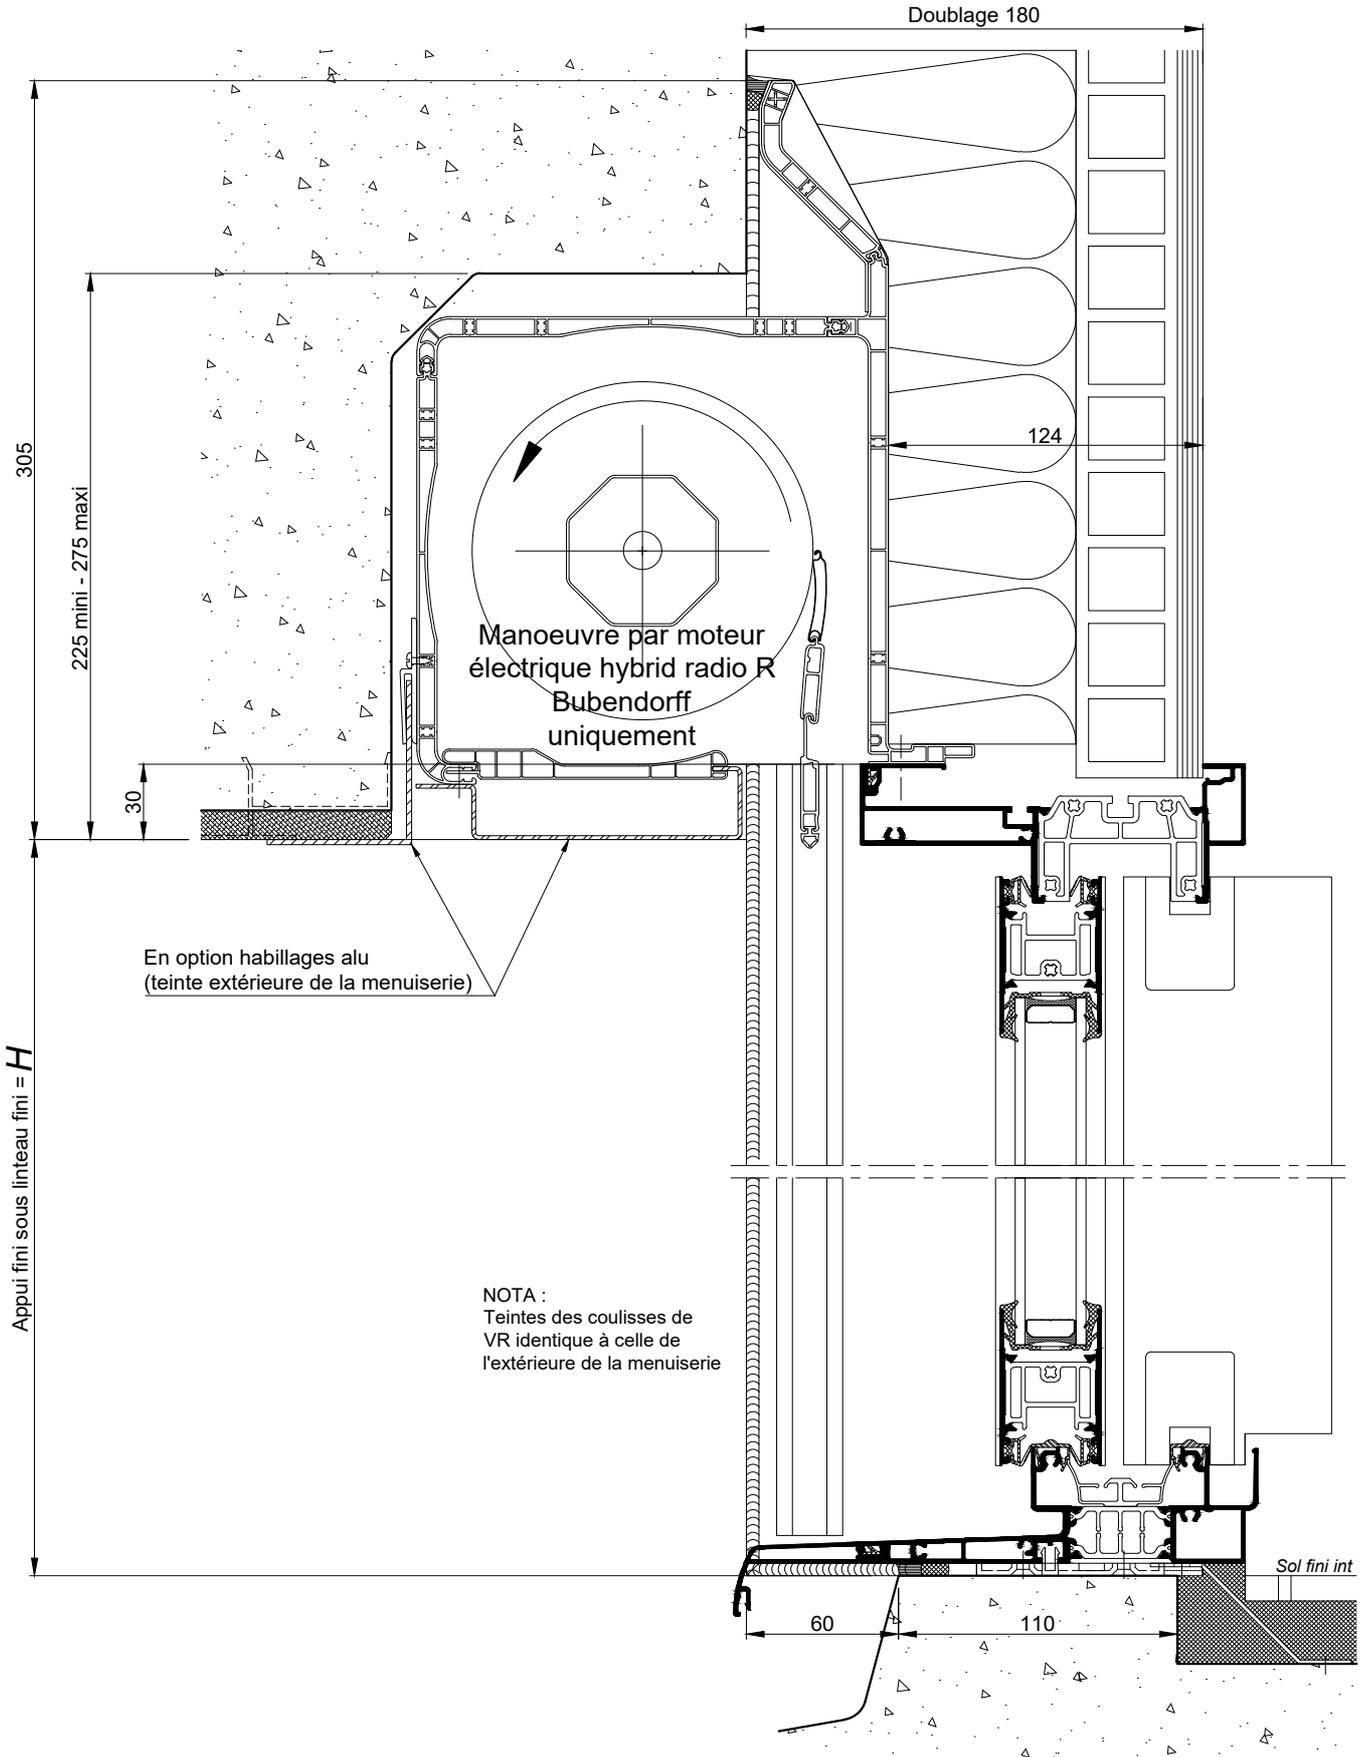

COUPE VERTICALE Ech 1/3

La mise en oeuvre doit être effectuée en respect des règles, normes et DTU en vigueur.
Sous charges d'exploitation, la déformation verticale de la structure devra être limitée à 3mm.

**BLOC BAIE AVEC BLOC "DEMI-LINTEAU BUBENDORFF"
VOLET A LAMES ORIENTABLES"
DOUBLAGE 180**

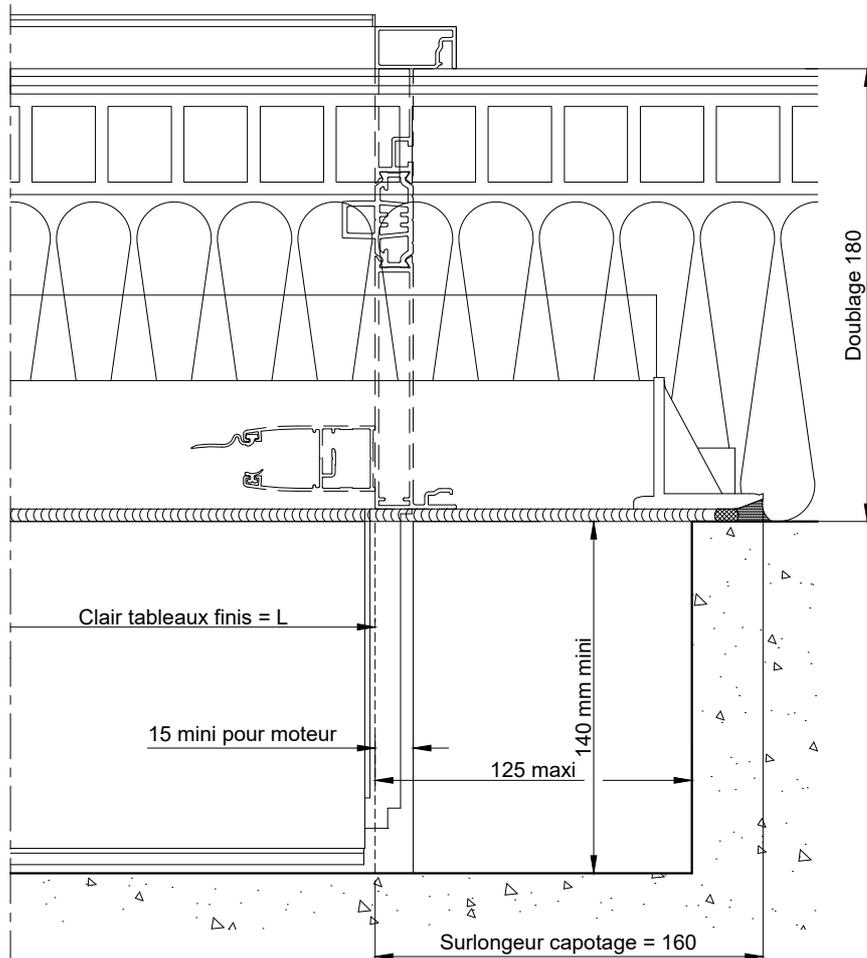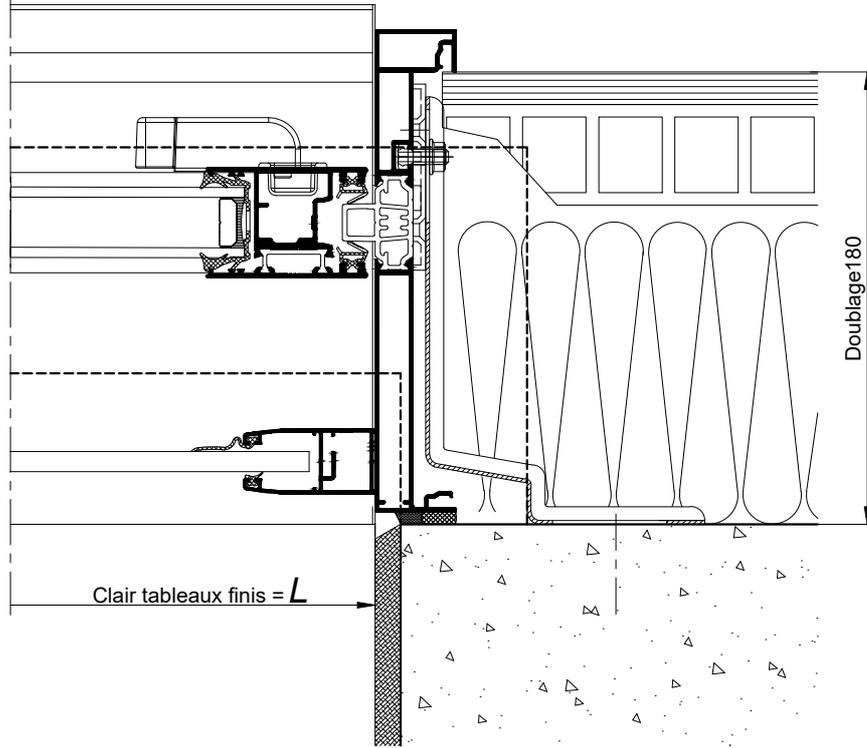

COUPES HORIZONTALES Ech 1/3

La mise en oeuvre doit être effectuée en respect des règles, normes et DTU en vigueur.
Sous charges d'exploitation, la déformation verticale de la structure devra être limitée à 3mm.