


BLOC - BAIE AVEC "COFFRE THERMOBLOC"
DOUBLAGE 180

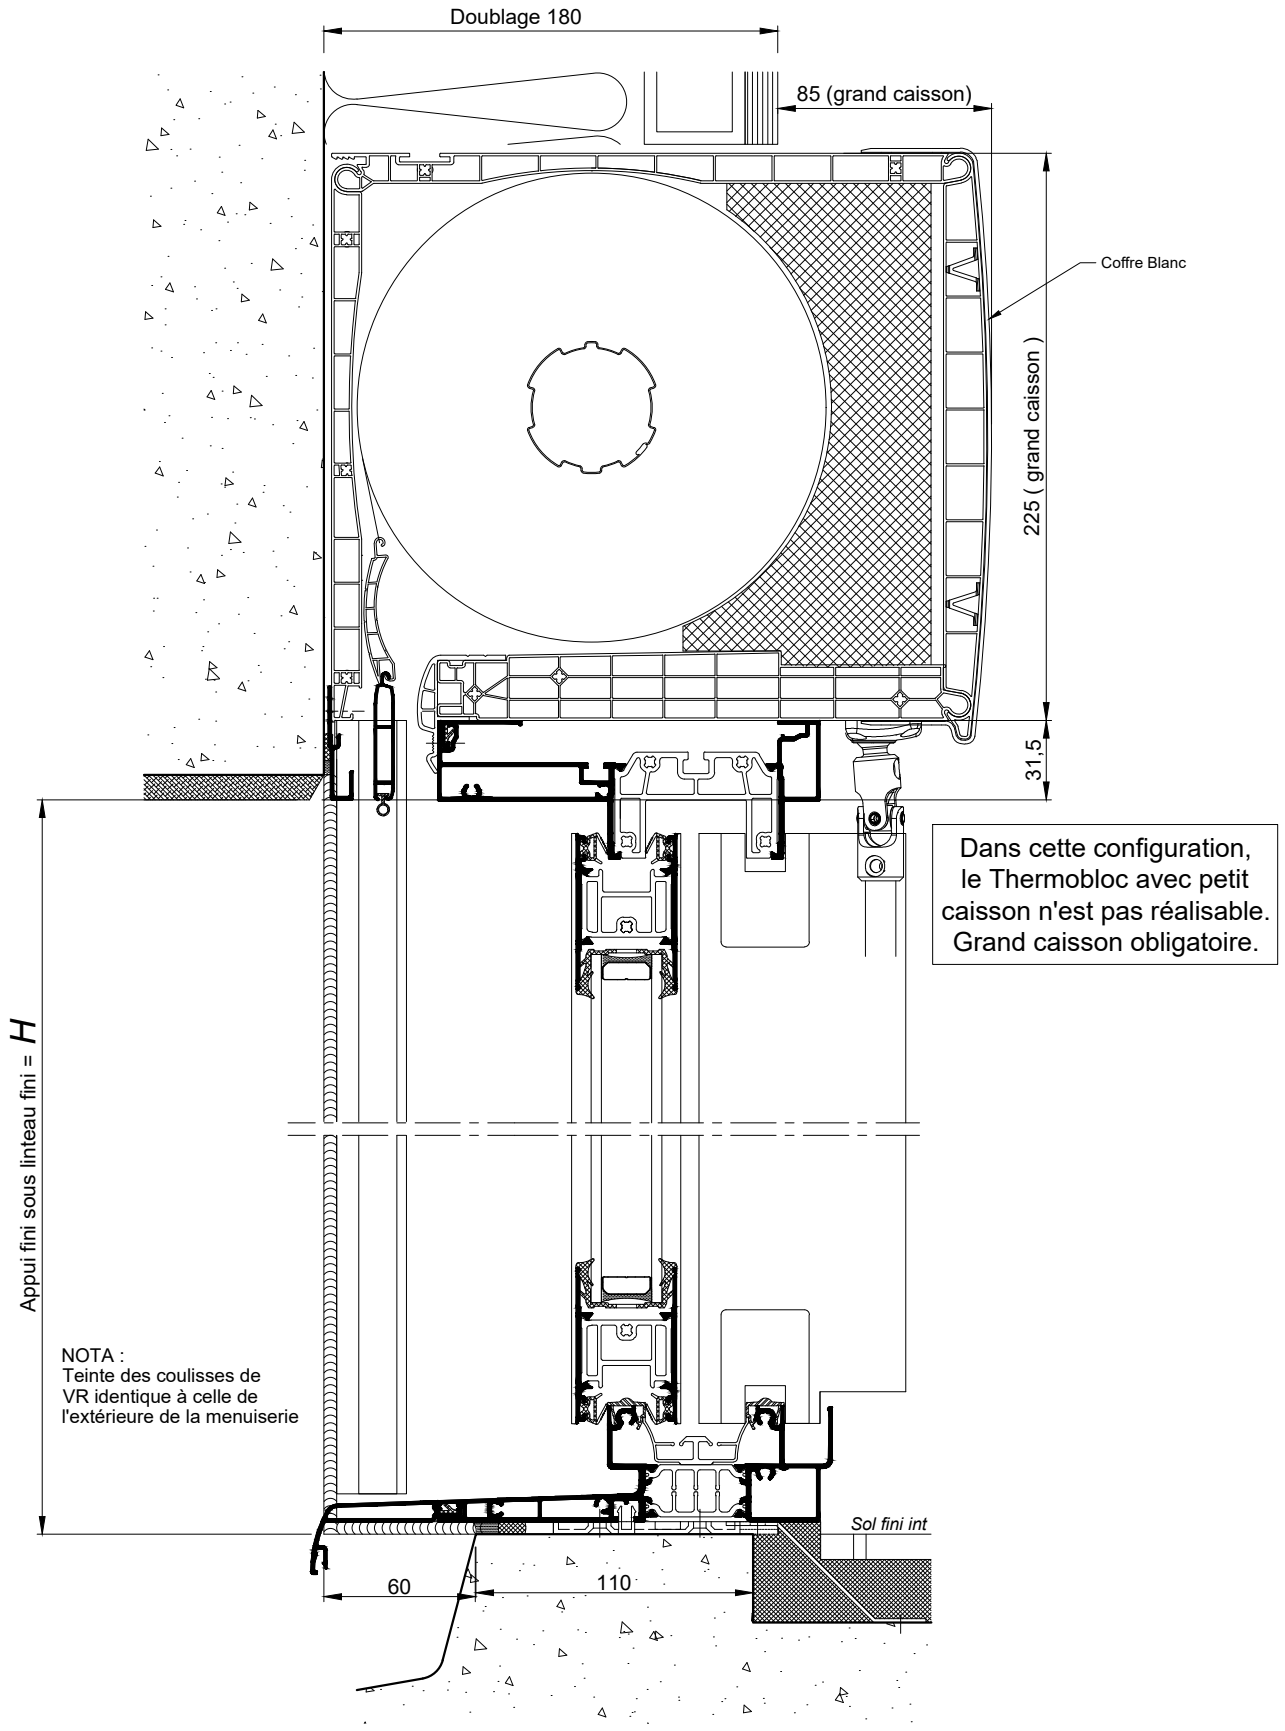


COUPE VERTICALE Ech 1/3

La mise en oeuvre doit être effectuée en respect des règles, normes et DTU en vigueur.
Sous charges d'exploitation, la déformation verticale de la structure devra être limitée à 3mm.

BLOC - BAIE AVEC "COFFRE THERMOBLOC"
DOUBLAGE 180

Dans cette configuration,
le Thermobloc avec petit
caisson n'est pas réalisable.
Grand caisson obligatoire.

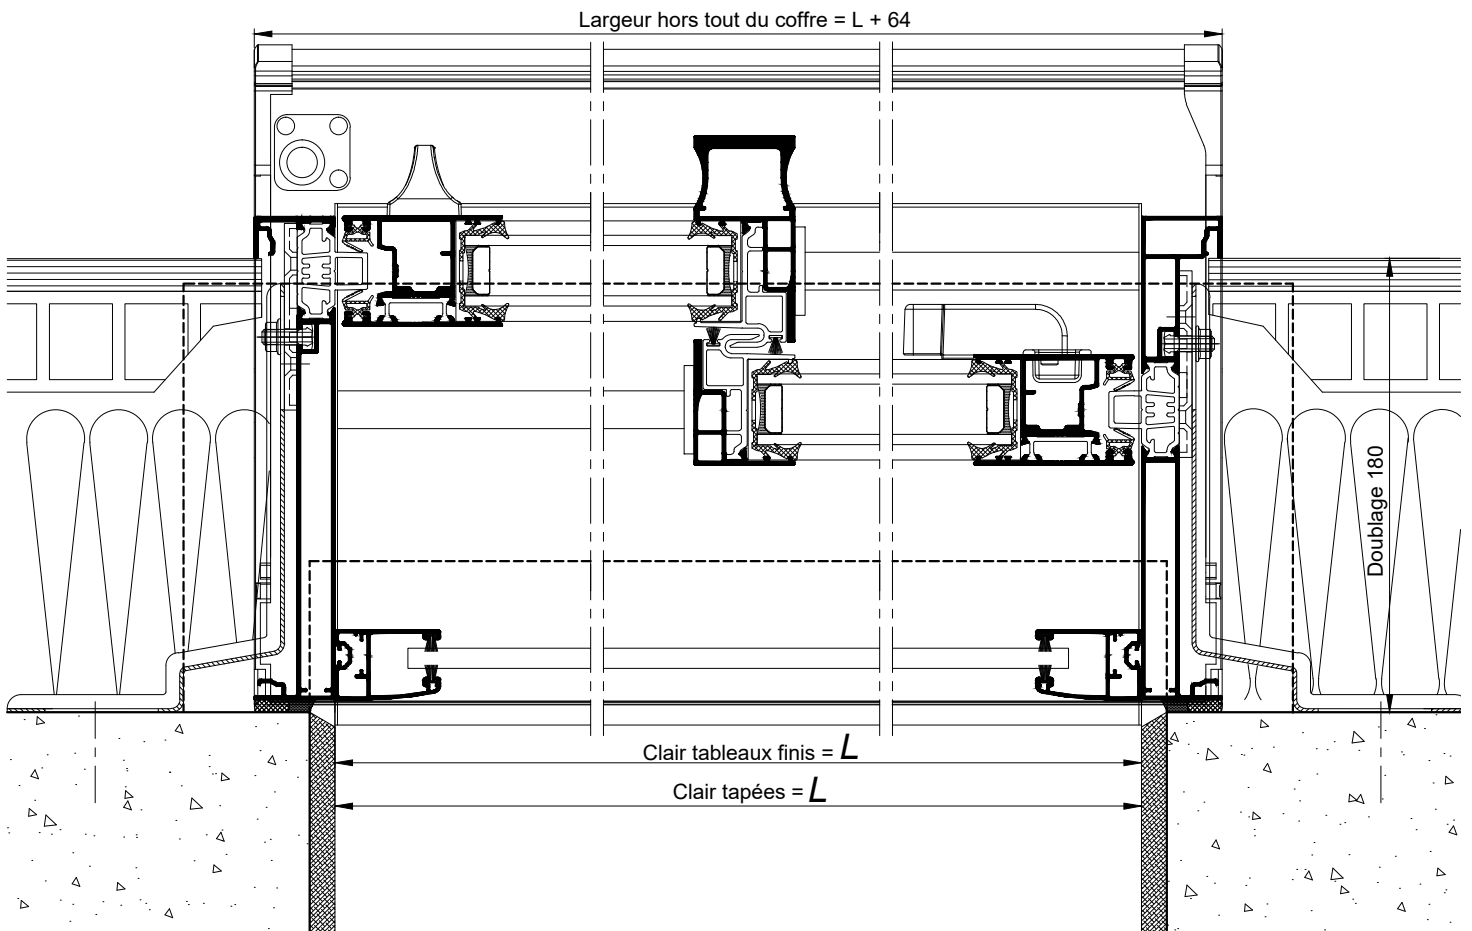

COUPE HORIZONTALE Ech 1/3