




**BLOC BAIE AVEC BLOC "DEMI-LINTEAU BUBENDORFF
VOLET A LAMES ORIENTABLES"
DOUBLAGE 200**

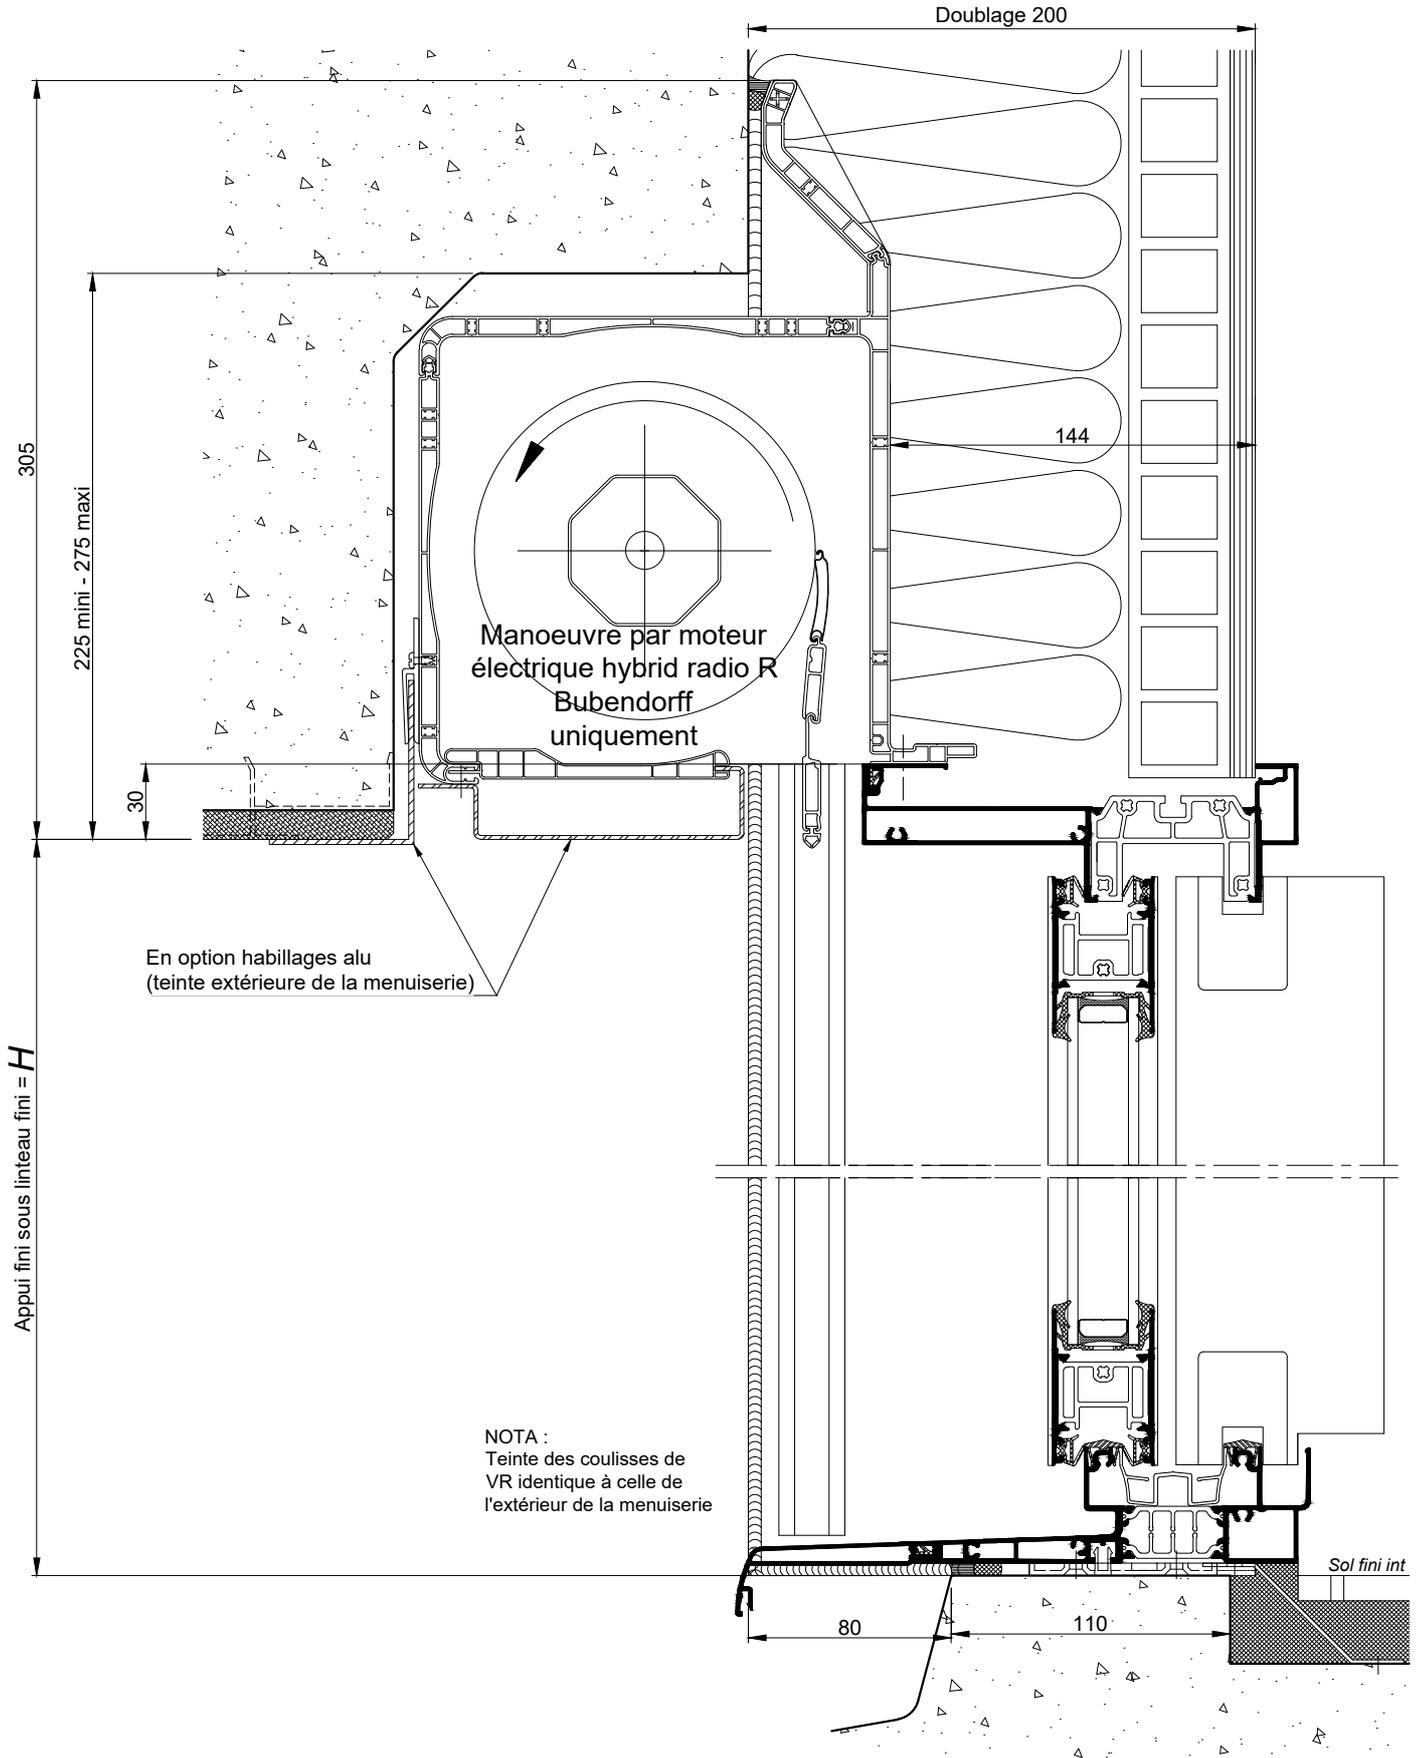

COUPE VERTICALE Ech 1/3

La mise en oeuvre doit être effectuée en respect des règles, normes et DTU en vigueur.
Sous charges d'exploitation, la déformation verticale de la structure devra être limitée à 3mm.

BLOC BAIE AVEC BLOC "DEMI-LINTEAU BUBENDORFF"
VOLET A LAMES ORIENTABLES
DOUBLAGE 200

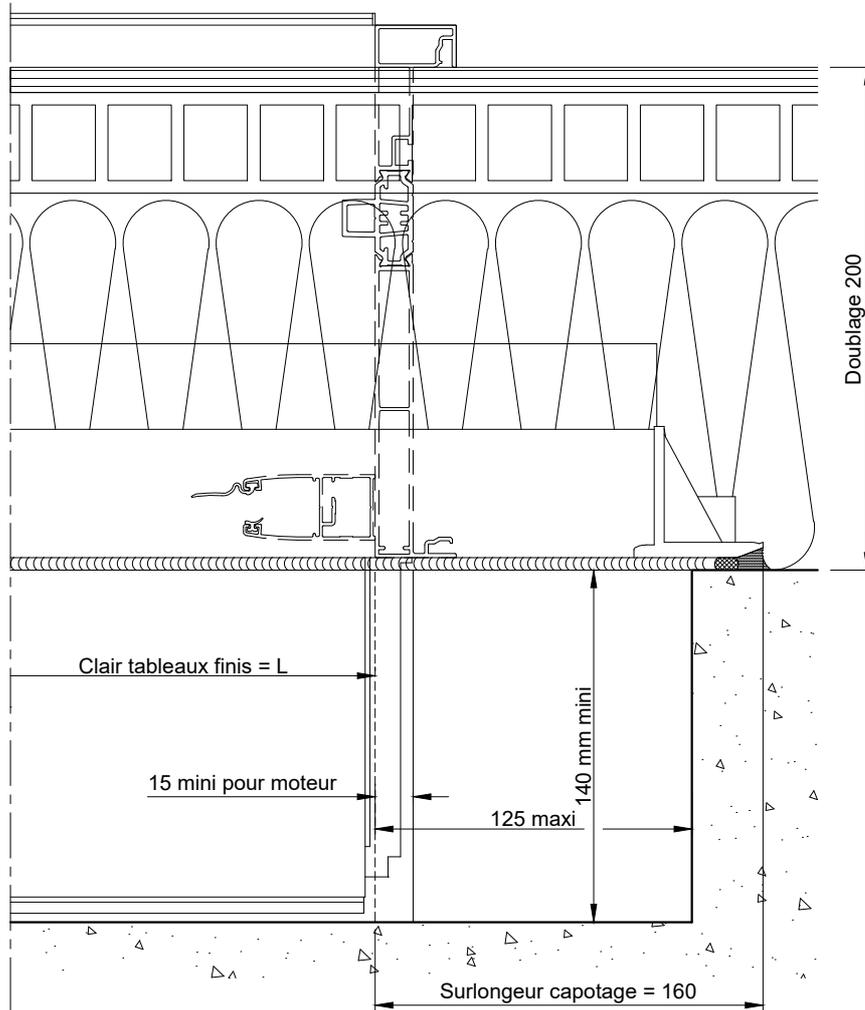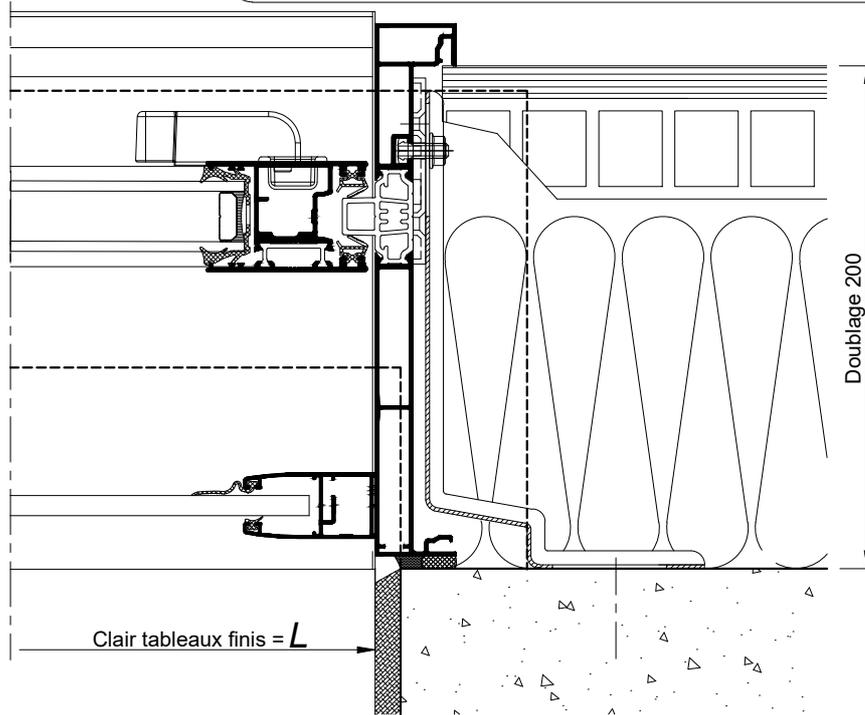

COUPES HORIZONTALES Ech 1/3

Coupes pdf et dwg

www.k-line.fr

103.260V

La mise en oeuvre doit être effectuée en respect des règles, normes et DTU en vigueur.
Sous charges d'exploitation, la déformation verticale de la structure devra être limitée à 3mm.