



**BLOC - BAIE AVEC "COFFRE THERMOBLOC"**  
**DOUBLAGE 200**

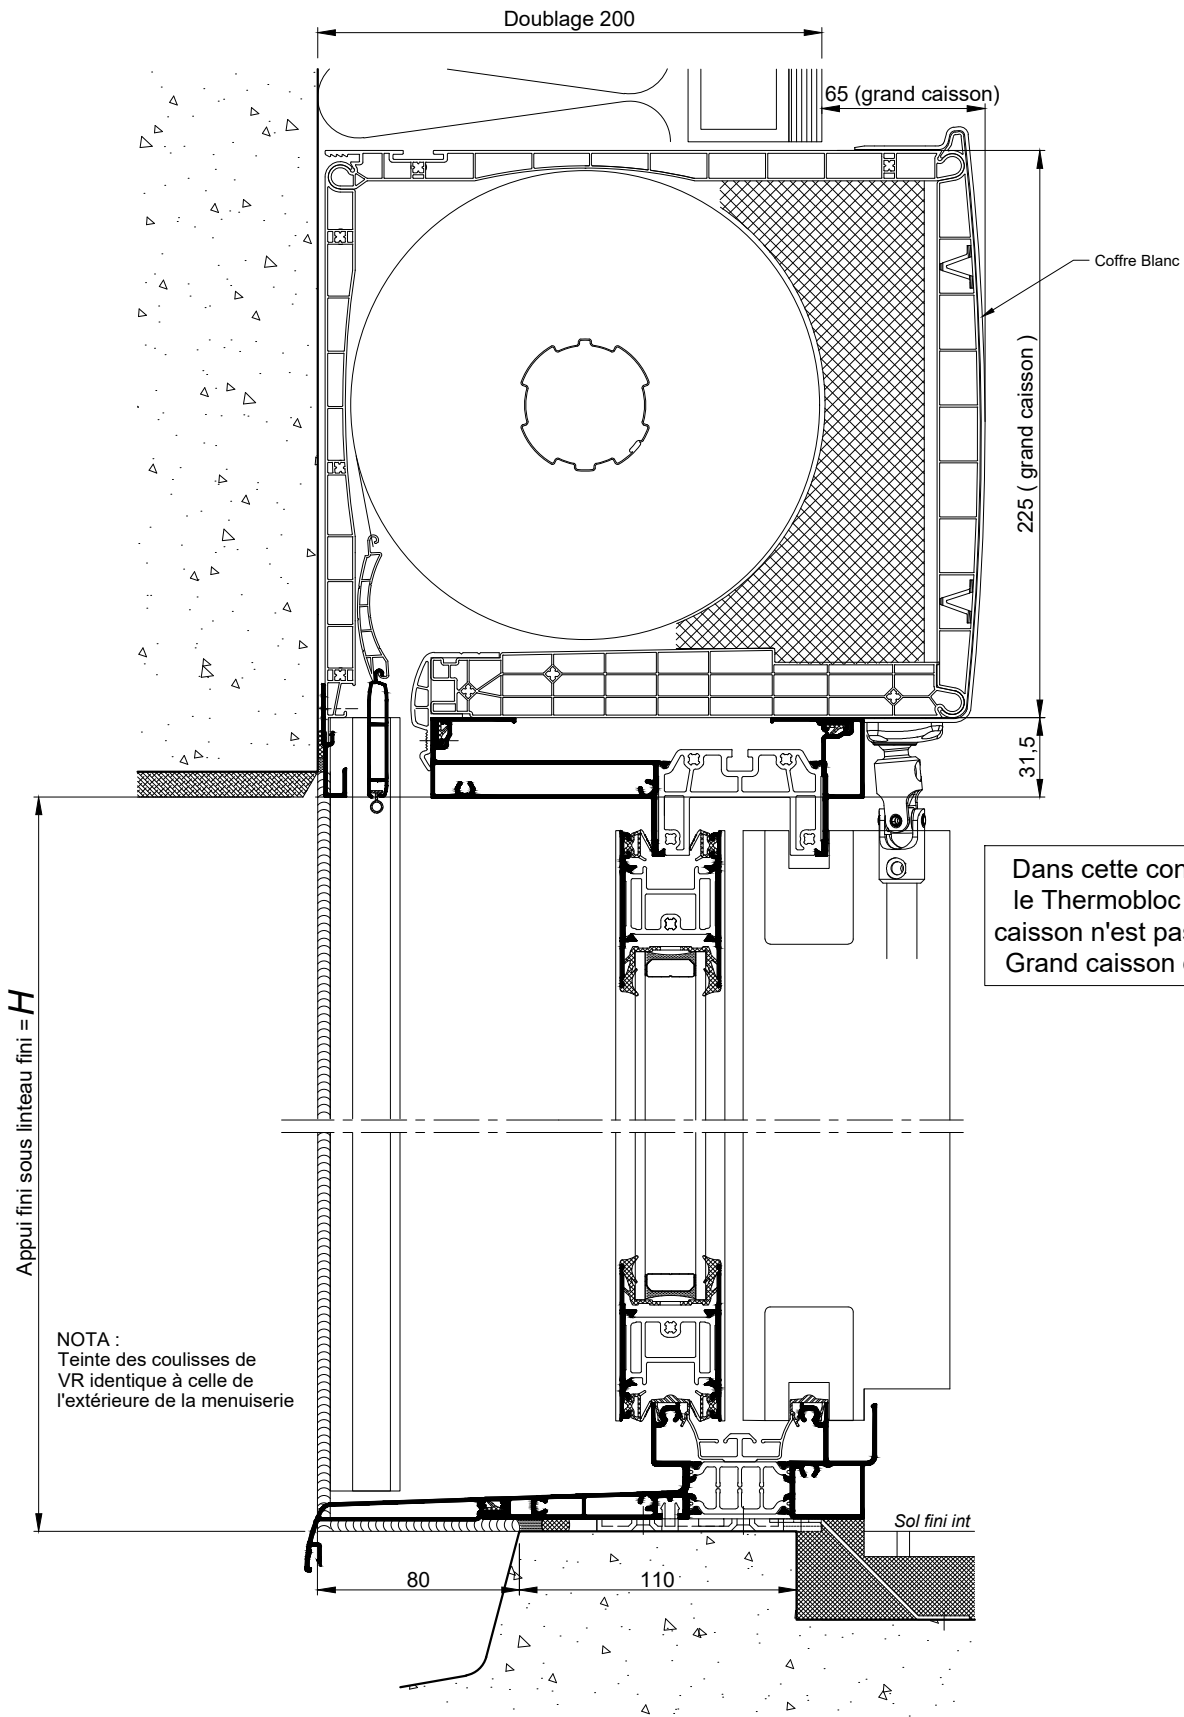

**COUPE VERTICALE Ech 1/3**

**BLOC - BAIE AVEC "COFFRE THERMOBLOC"**  
DOUBLAGE 200

Dans cette configuration,  
le Thermobloc avec petit  
caisson n'est pas réalisable.  
Grand caisson obligatoire.

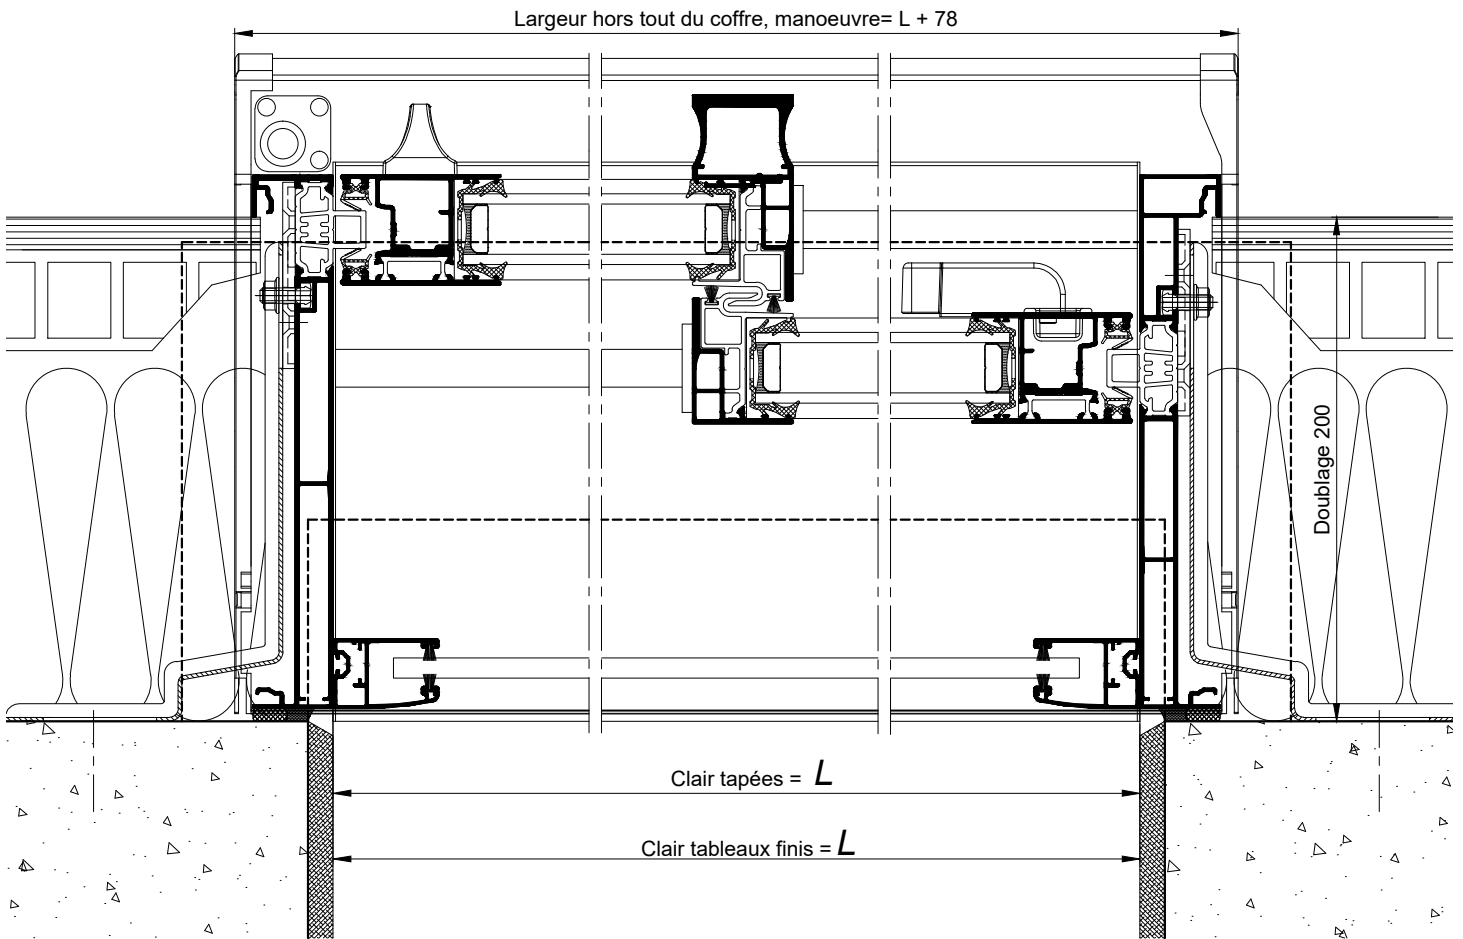

**COUPE HORIZONTALE Ech 1/3**