


**RÉSERVATION MAÇONNERIE POUR CHASSIS COULISSANTS
SUR ALLÈGE MAÇONNÉE - DOUBLAGE DE 100
CAS SANS VOLET ROULANT**

Date:		CHANTIER:		
Page:				
Rep	Qt	Largeur	Hauteur	Observations

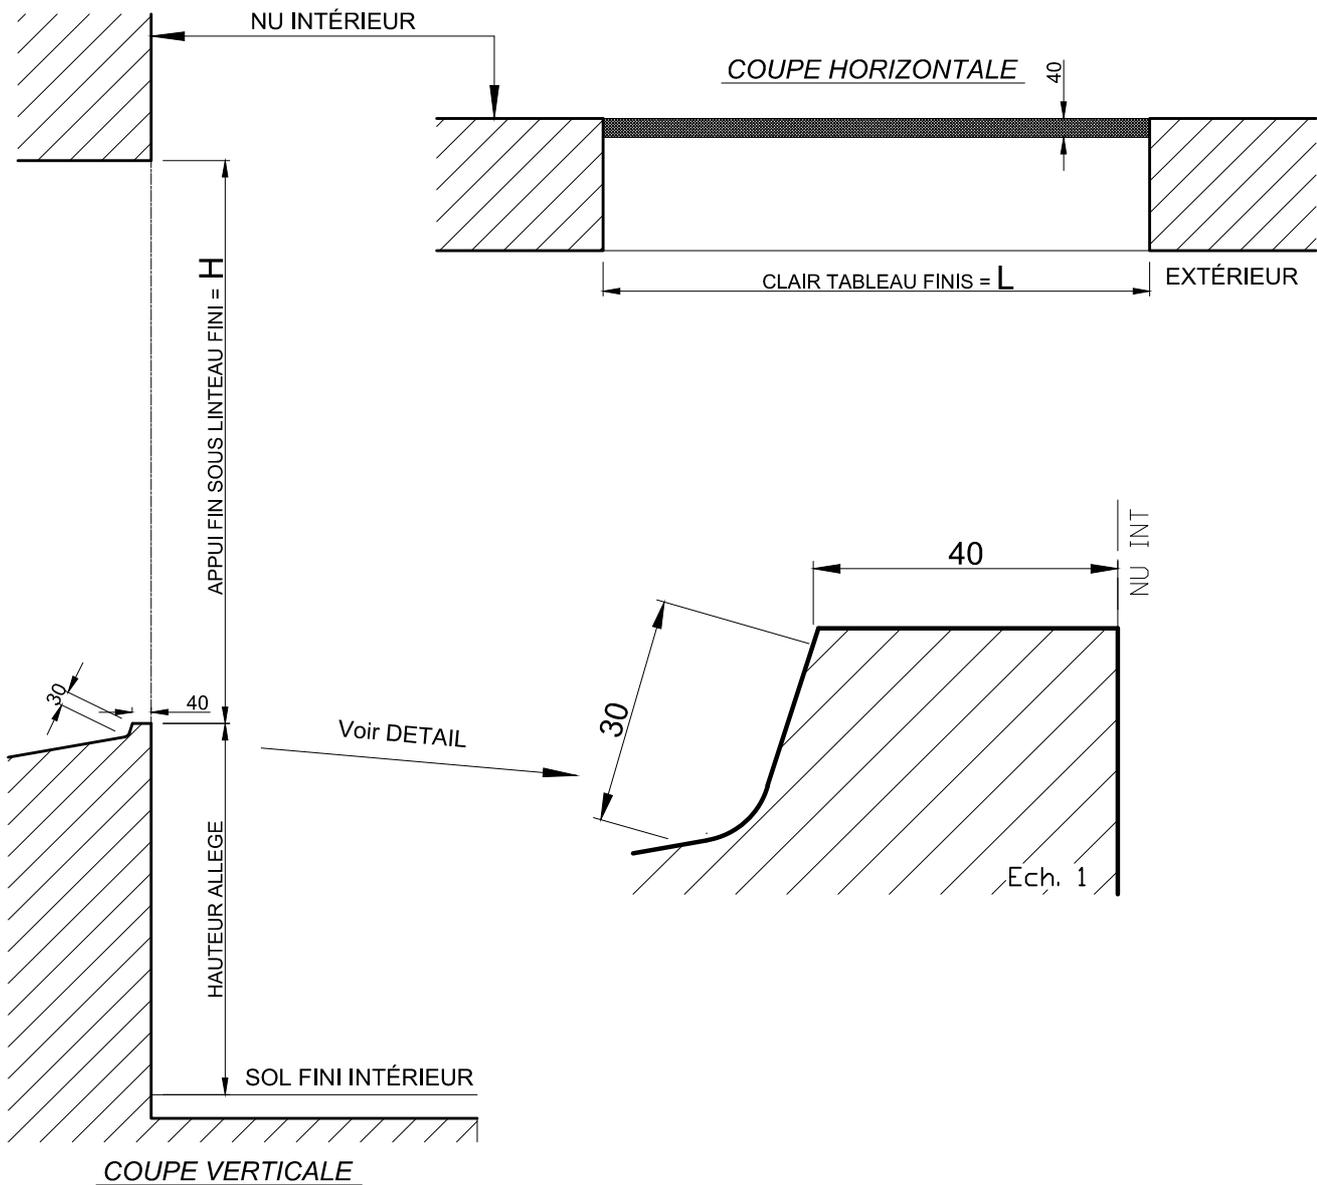


Attention : les menuiseries K.line doivent obligatoirement être posées sur des maçonneries finies.

Reproduction interdite - Document non contractuel - Mars 2011

**RÉSERVATION MAÇONNERIE POUR CHASSIS COULISSANTS
AU SOL FINI - DOUBLAGE DE 100
CAS SANS VOLET ROULANT**

Date:		CHANTIER:		
Page:				
Rep	Qt	Largeur	Hauteur	Observations

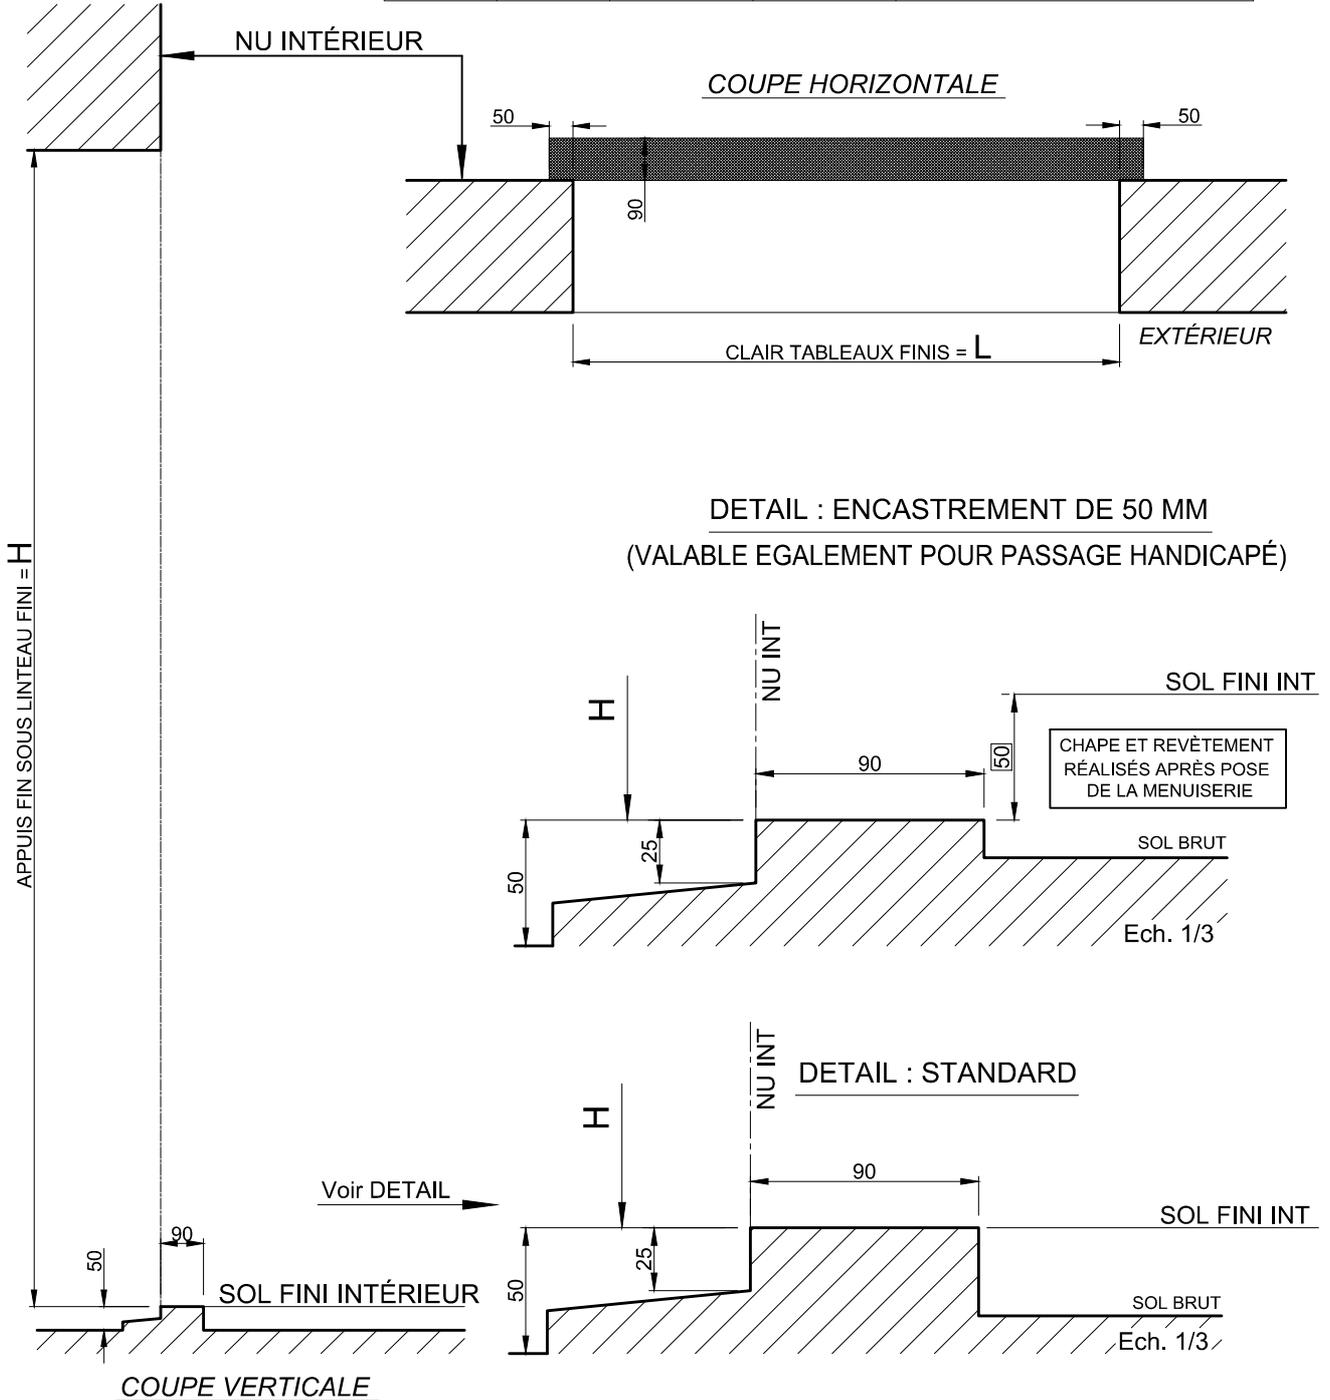

Attention : les menuiseries K.line doivent obligatoirement être posées sur des maçonneries finies.

Reproduction interdite - Document non contractuel - Mars 2011