




**PORTE-FENÊTRE COULISSANTE A 4 VANTAUX**

**RAPPEL :**

- Les cotes **L** et **H** correspondent aux cotes fabrication du châssis K.LINE.
- Prévoir un jeu de 5 mm mini sur la périphérie entre l'ancien et le nouveau dormant.

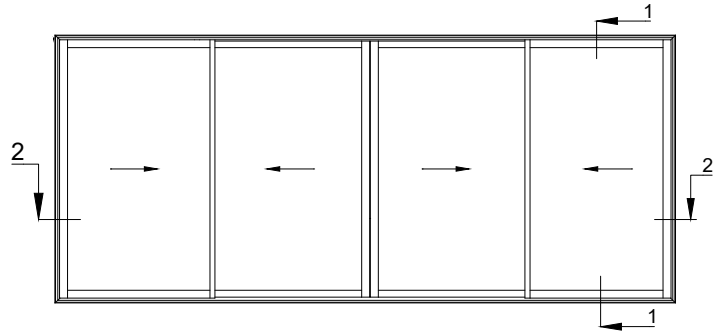

**AU SOL FINI**

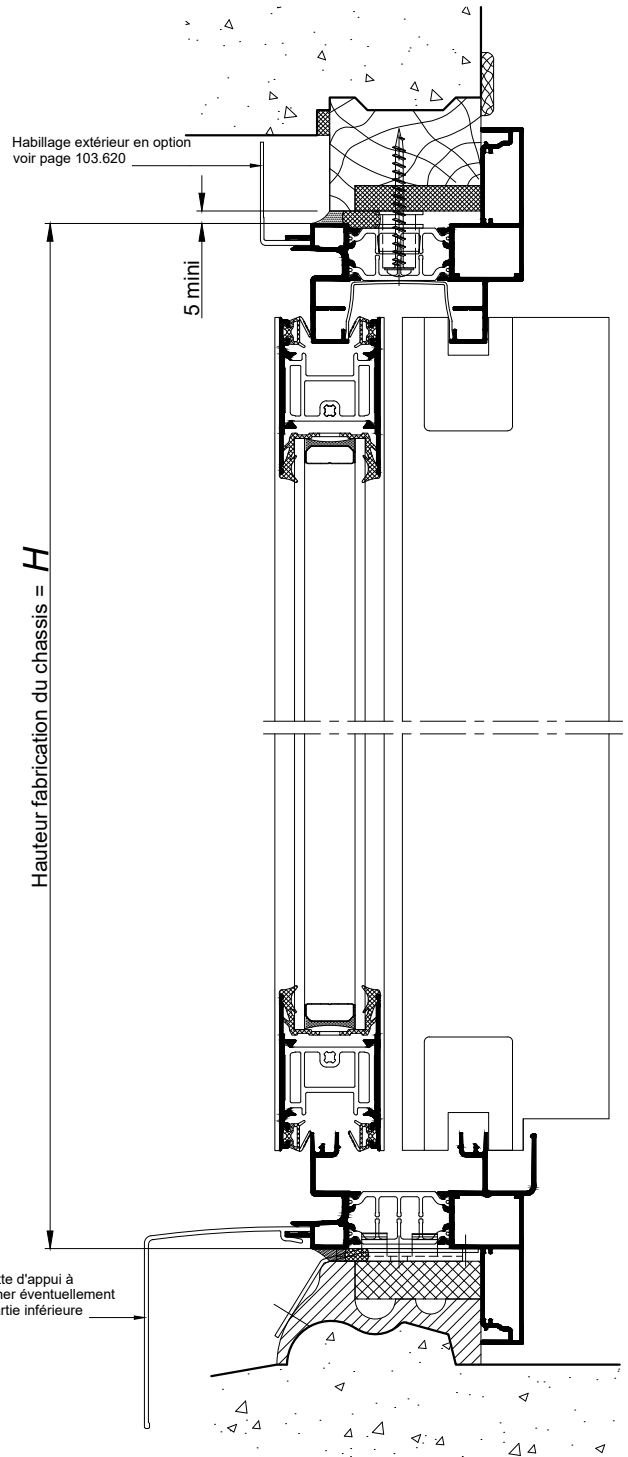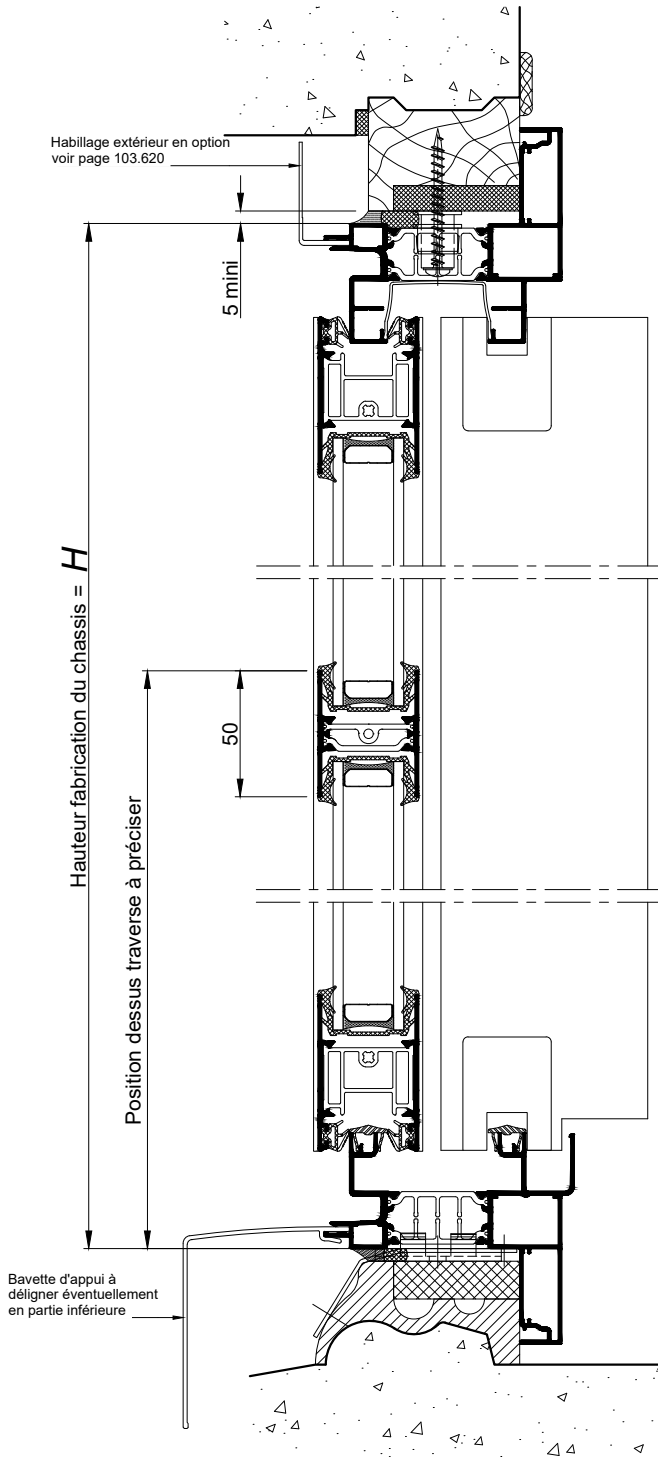


La mise en oeuvre doit être effectuée en respect des règles, normes et DTU en vigueur.  
Sous charges d'exploitation, la déformation verticale de la structure devra être limitée à 3mm.

**COUPES 1-1 VERTICALES Ech 1/3**

Coupes pdf et dwg  
www.k-line.fr

**103.530R**

**PORTE-FENÊTRE COULISSANTE A 4 VANTAUX**

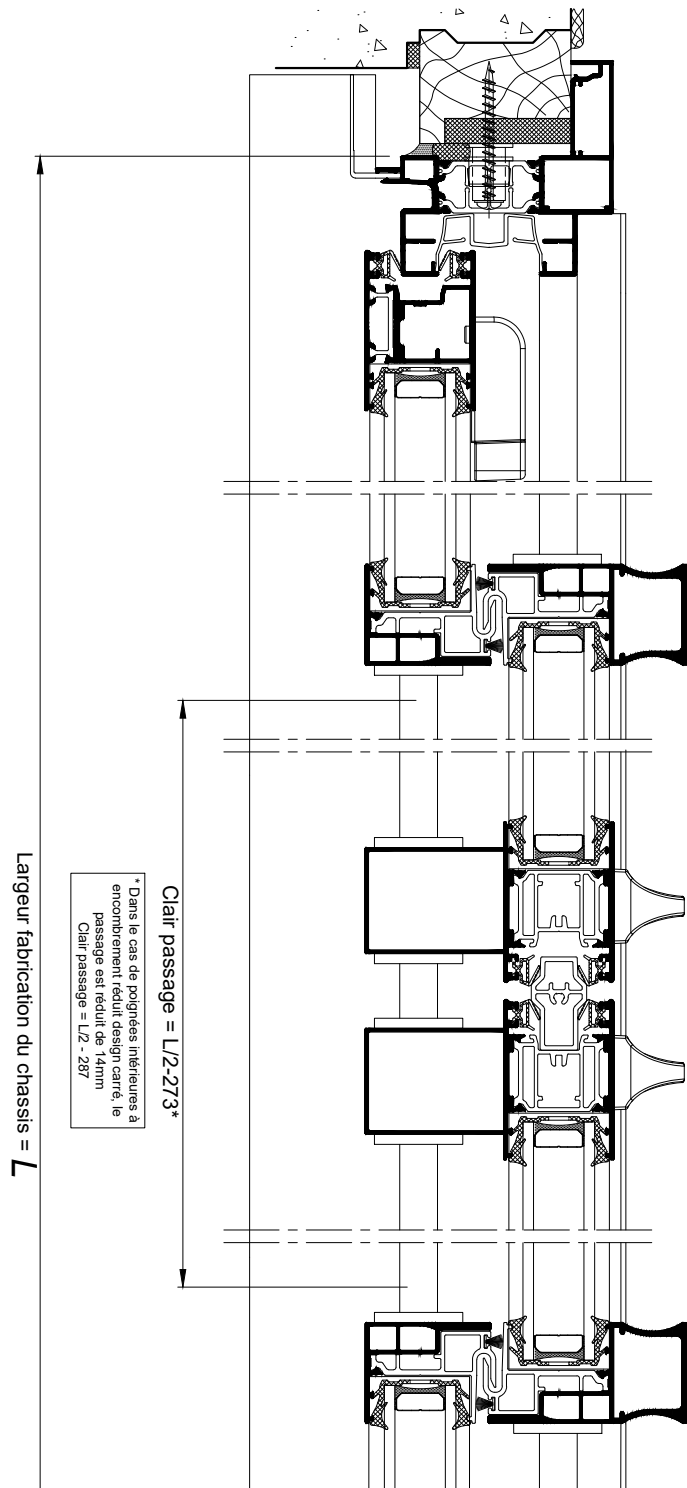

**COUPE 2-2 HORIZONTALE Ech 1/3**

La mise en oeuvre doit être effectuée en respect des règles, normes et DTU en vigueur.  
Sous charges d'exploitation, la déformation verticale de la structure devra être limitée à 3mm.