


**POSE EN APPLIQUE ET CLIPS INTERIEURS**

**RAPPEL :**


- Les cotes **L** et **H** correspondent aux cotes fabrication du châssis K.LINE.
- Prévoir un jeu de 5 mm mini sur la périphérie entre l'ancien et le nouveau dormant.

**CHOIX DES HABILLAGES EXTERIEURS ET INTERIEURS :**


- Voir planche 103.620 'PROFILS D'HABILLAGE'

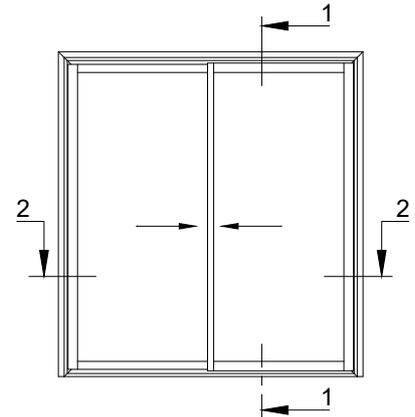

**SUR ALLÈGE MAÇONNÉE**

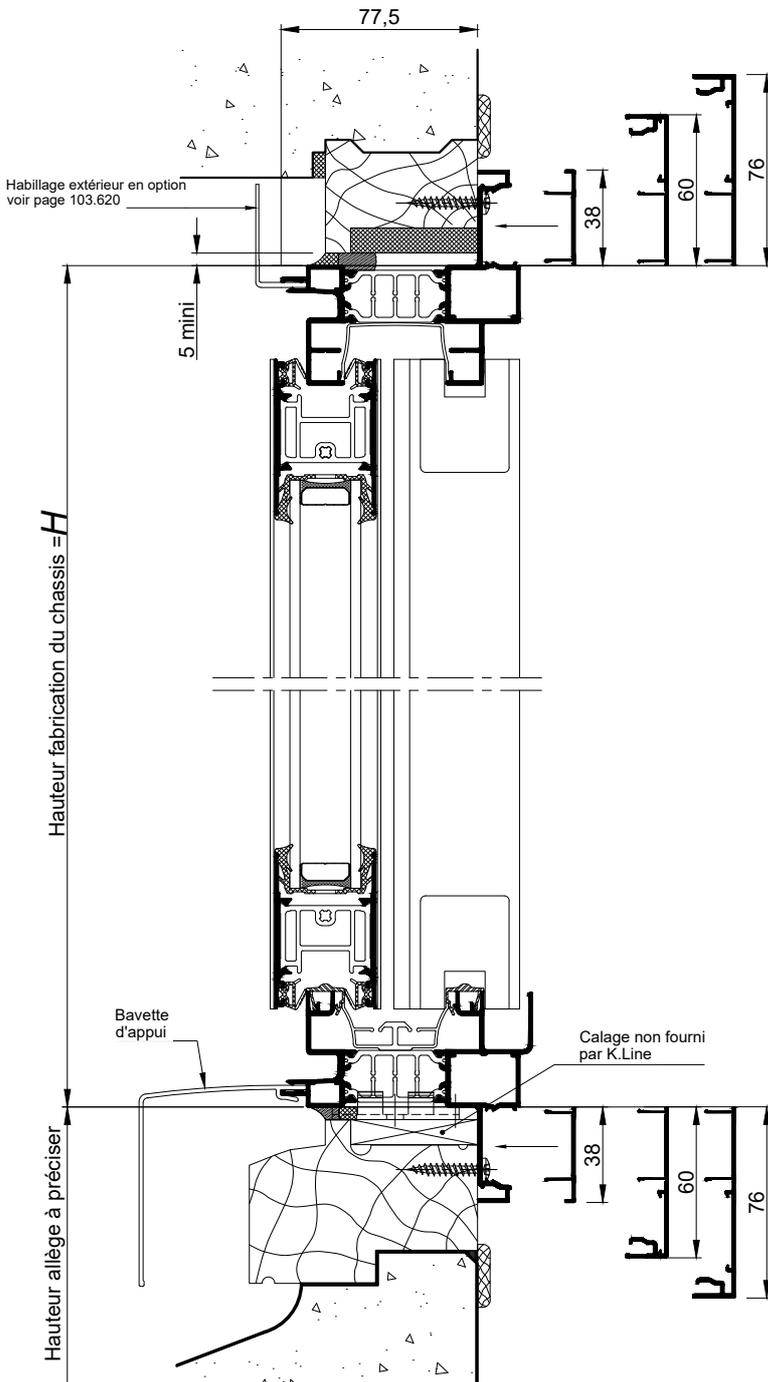

**Cas du Coulissant Piloté - CPI**

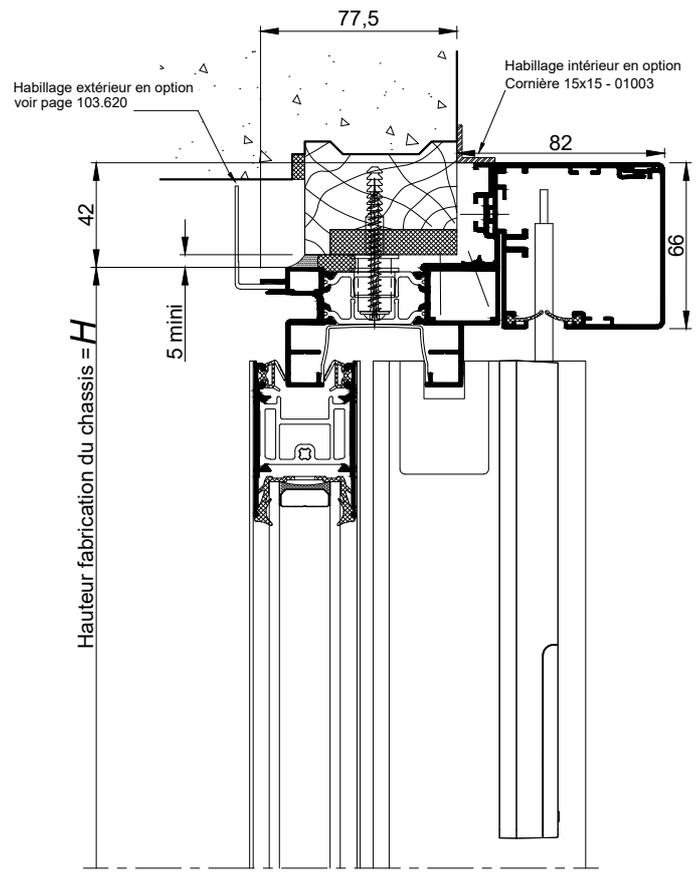

Dans le cas du Coulissant Piloté, fixation de la traverse haute par vérins


La mise en oeuvre doit être effectuée en respect des règles, normes et DTU en vigueur.  
Sous charges d'exploitation, la déformation verticale de la structure devra être limitée à 3mm.

**COUPES VERTICALES 1-1 Ech 1/3**


Coupes pdf et dwg

www.k-line.fr

**103.560R**

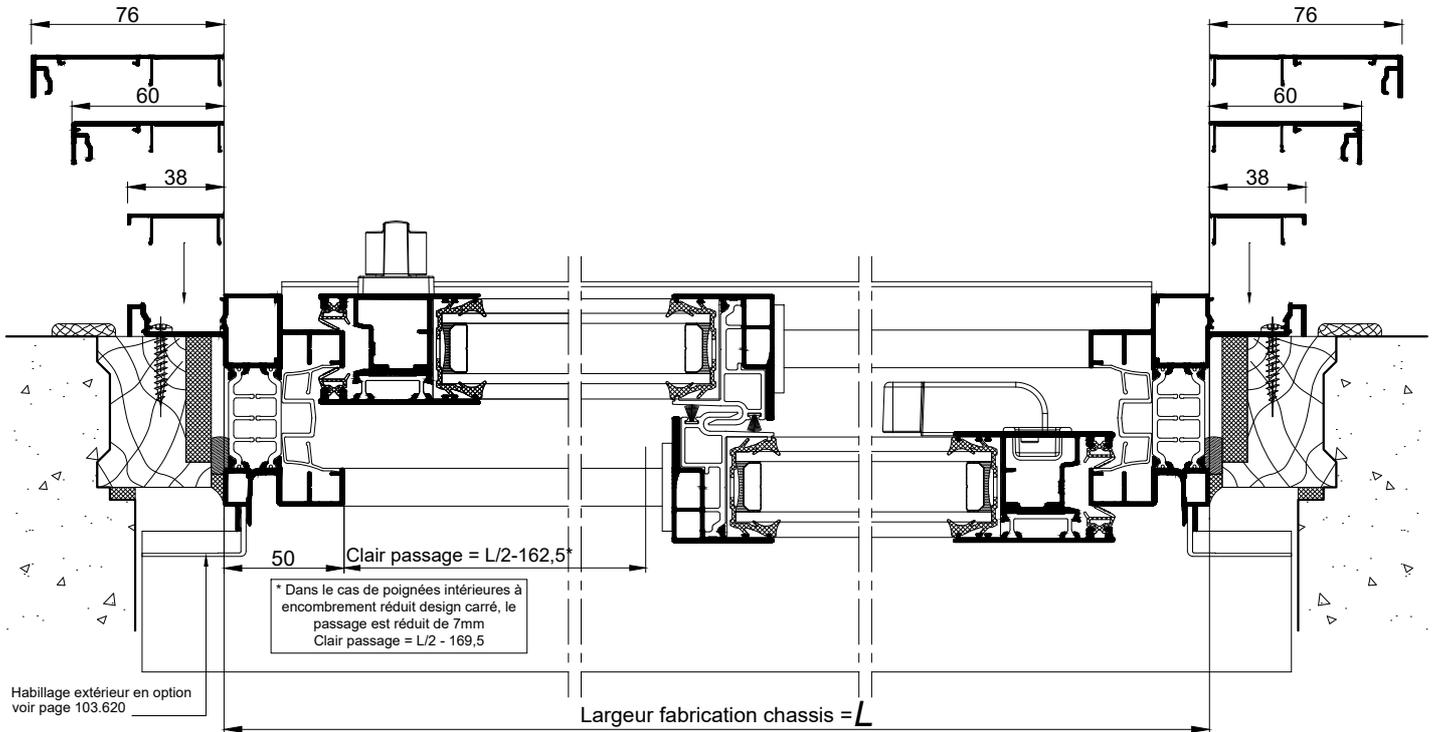

Cas du Coulissant Piloté - CPI

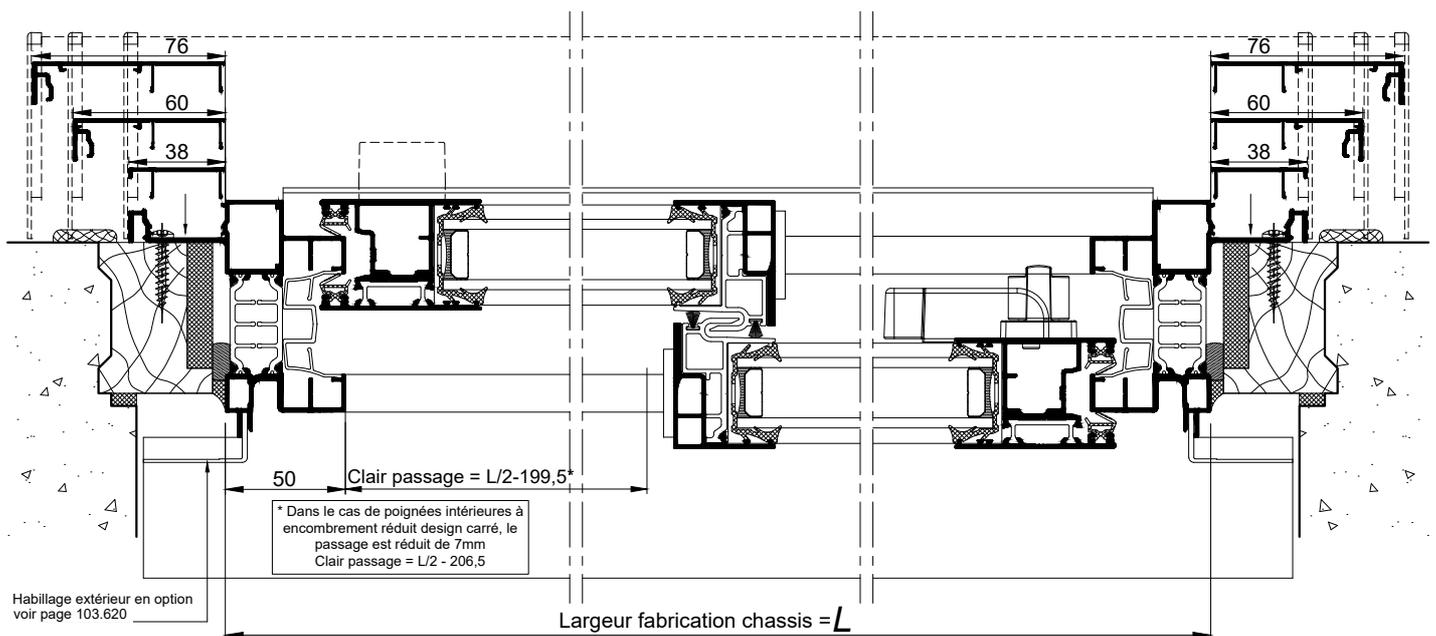

COUPES HORIZONTALES 2-2 Ech 1/3

La mise en oeuvre doit être effectuée en respect des règles, normes et DTU en vigueur.  
Sous charges d'exploitation, la déformation verticale de la structure devra être limitée à 3mm.