VARIANTE: DORMANT SANS RAINURE DE REPRISE DES HABILLAGES EXTERIEURS

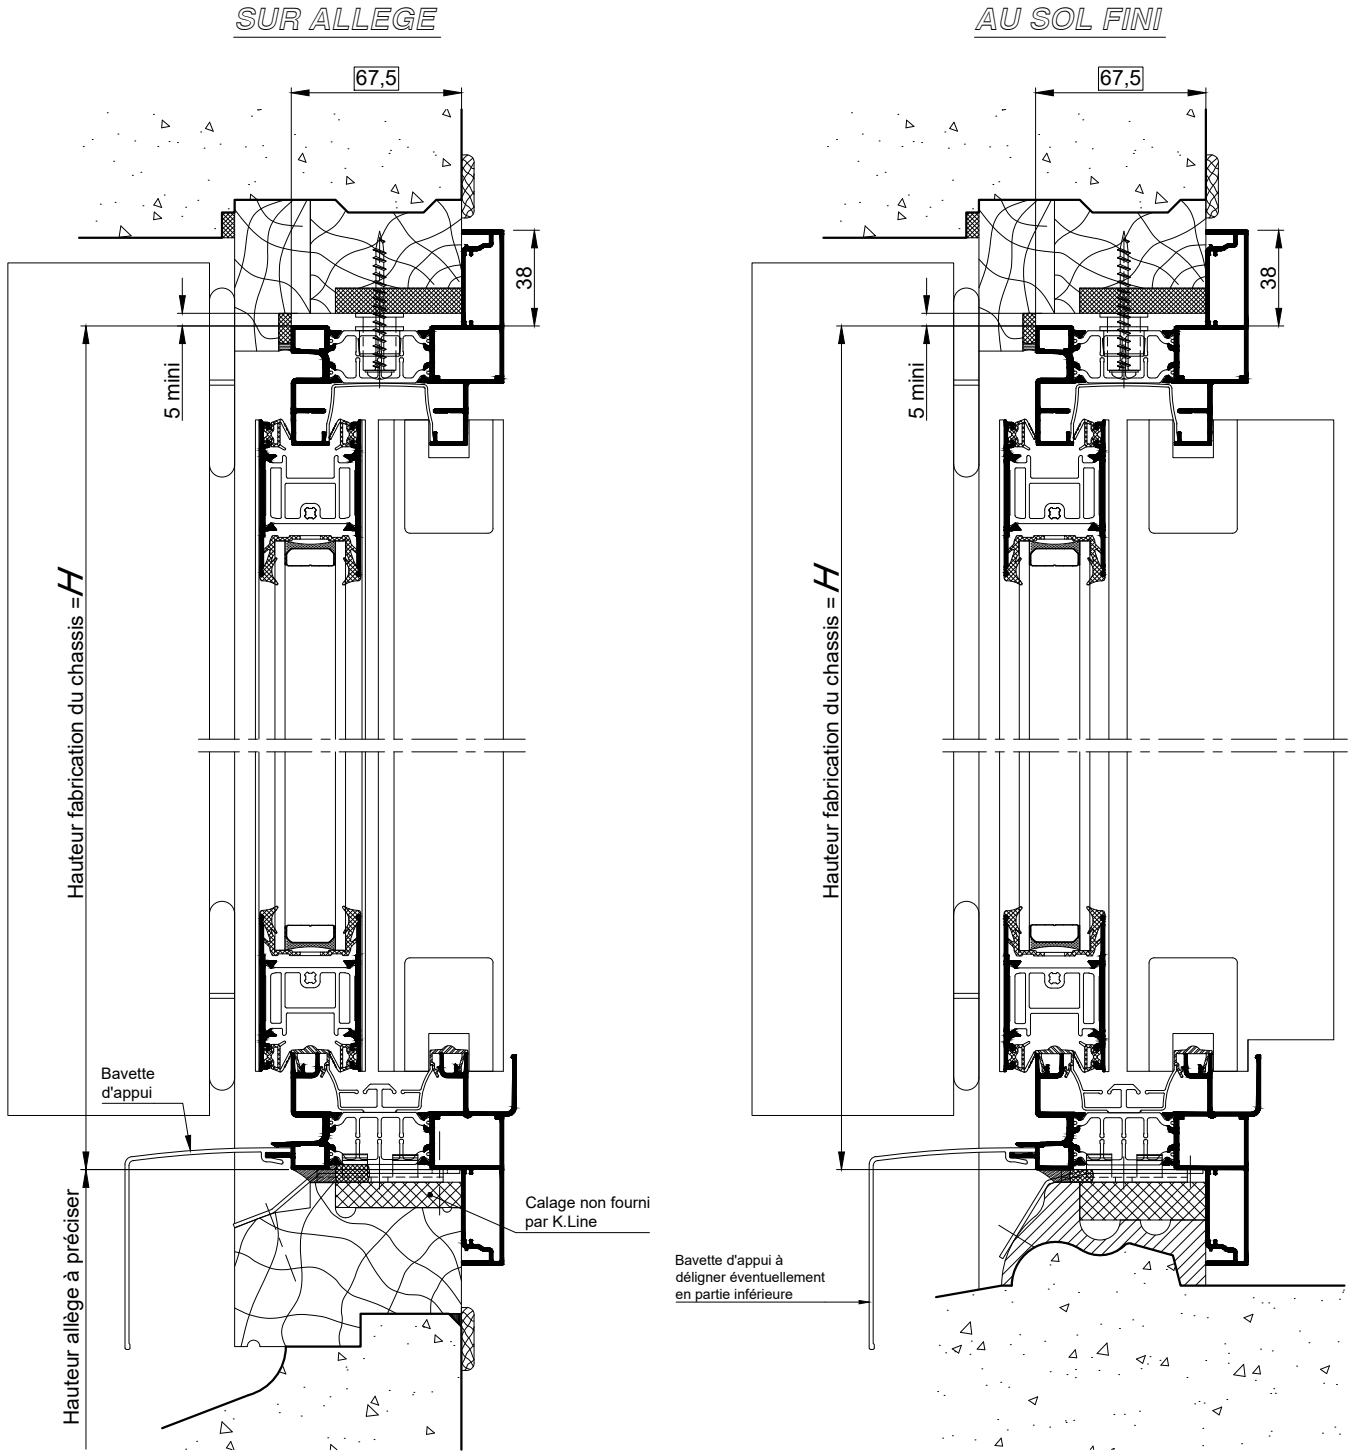

COUPES VERTICALES Ech 1/3

RAPPEL :

- Les cotes **L** et **H** correspondent aux cotes fabrication du châssis K.LINE.
- Prévoir un jeu de 5 mm mini sur la périphérie entre l'ancien et le nouveau dormant.

La mise en oeuvre doit être effectuée en respect des règles, normes et DTU en vigueur. Sous charges d'exploitation, la déformation verticale de la structure devra être limitée à 3mm.

Reproduction interdite - Document non contractuel - Mars 2025

VARIANTE: DORMANT SANS RAINURE DE REPRISE DES HABILLAGES EXTERIEURS

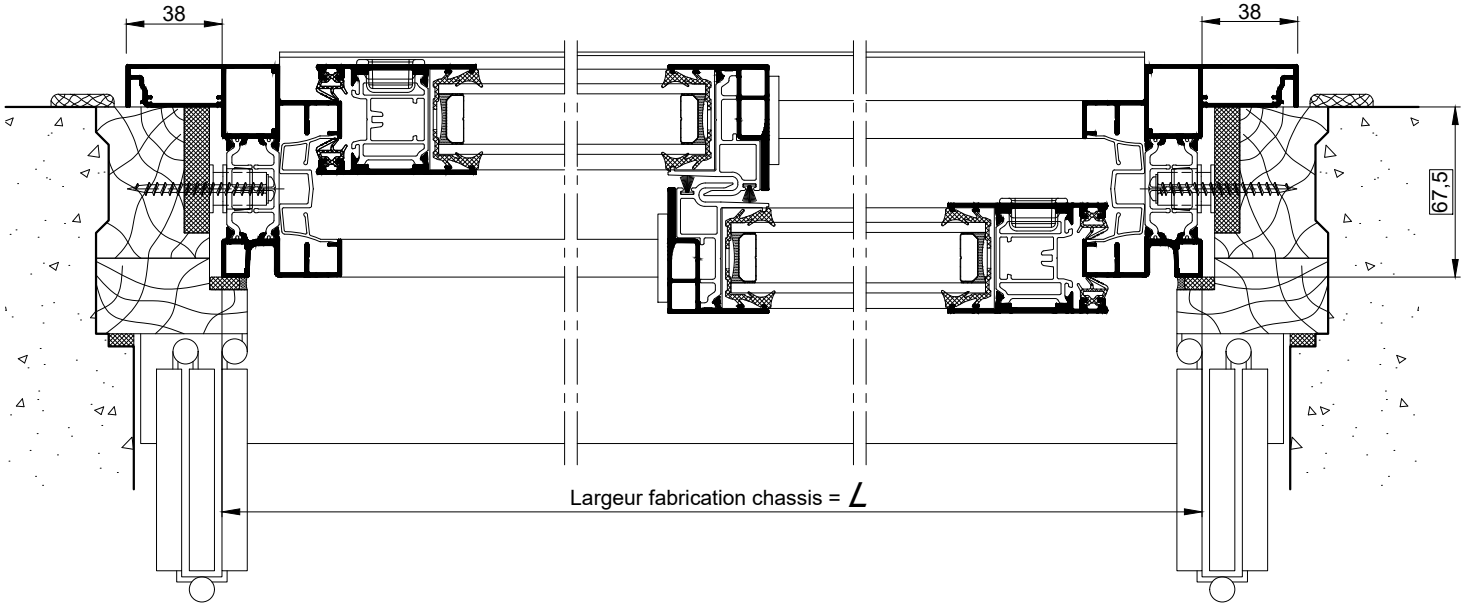

COUPE HORIZONTALE Ech 1/3

Reproduction interdite - Document non contractuel - Mars 2025

La mise en oeuvre doit être effectuée en respect des règles, normes et DTU en vigueur. Sous charges d'exploitation, la déformation verticale de la structure devra être limitée à 3mm.