


Solution utilisable:

- En doublage de 100, 120, 140, 160mm.
- Avec Bloc Classic, Thermobloc, passage de volet roulant traditionnel ou coffre tunnel.

Se reporter aux coupes techniques du neuf .
(seules les pattes de fixations et profils de finition intérieure sont modifiés)

COUPE VERTICALE Ech 1/3

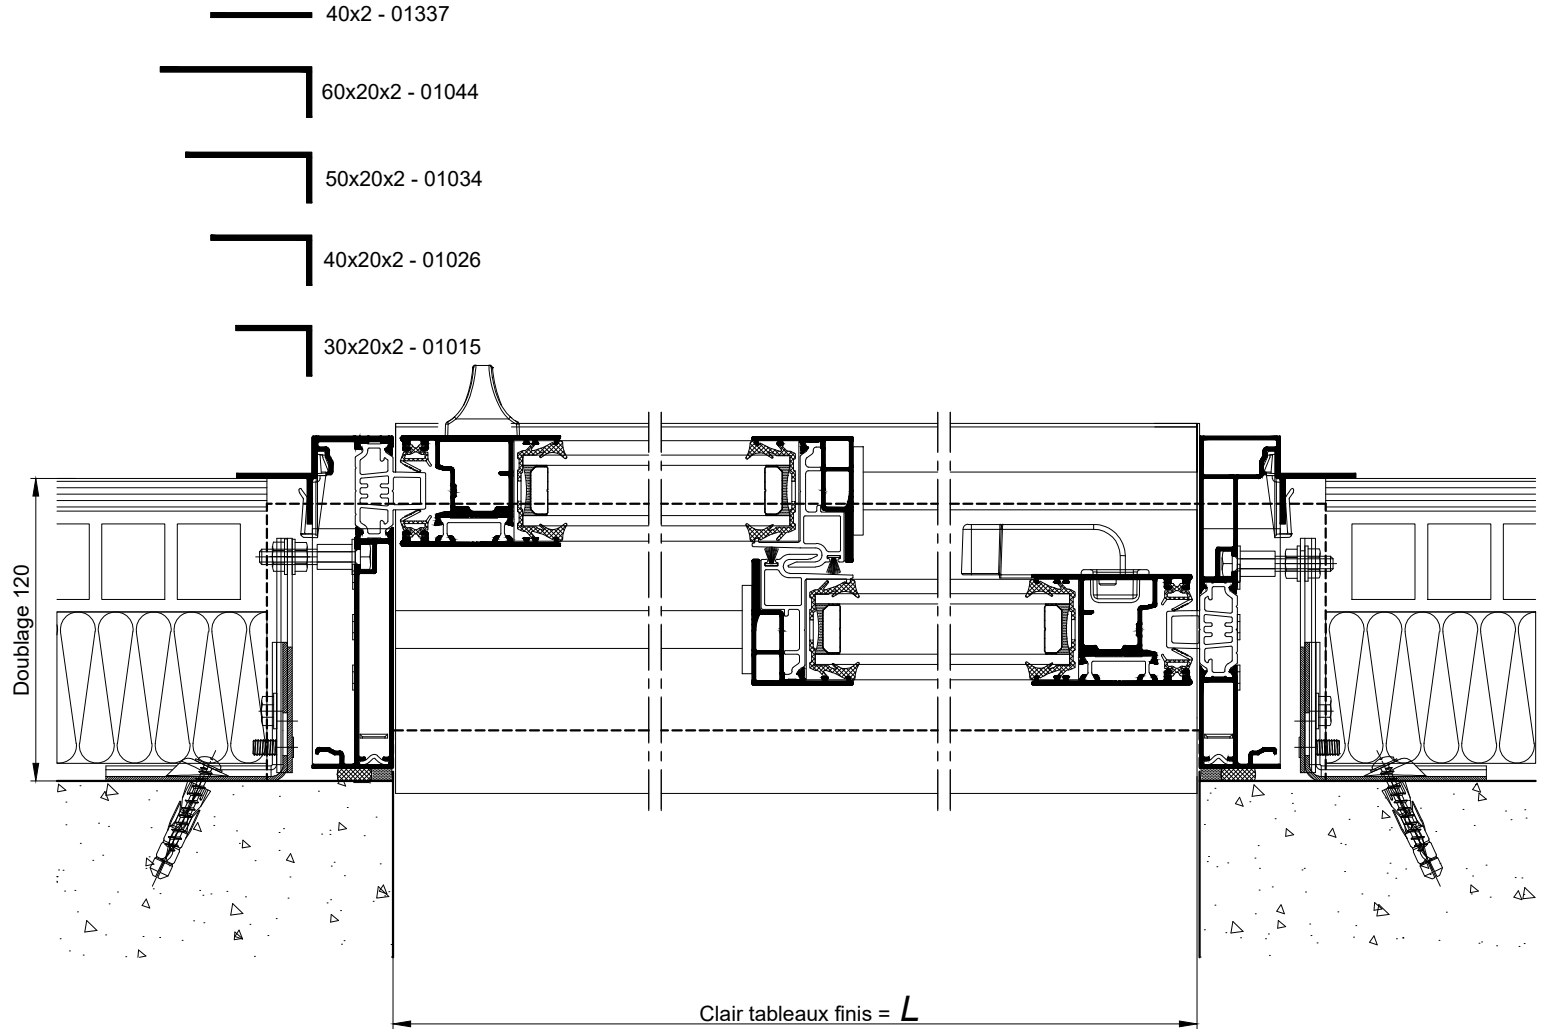

COUPE VERTICALE Ech 1/3