


**CHÂSSIS AVEC VOLET TRADITIONNEL
DANS CAISSON MENUISE
RECOUVREMENT INTERIEUR AVEC GRAND CLIP**

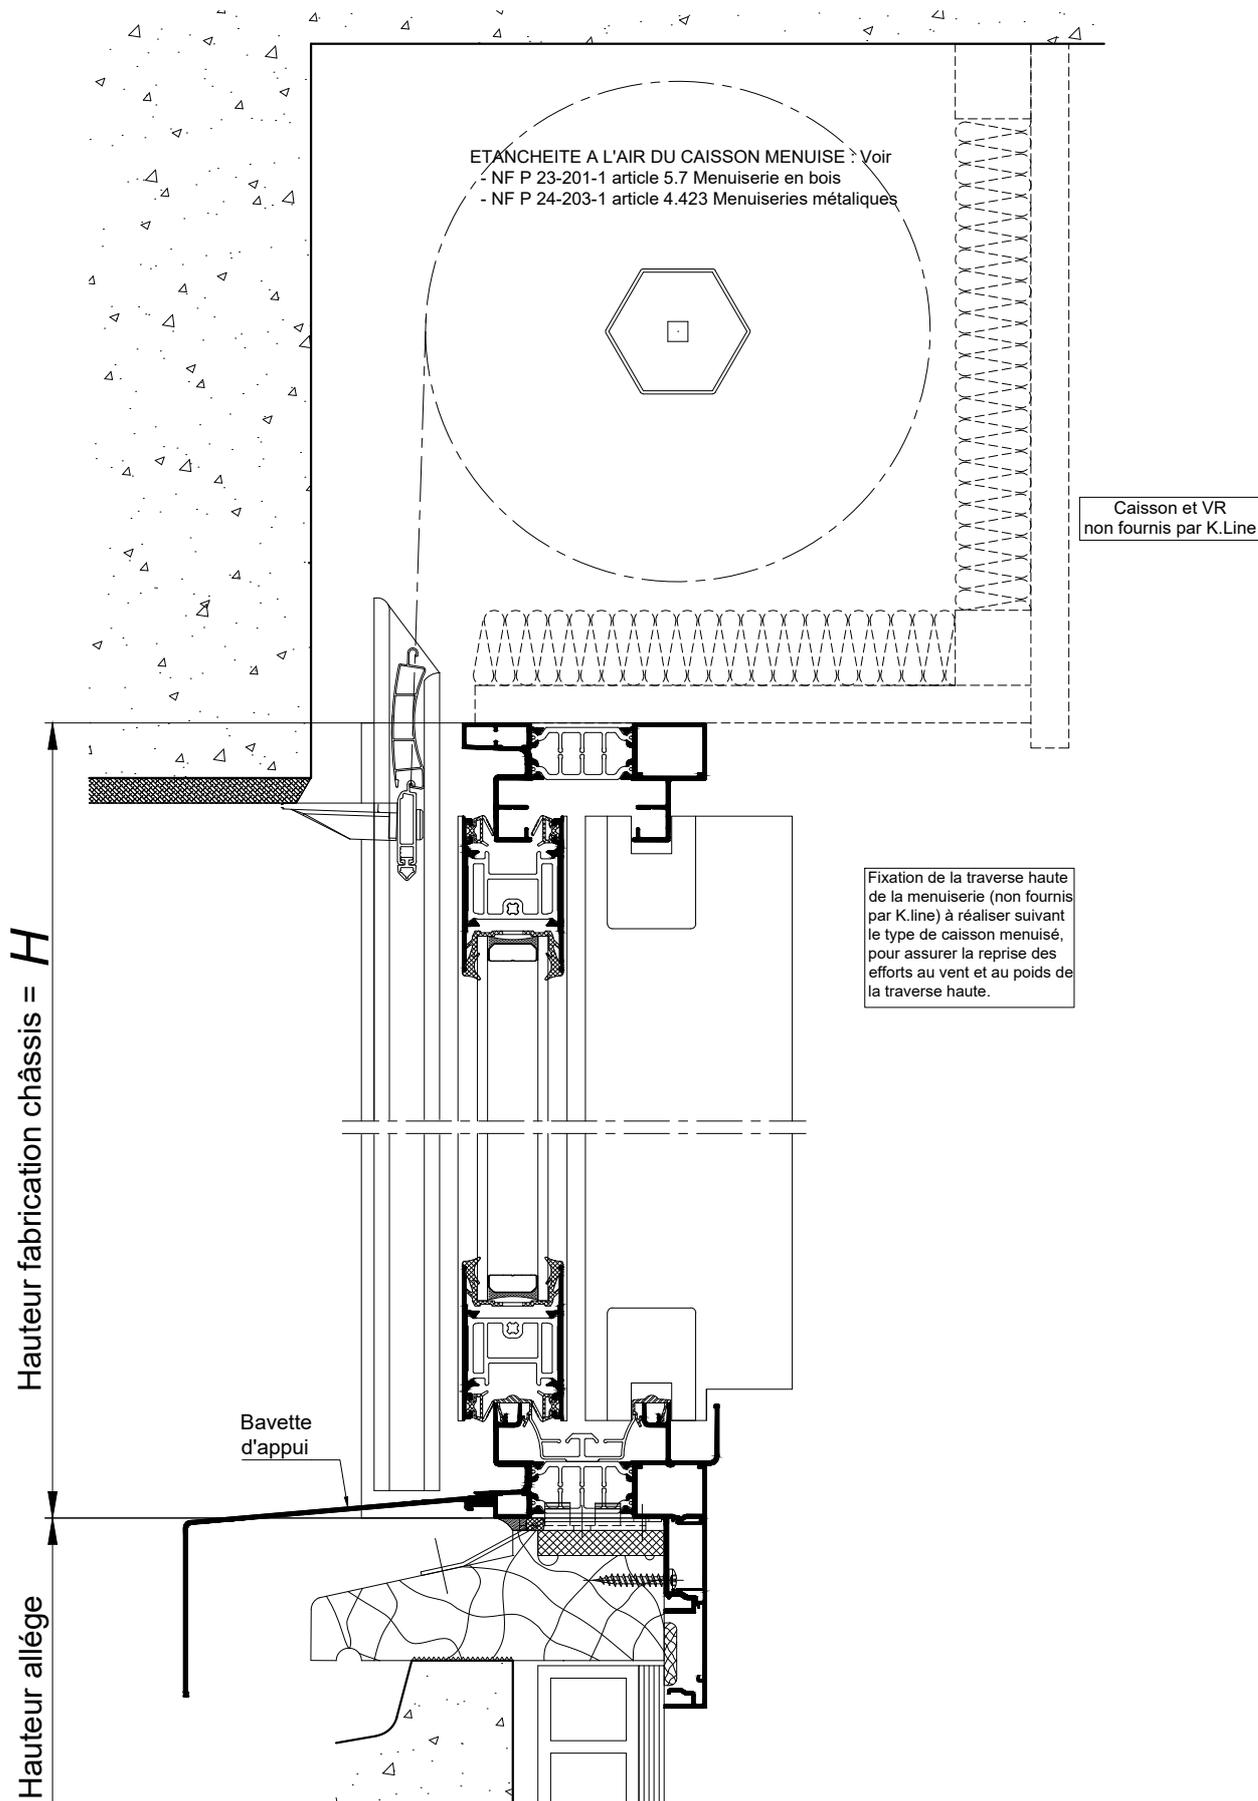

La mise en oeuvre doit être effectuée en respect des règles, normes et DTU en vigueur. Sous charges d'exploitation, la déformation verticale de la structure devra être limitée à 3mm.


COUPES VERTICALE Ech 1/3

Coupes pdf et dwg

www.k-line.fr

103.669R

CHÂSSIS AVEC VOLET TRADITIONNEL
DANS CAISSON MENUISE
RECOUVREMENT INTERIEUR AVEC GRAND CLIP

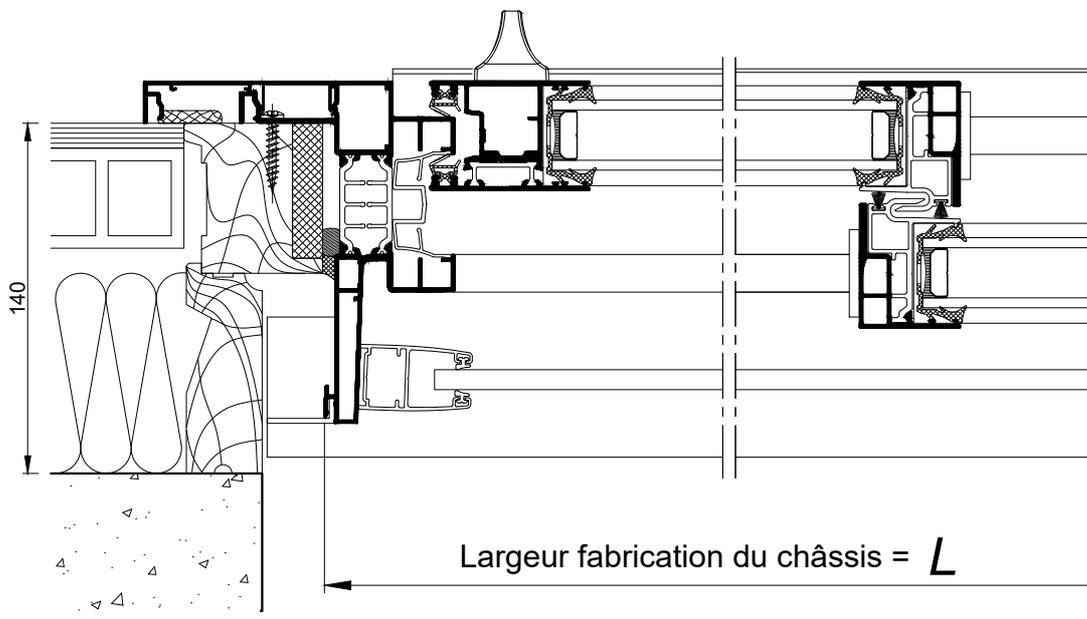

COUPE HORIZONTALE Ech 1/3