


**BLOC-BAIE AVEC "COFFRE THERMOBLOC"
CAS DU DORMANT AVEC AILE DE
RECOUVREMENT INTERIEUR DE 76MM**

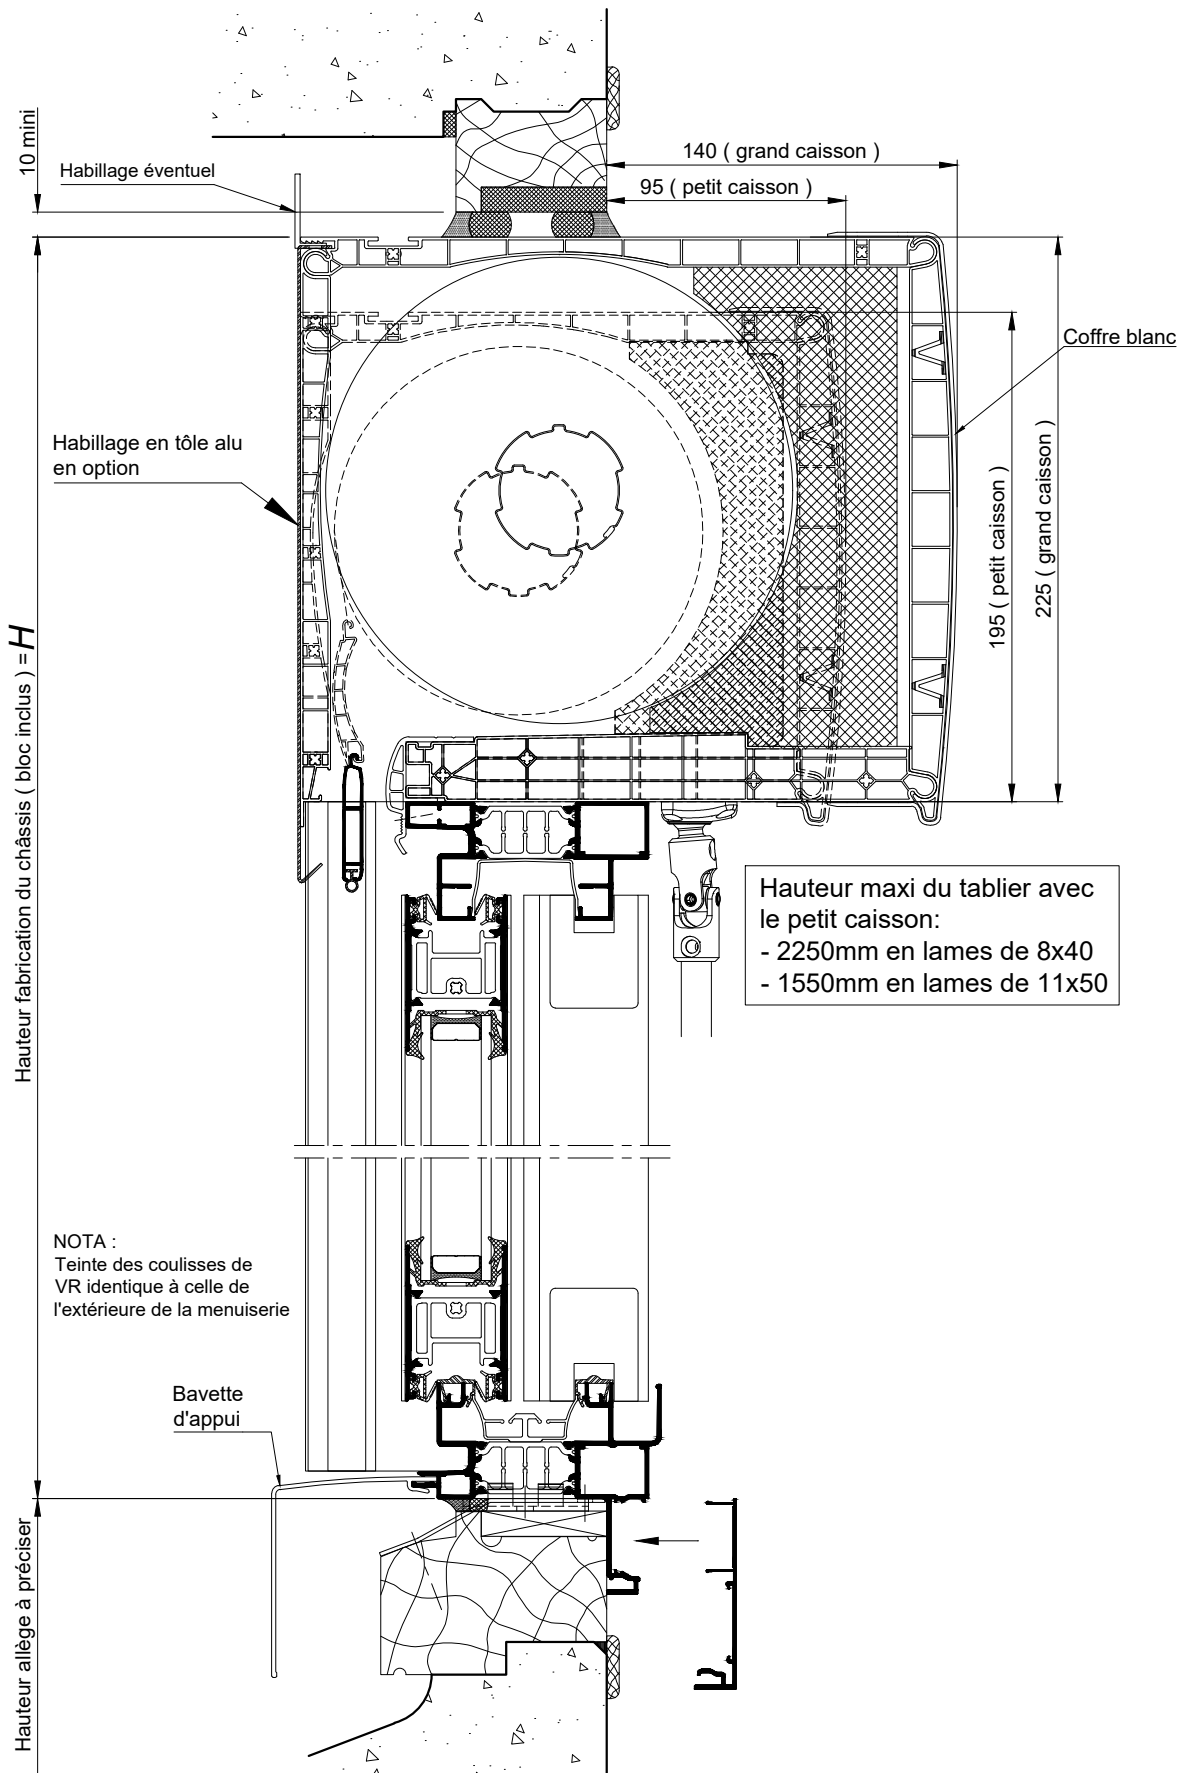


COUPE VERTICALE Ech 1/3

La mise en oeuvre doit être effectuée en respect des règles, normes et DTU en vigueur. Sous charges d'exploitation, la déformation verticale de la structure devra être limitée à 3mm.

**BLOC-BAIE AVEC "COFFRE THERMOBLOC"
CAS DU DORMANT AVEC AILE DE
RECOUVREMENT INTERIEUR DE 76MM**

Hauteur maxi du tablier avec
le petit caisson:
- 2250mm en lames de 8x40
- 1550mm en lames de 11x50

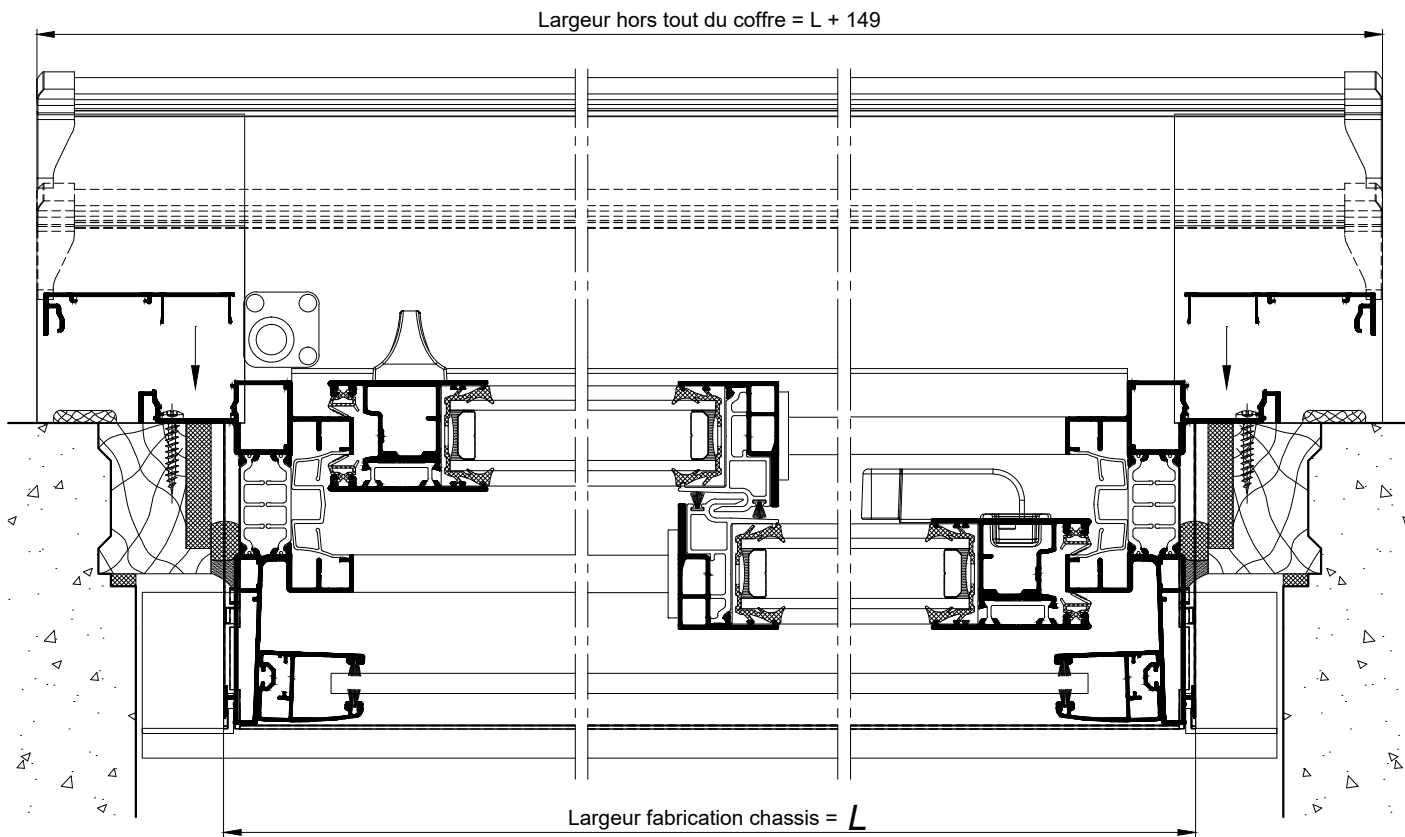

COUPE HORIZONTALE Ech 1/3