


**BLOC-BAIE AVEC "COFFRE THERMOBLOC"
POSE ENTRE MURS**

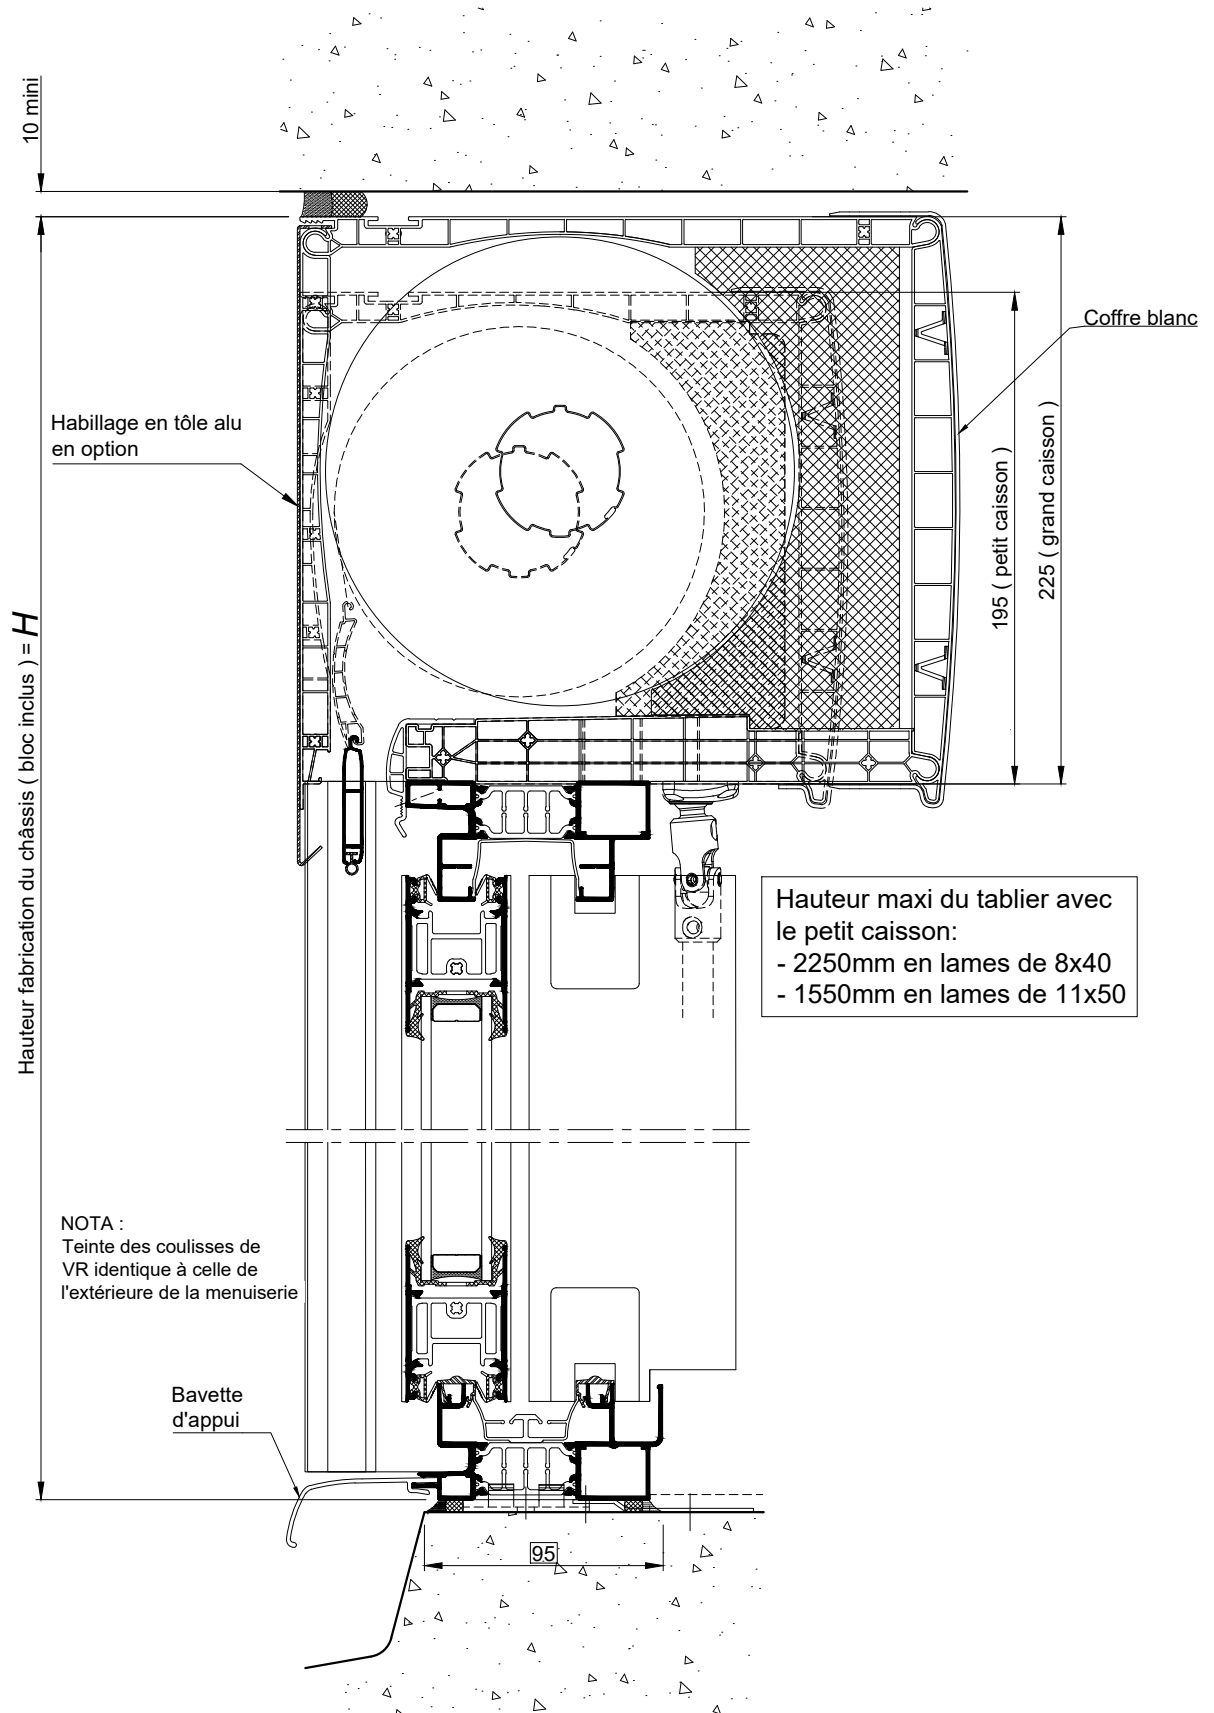


COUPE VERTICALE Ech 1/3

La mise en oeuvre doit être effectuée en respect des règles, normes et DTU en vigueur.
Sous charges d'exploitation, la déformation verticale de la structure devra être limitée à 3mm.

BLOC-BAIE AVEC "COFFRE THERMOBLOC"
POSE ENTRE MURS

Hauteur maxi du tablier avec
le petit caisson:
- 2250mm en lames de 8x40
- 1550mm en lames de 11x50

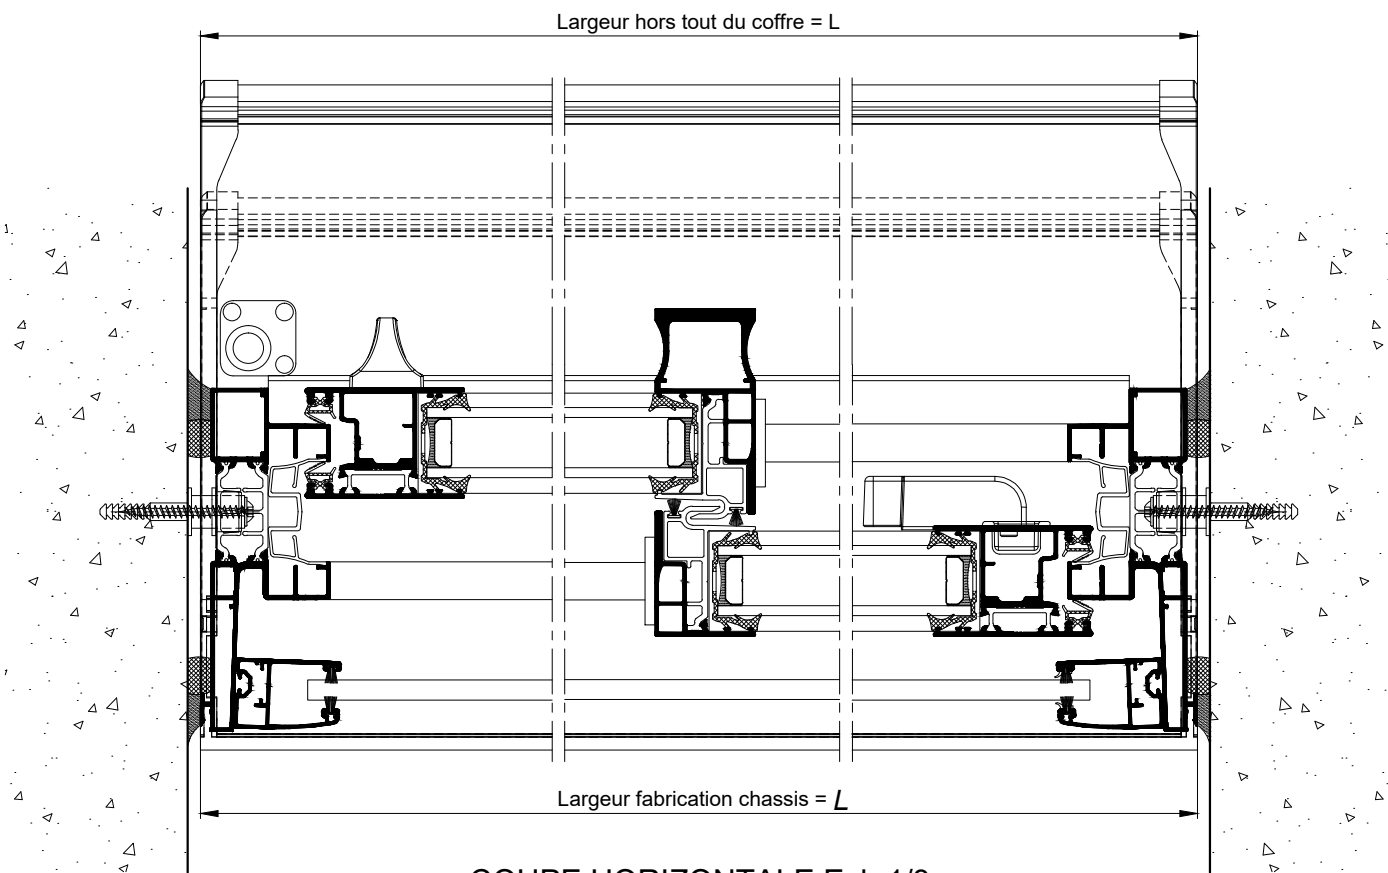

COUPE HORIZONTALE Ech 1/3

La mise en oeuvre doit être effectuée en respect
des règles, normes et DTU en vigueur.
Sous charges d'exploitation, la déformation
verticale de la structure devra être limitée à 3mm.