SUR ALLÈGE MAÇONNÉE

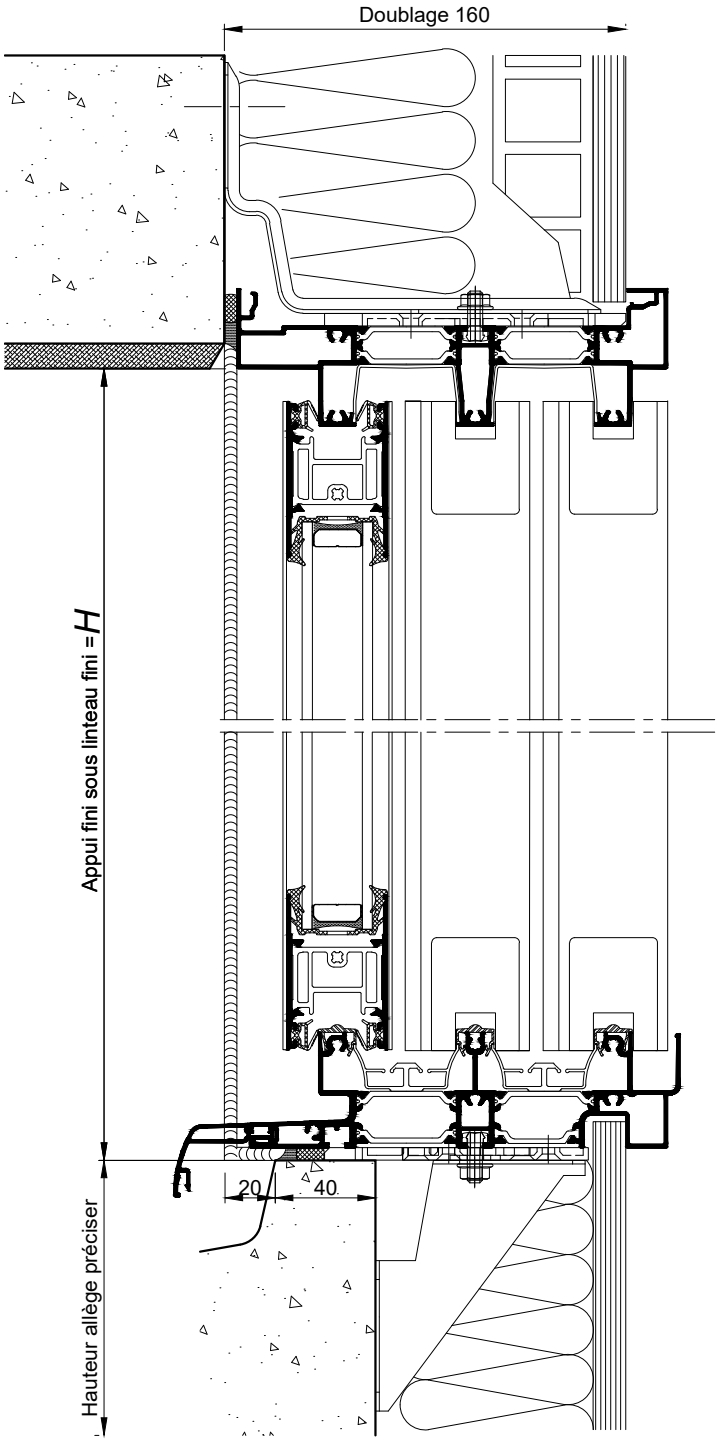

COUPE VERTICALE Ech 1/3

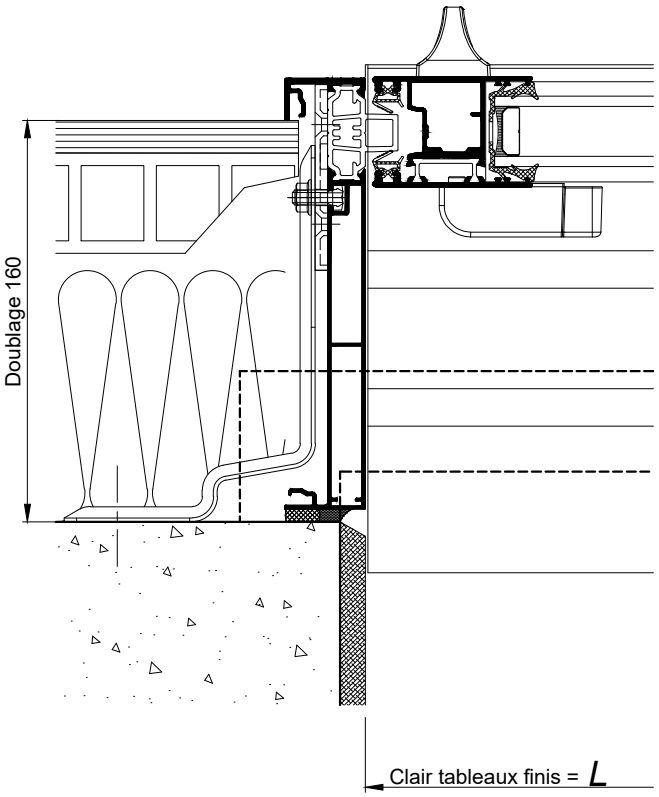

COUPE HORIZONTALE
PARTIELLE Ech 1/3

Reproduction interdite - Document non contractuel - Février 2020

La mise en oeuvre doit être effectuée en respect des règles, normes et DTU en vigueur.
Sous charges d'exploitation, la déformation verticale de la structure devra être limitée à 3mm.

Doublage 160

SUR SOL FINI

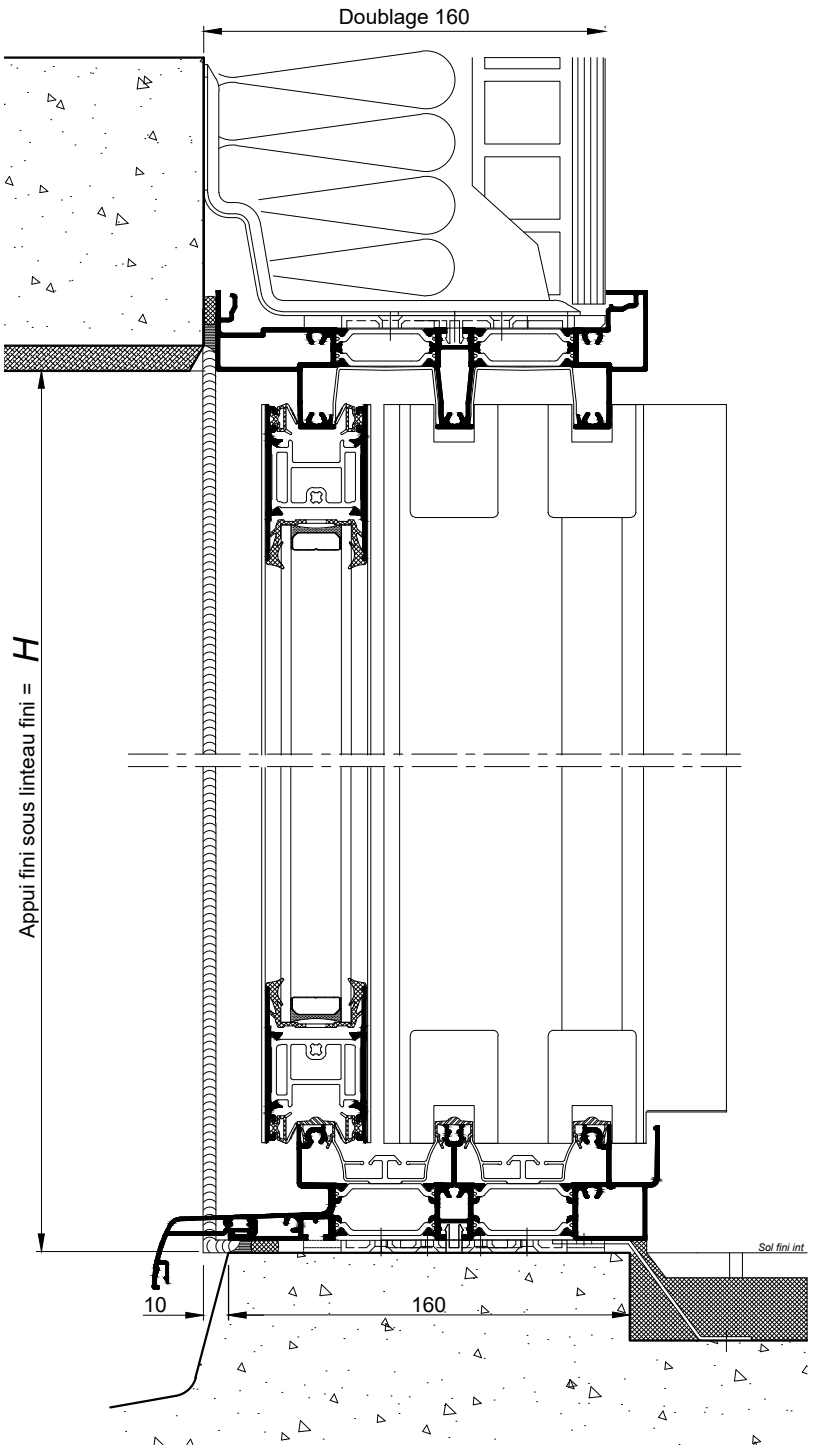

COUPE HORIZONTALE Ech 1/3

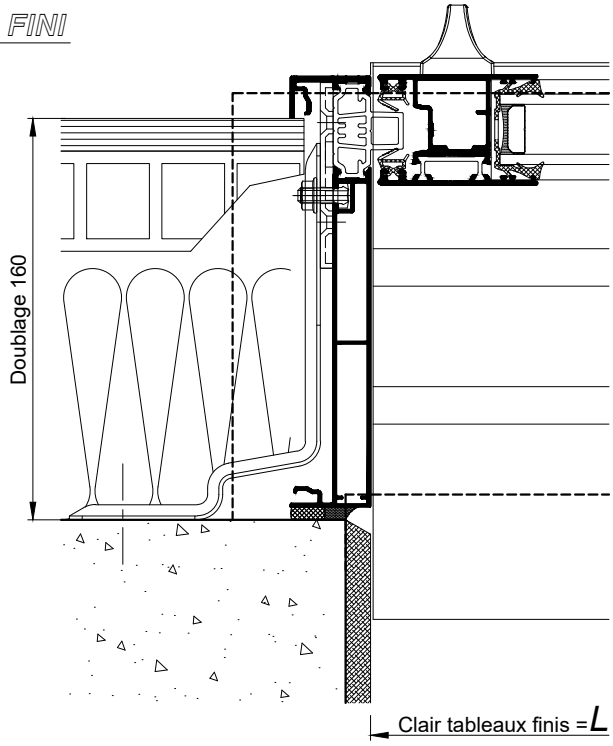

COUPE HORIZONTALE PARTIELLE Ech 1/3

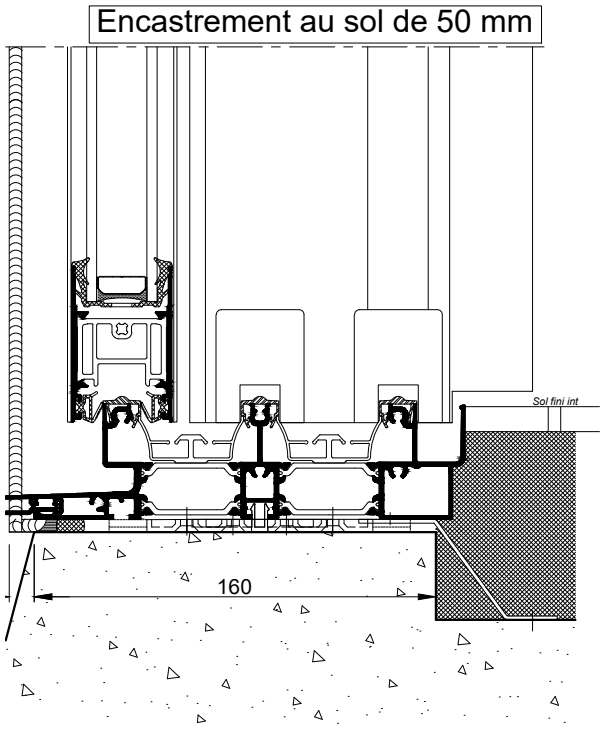

COUPE VERTICALE PARTIELLE Ech 1/3

Reproduction interdite - Document non contractuel - Février 2020

La mise en oeuvre doit être effectuée en respect des règles, normes et DTU en vigueur. Sous charges d'exploitation, la déformation verticale de la structure devra être limitée à 3mm.