


**BLOC BAIE AVEC BLOC STYLBLOC  
DOUBLAGE 160**

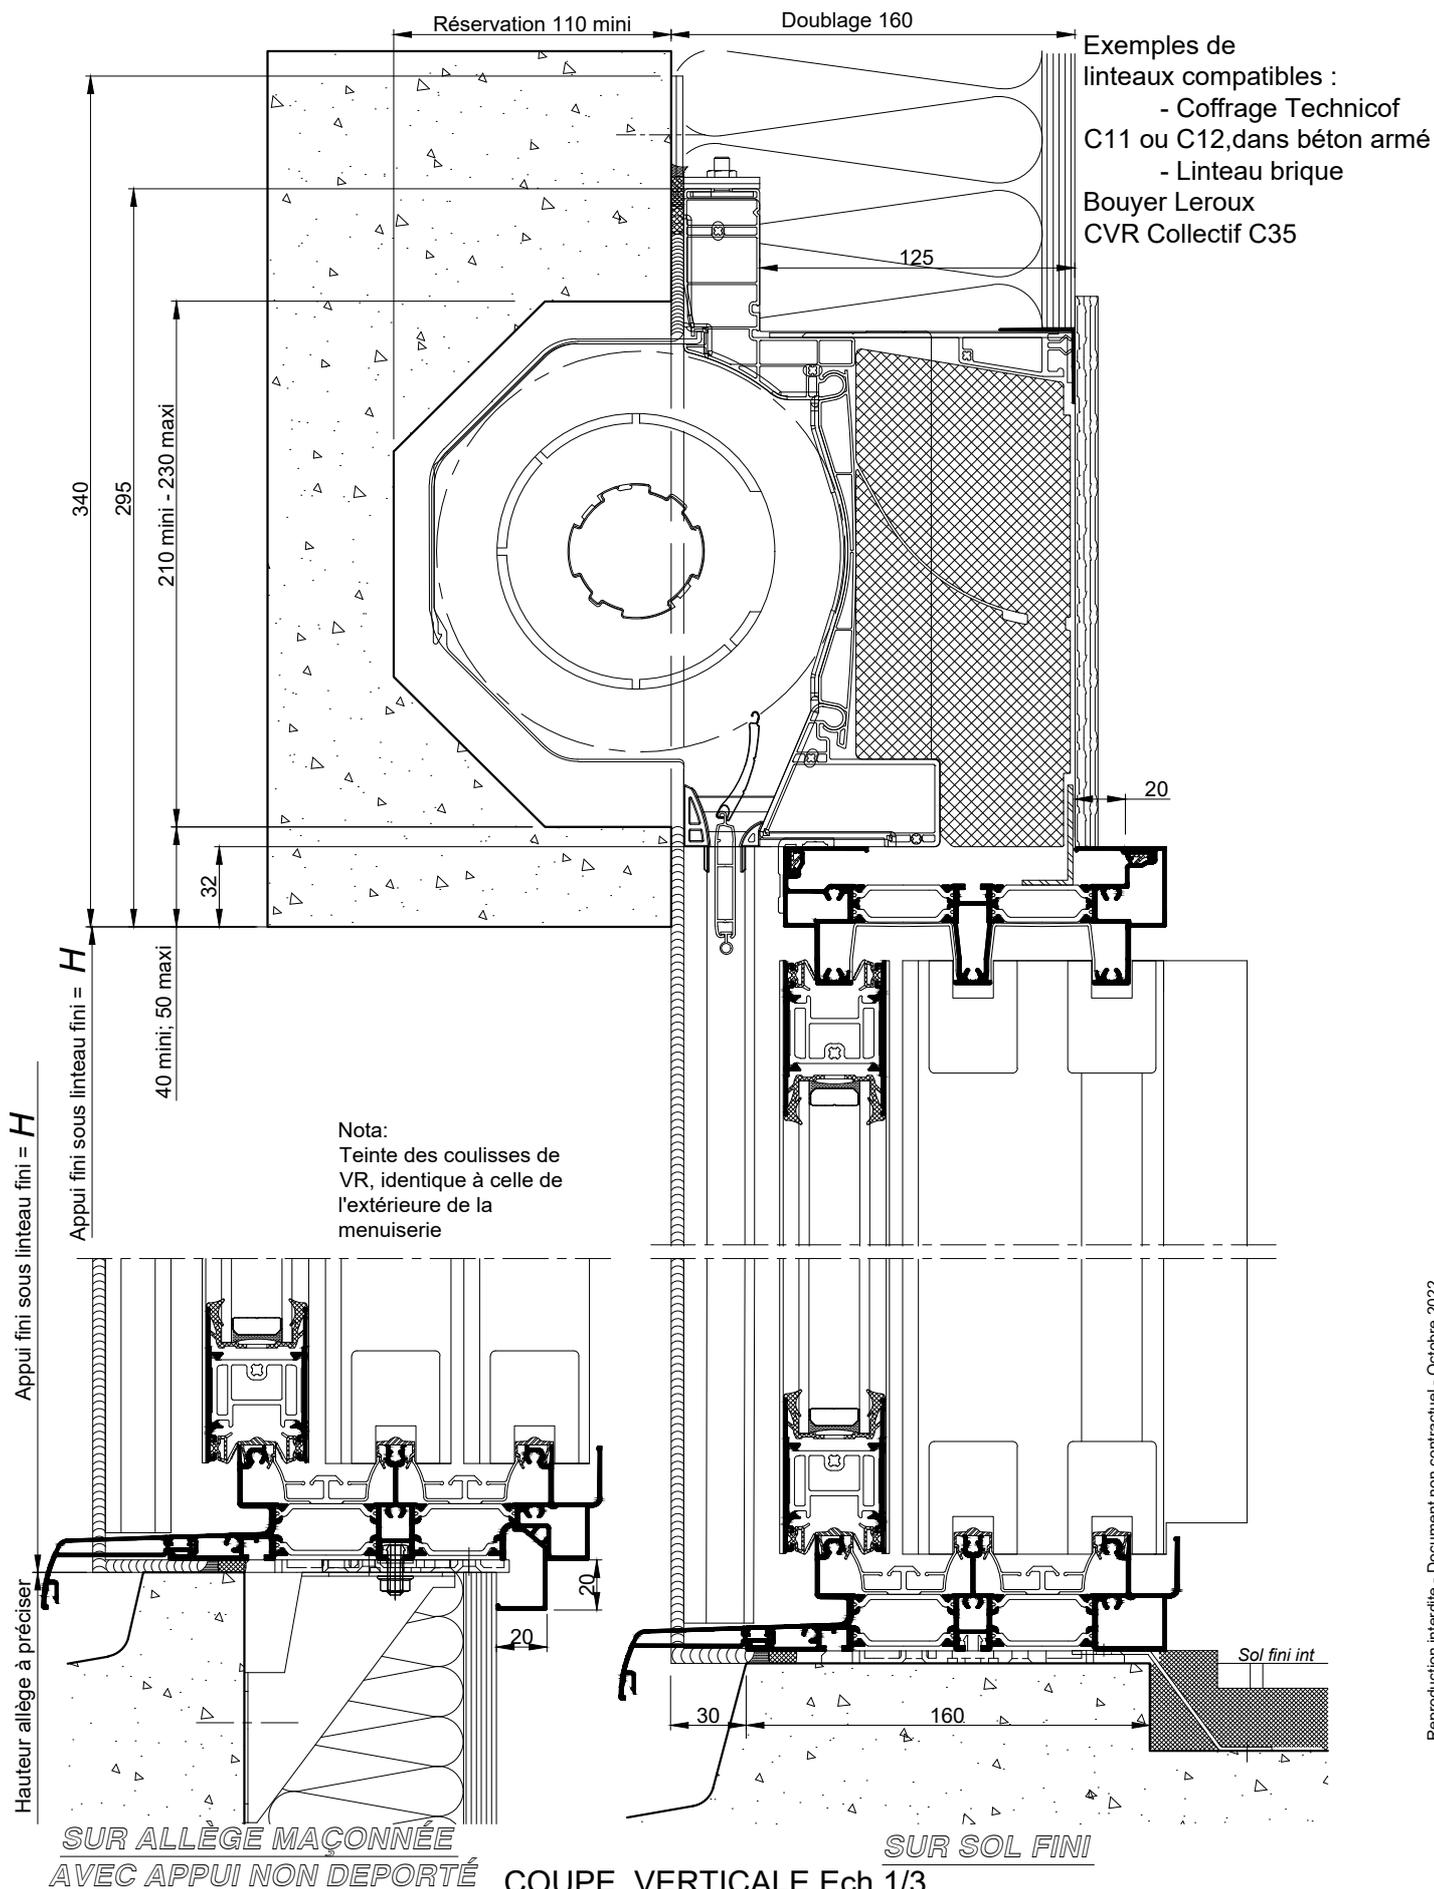



La mise en oeuvre doit être effectuée en respect des règles, normes et DTU en vigueur.  
Sous charges d'exploitation, la déformation verticale de la structure devra être limitée à 3mm.

Coupes pdf et dwg

www.k-line.fr

104.217R

**BLOC BAIE AVEC BLOC STYLBLOC  
DOUBLAGE 160**

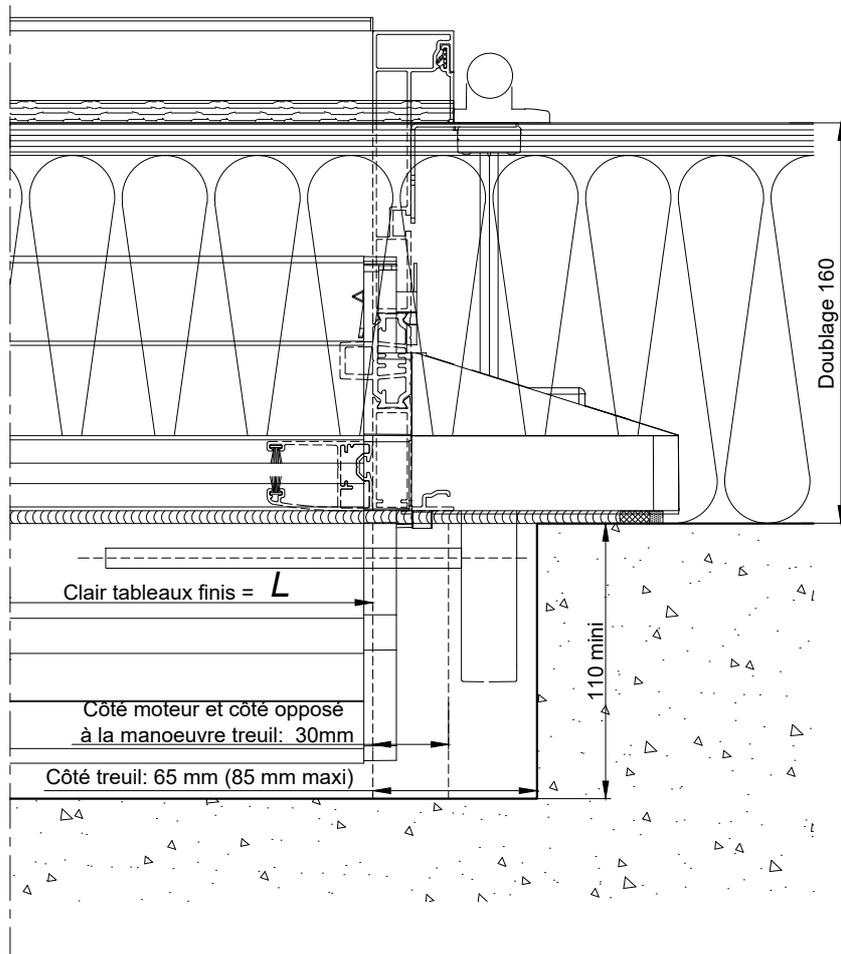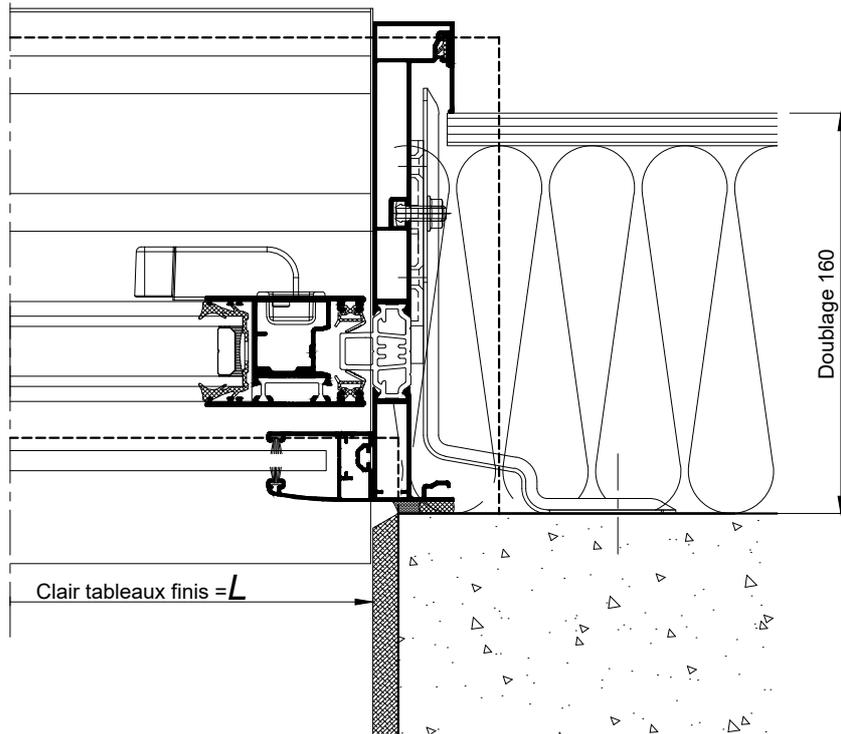

**COUPES HORIZONTALES Ech 1/3**