



BLOC - BAIE AVEC "COFFRE THERMOBLOC"
DOUBLAGE 160

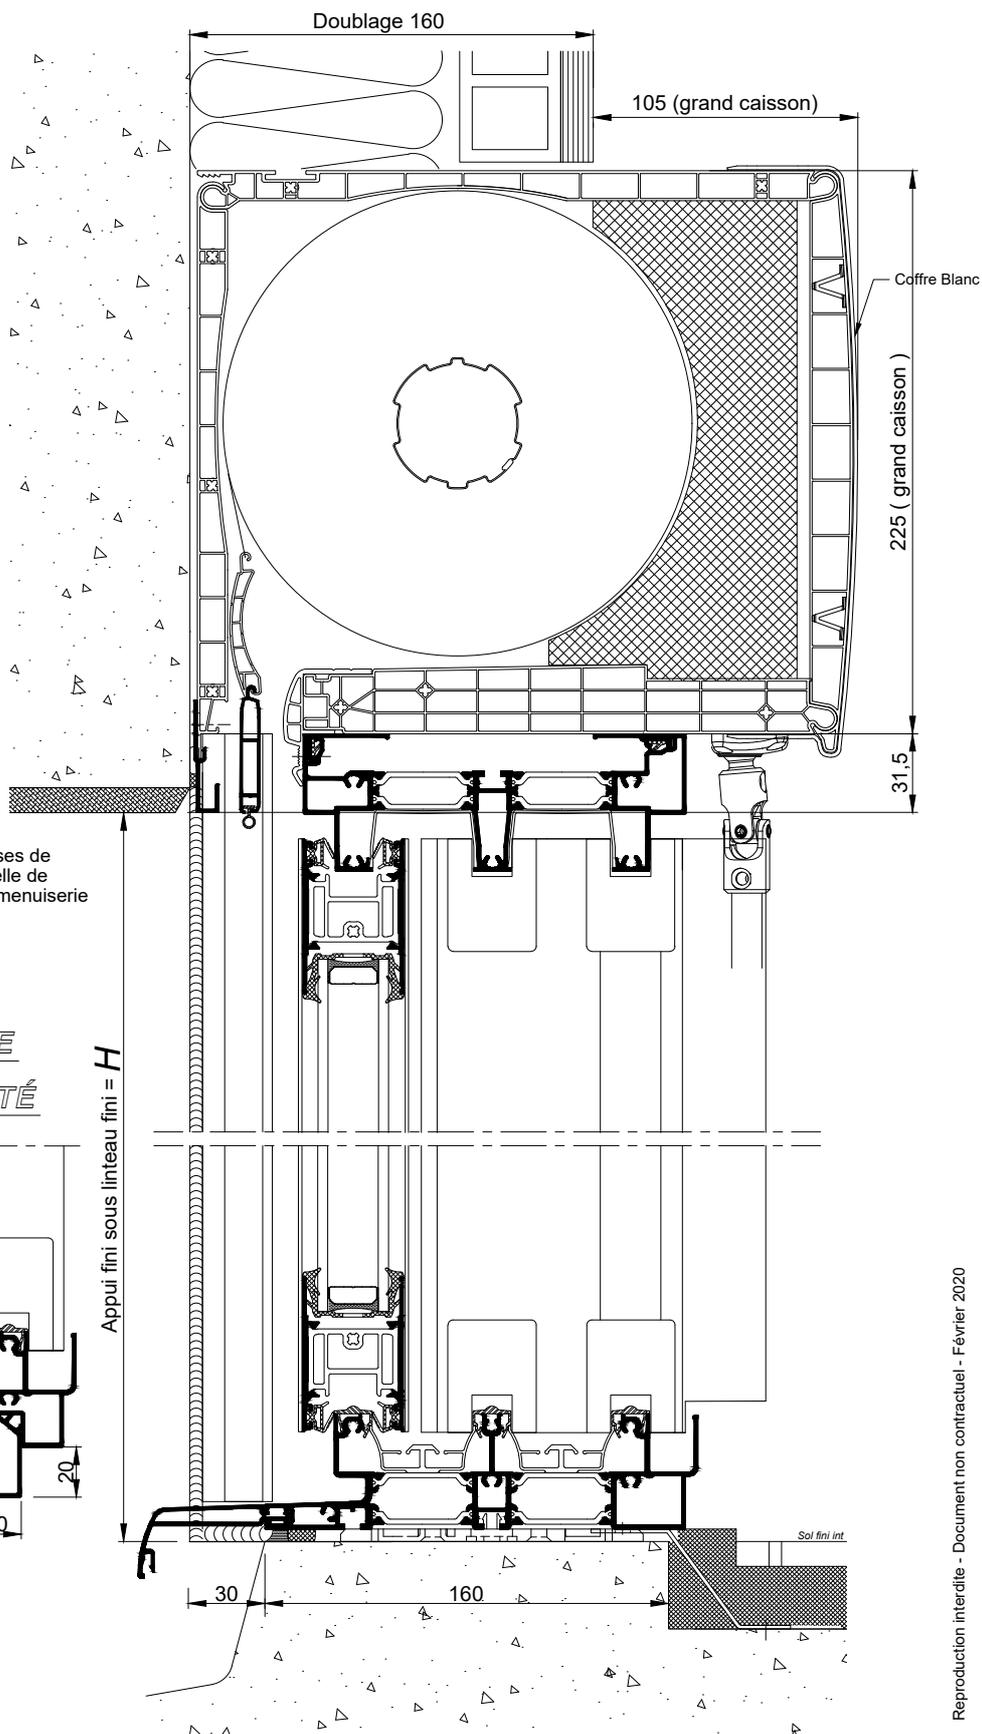

Dans cette configuration,
le Thermobloc avec petit
caisson n'est pas réalisable.
Grand caisson obligatoire.

NOTA :
Teinte des coulisses de
VR identique à celle de
l'extérieure de la menuiserie

SUR ALLÈGE MAÇONNÉE
AVEC APPUI NON DEPORTÉ

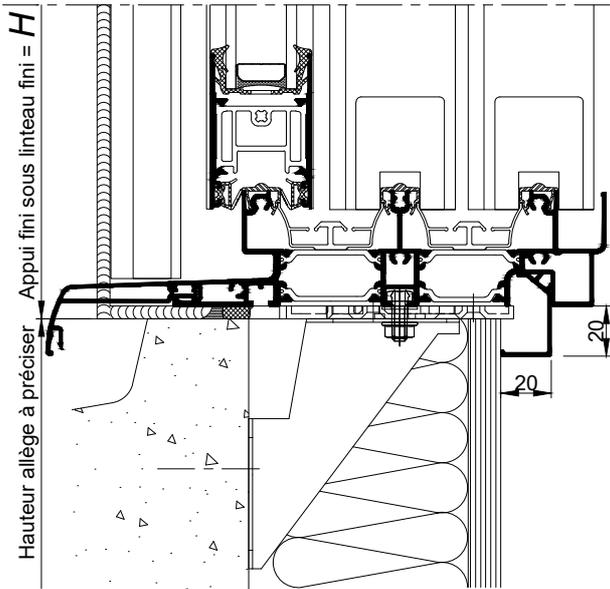

Appui fini sous linteau fini = H


SUR SOL FINI

COUPE VERTICALE Ech 1/3

La mise en oeuvre doit être effectuée en respect
des règles, normes et DTU en vigueur.
Sous charges d'exploitation, la déformation
verticale de la structure devra être limitée à 3mm.

BLOC - BAIE AVEC "COFFRE THERMOBLOC"
DOUBLAGE 160

Dans cette configuration,
le Thermobloc avec petit
caisson n'est pas réalisable.
Grand caisson obligatoire.

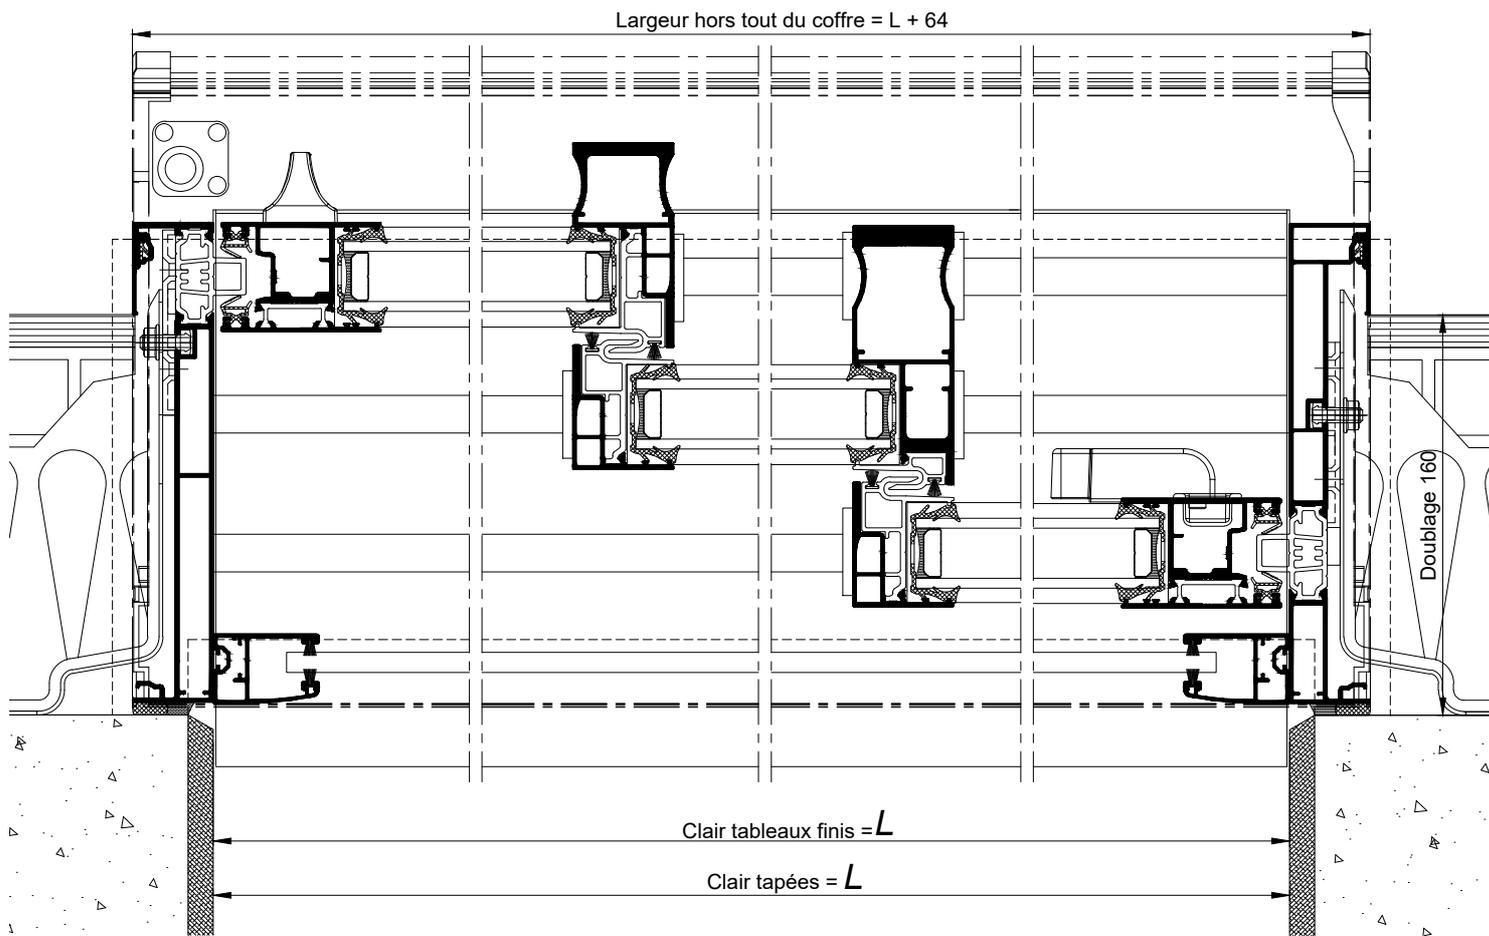

COUPE HORIZONTALE Ech 1/3