BLOC - BAIE AVEC COFFRE BSO DEMI-LINTEAU DOUBLAGE 200

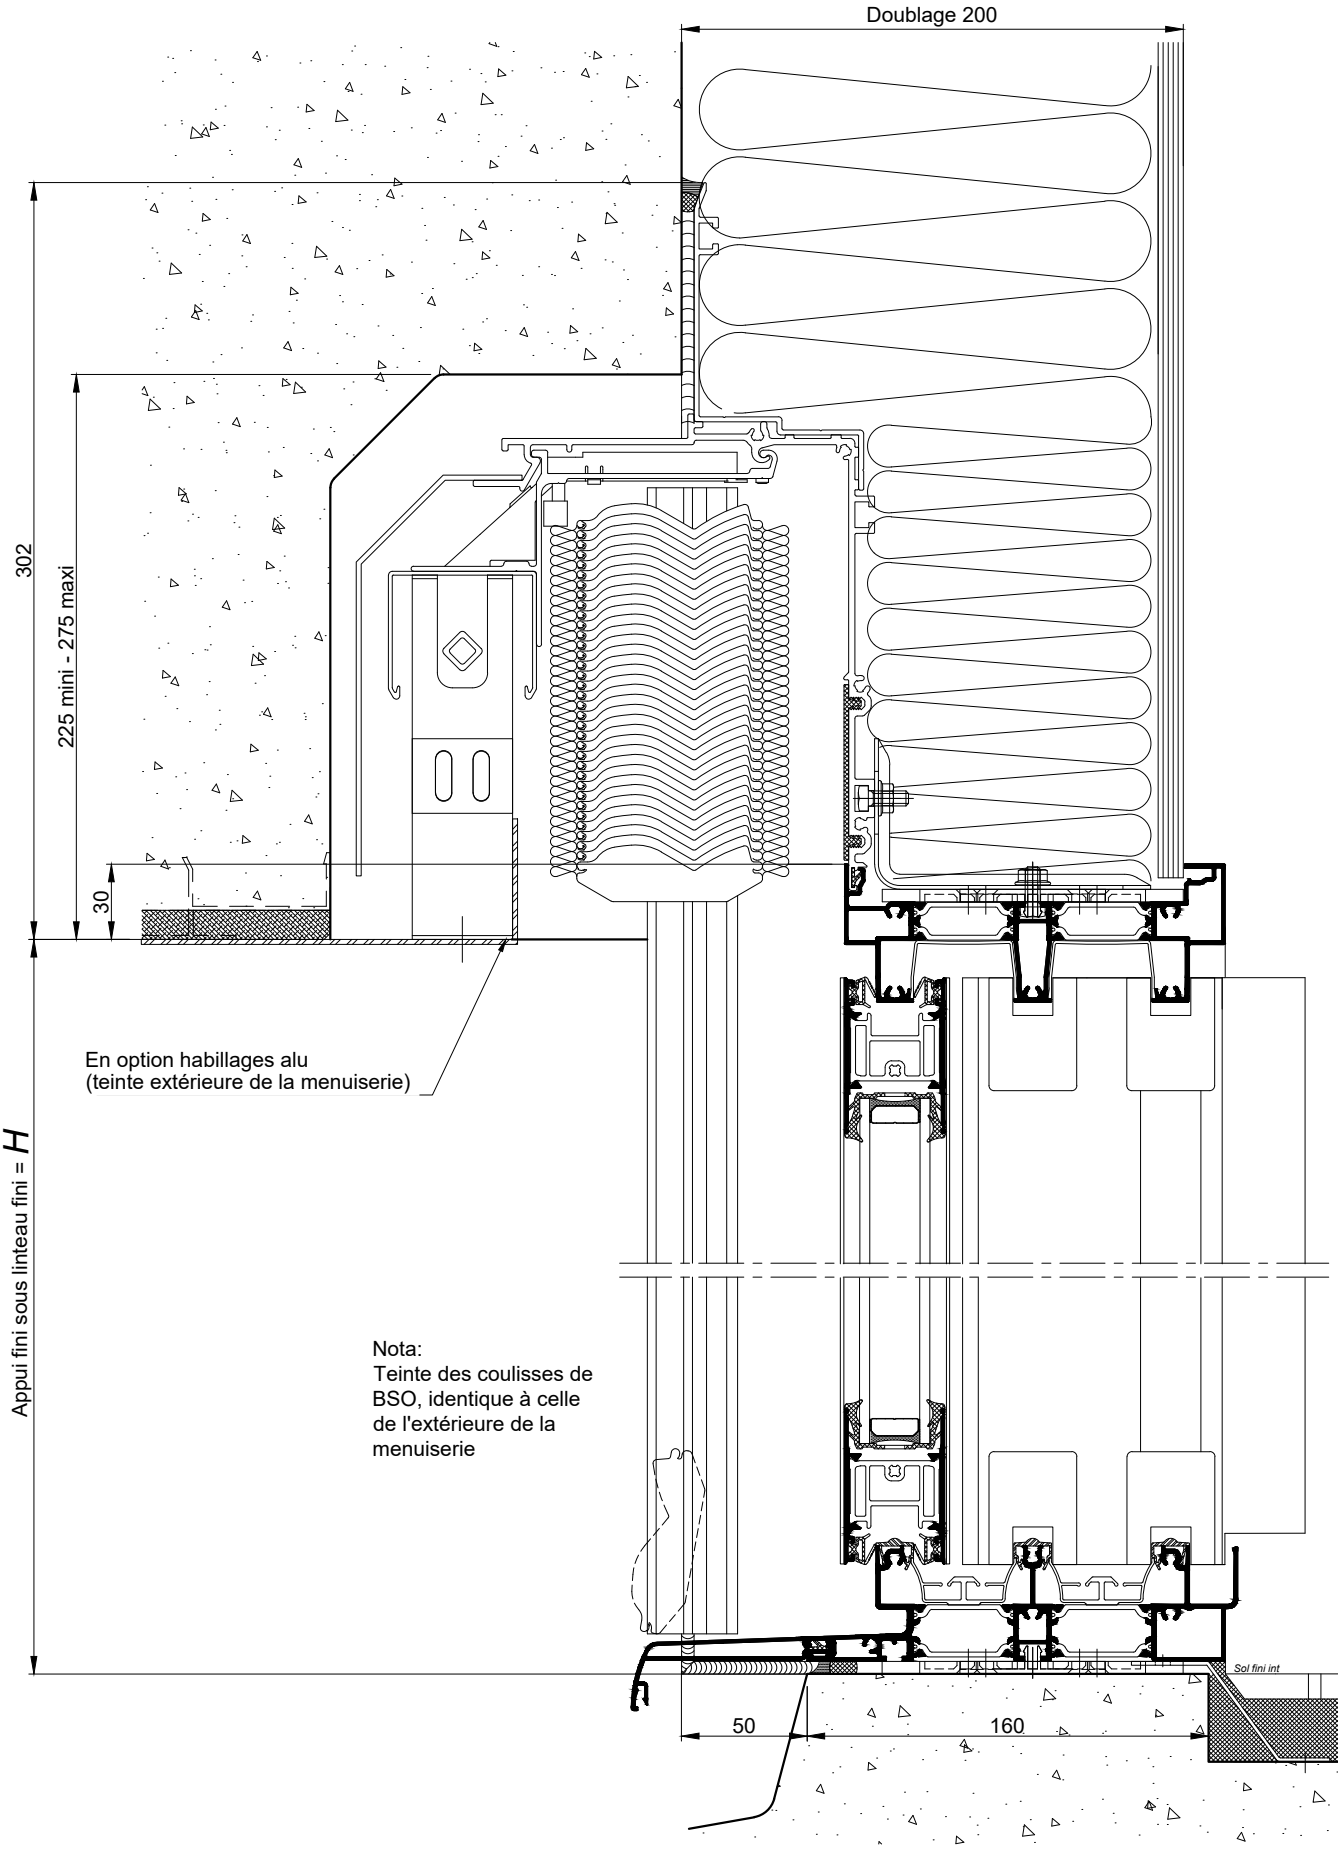

COUPE VERTICALE Ech 1/3

La mise en oeuvre doit être effectuée en respect des règles, normes et DTU en vigueur. Sous charges d'exploitation, la déformation verticale de la structure devra être limitée à 3mm.

Coupes pdf et dwg

www.k-line.fr

Reproduction interdite - Document non contractuel - Octobre 2021

BLOC - BAIE AVEC COFFRE BSO DEMI- LINTEAU
DOUBLAGE 200

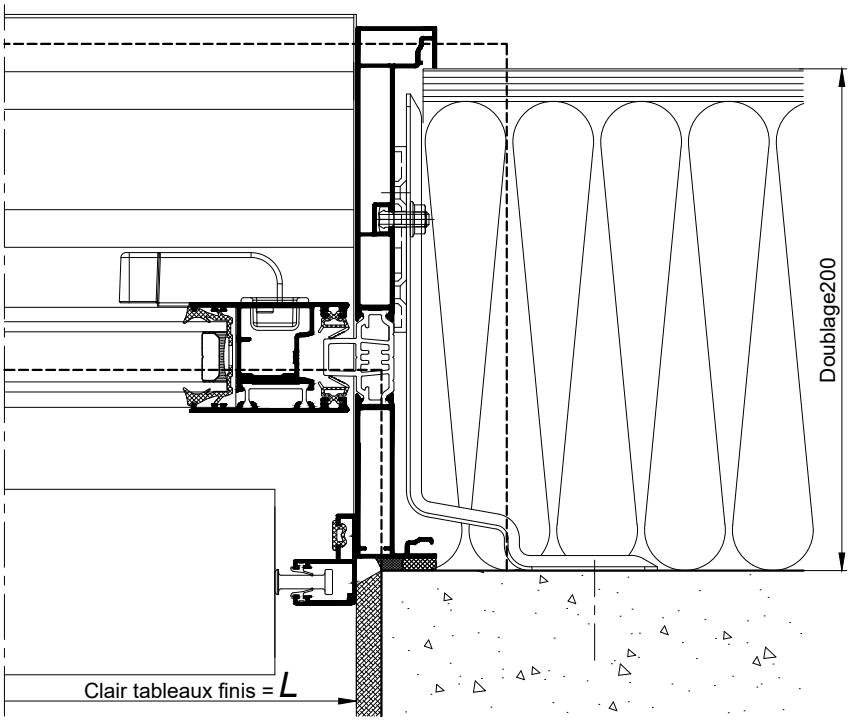

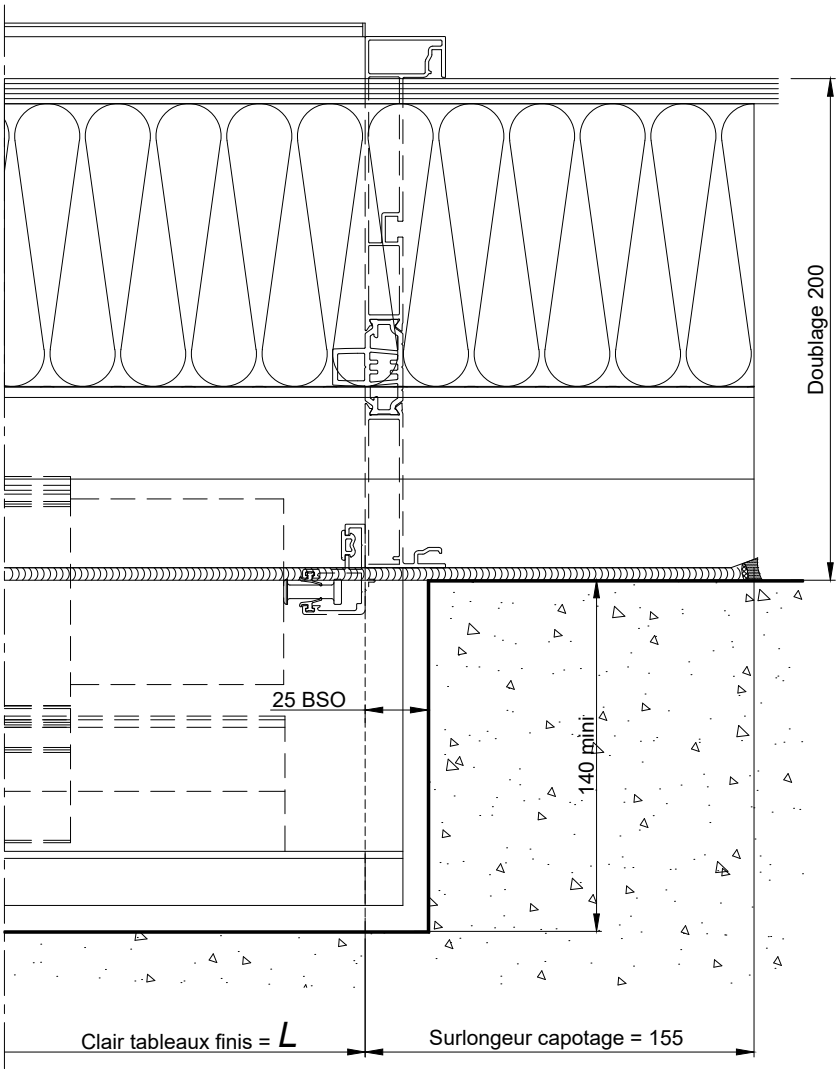

COUPES HORIZONTALES Ech 1/3

La mise en oeuvre doit être effectuée en respect des règles, normes et DTU en vigueur.
Sous charges d'exploitation, la déformation verticale de la structure devra être limitée à 3mm.

Coupes pdf et dwg
www.k-line.fr

Reproduction interdite - Document non contractuel - Octobre 2021