


**BLOC-BAIE AVEC "COFFRE THERMOBLOC"
CAS DU DORMANT AVEC AILE DE
RECOUVREMENT INTERIEUR DE 60 MM**

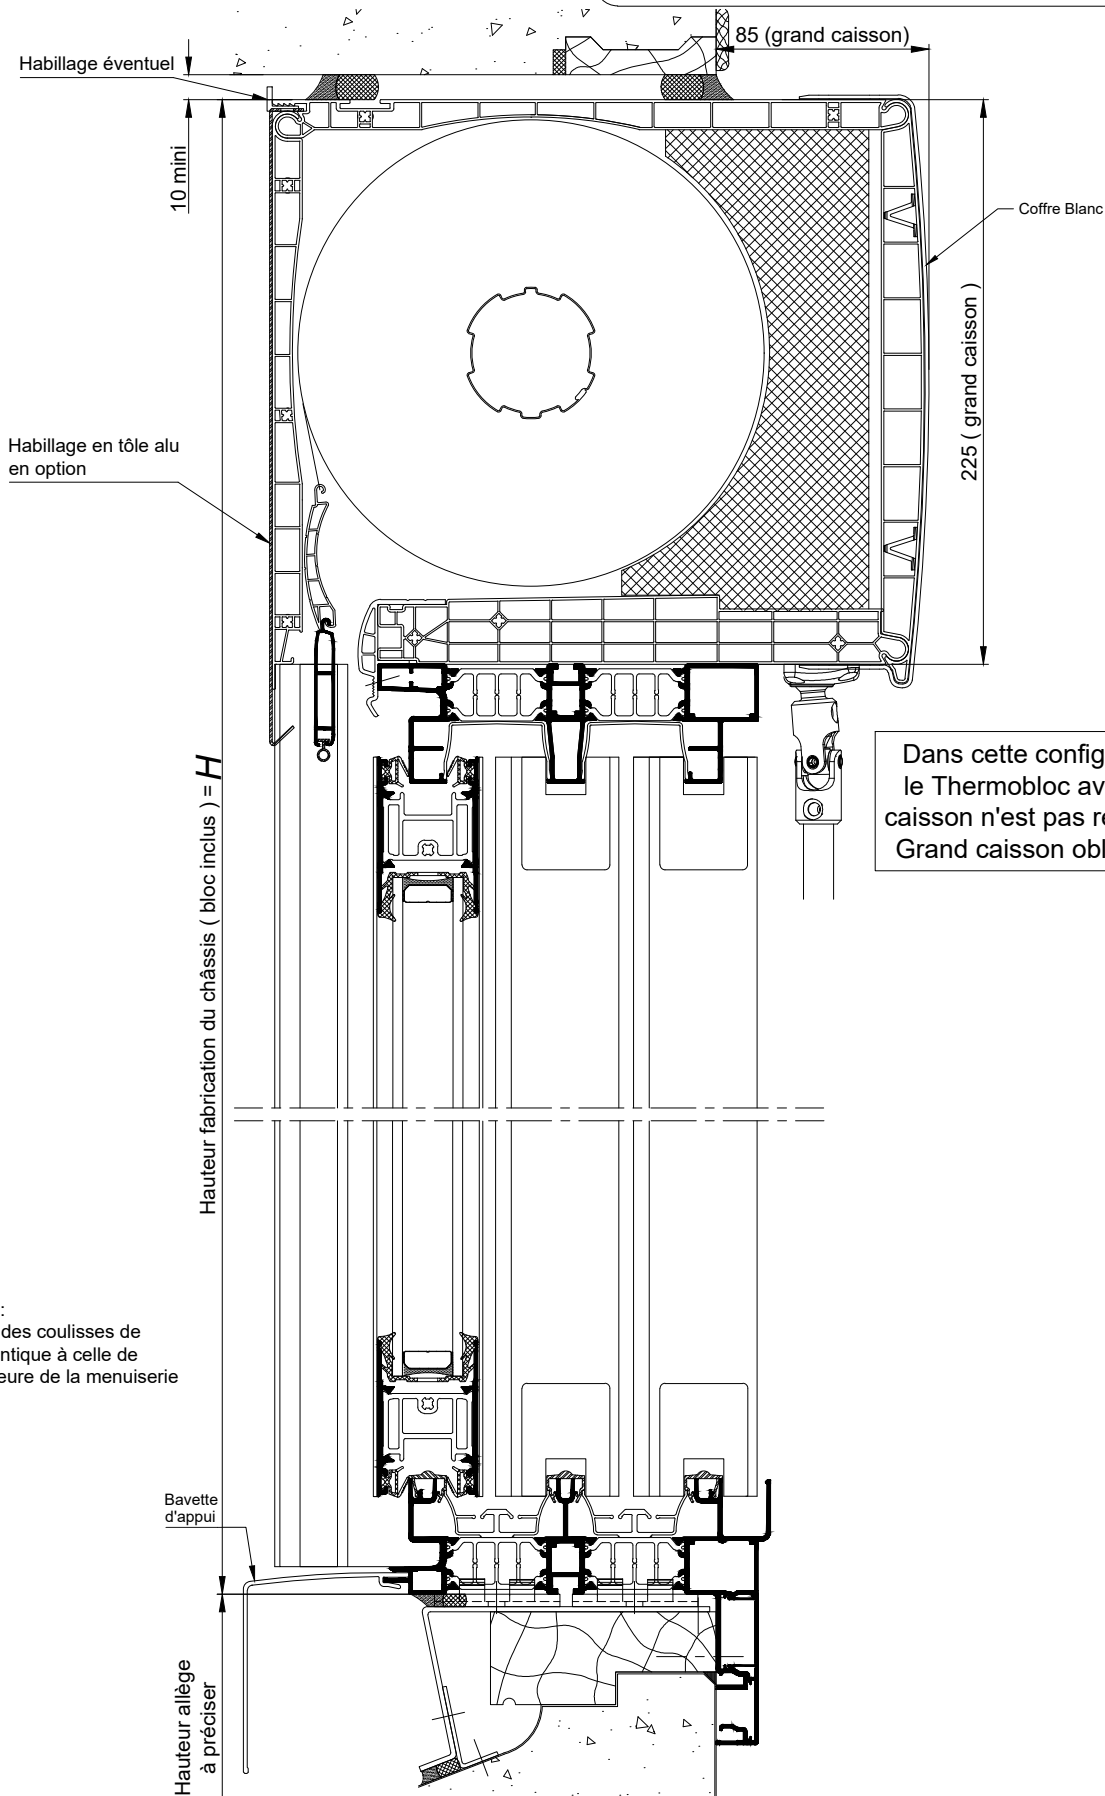

Dans cette configuration, le Thermobloc avec petit caisson n'est pas réalisable. Grand caisson obligatoire.

NOTA :
Teinte des coulisses de VR identique à celle de l'extérieure de la menuiserie

La mise en oeuvre doit être effectuée en respect des règles, normes et DTU en vigueur. Sous charges d'exploitation, la déformation verticale de la structure devra être limitée à 3mm.

COUPE VERTICALE Ech 1/3


Coupes pdf et dwg

www.k-line.fr

104.653R

**BLOC-BAIE AVEC "COFFRE THERMOBLOC"
CAS DU DORMANT AVEC AILE DE
RECOUVREMENT INTERIEUR DE 60 MM**

Dans cette configuration,
le Thermobloc avec petit
caisson n'est pas réalisable.
Grand caisson obligatoire.

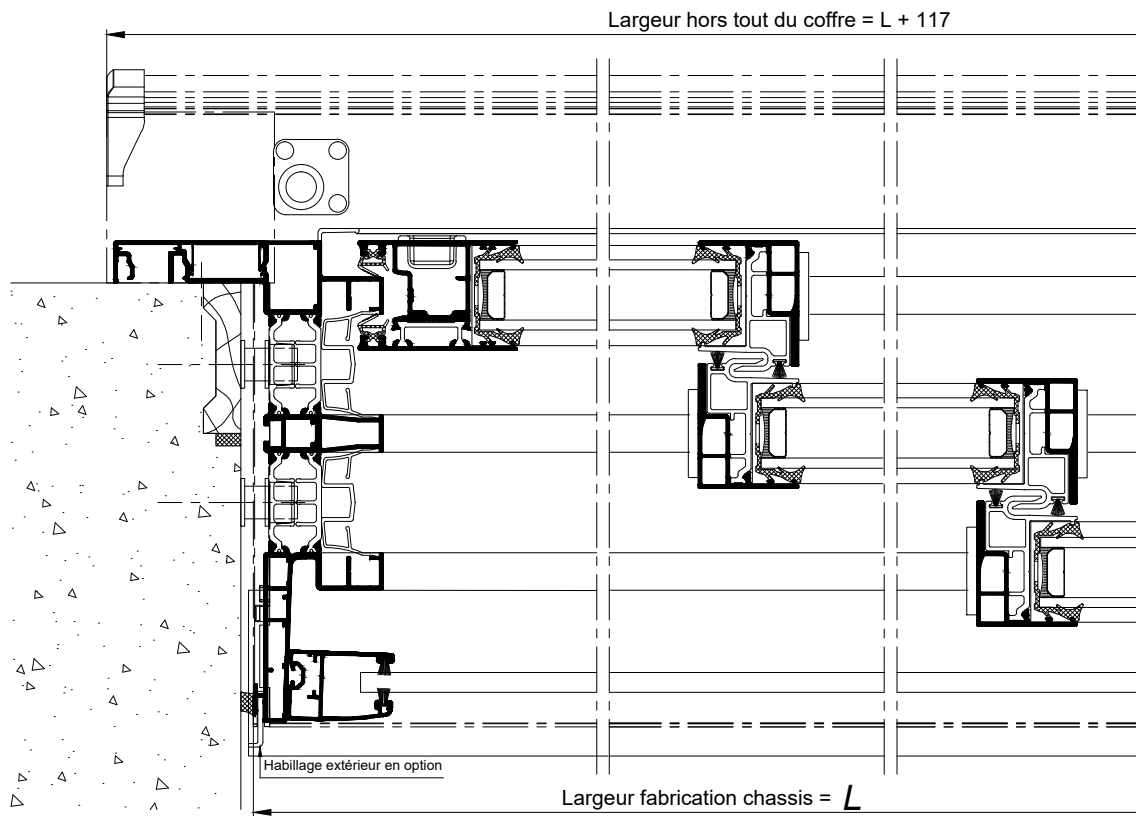

COUPE HORIZONTALE Ech 1/3