


**BLOC-BAIE AVEC "COFFRE THERMOBLOC"
CAS DU DORMANT AVEC AILE DE
RECOUVREMENT INTERIEUR DE 38MM**

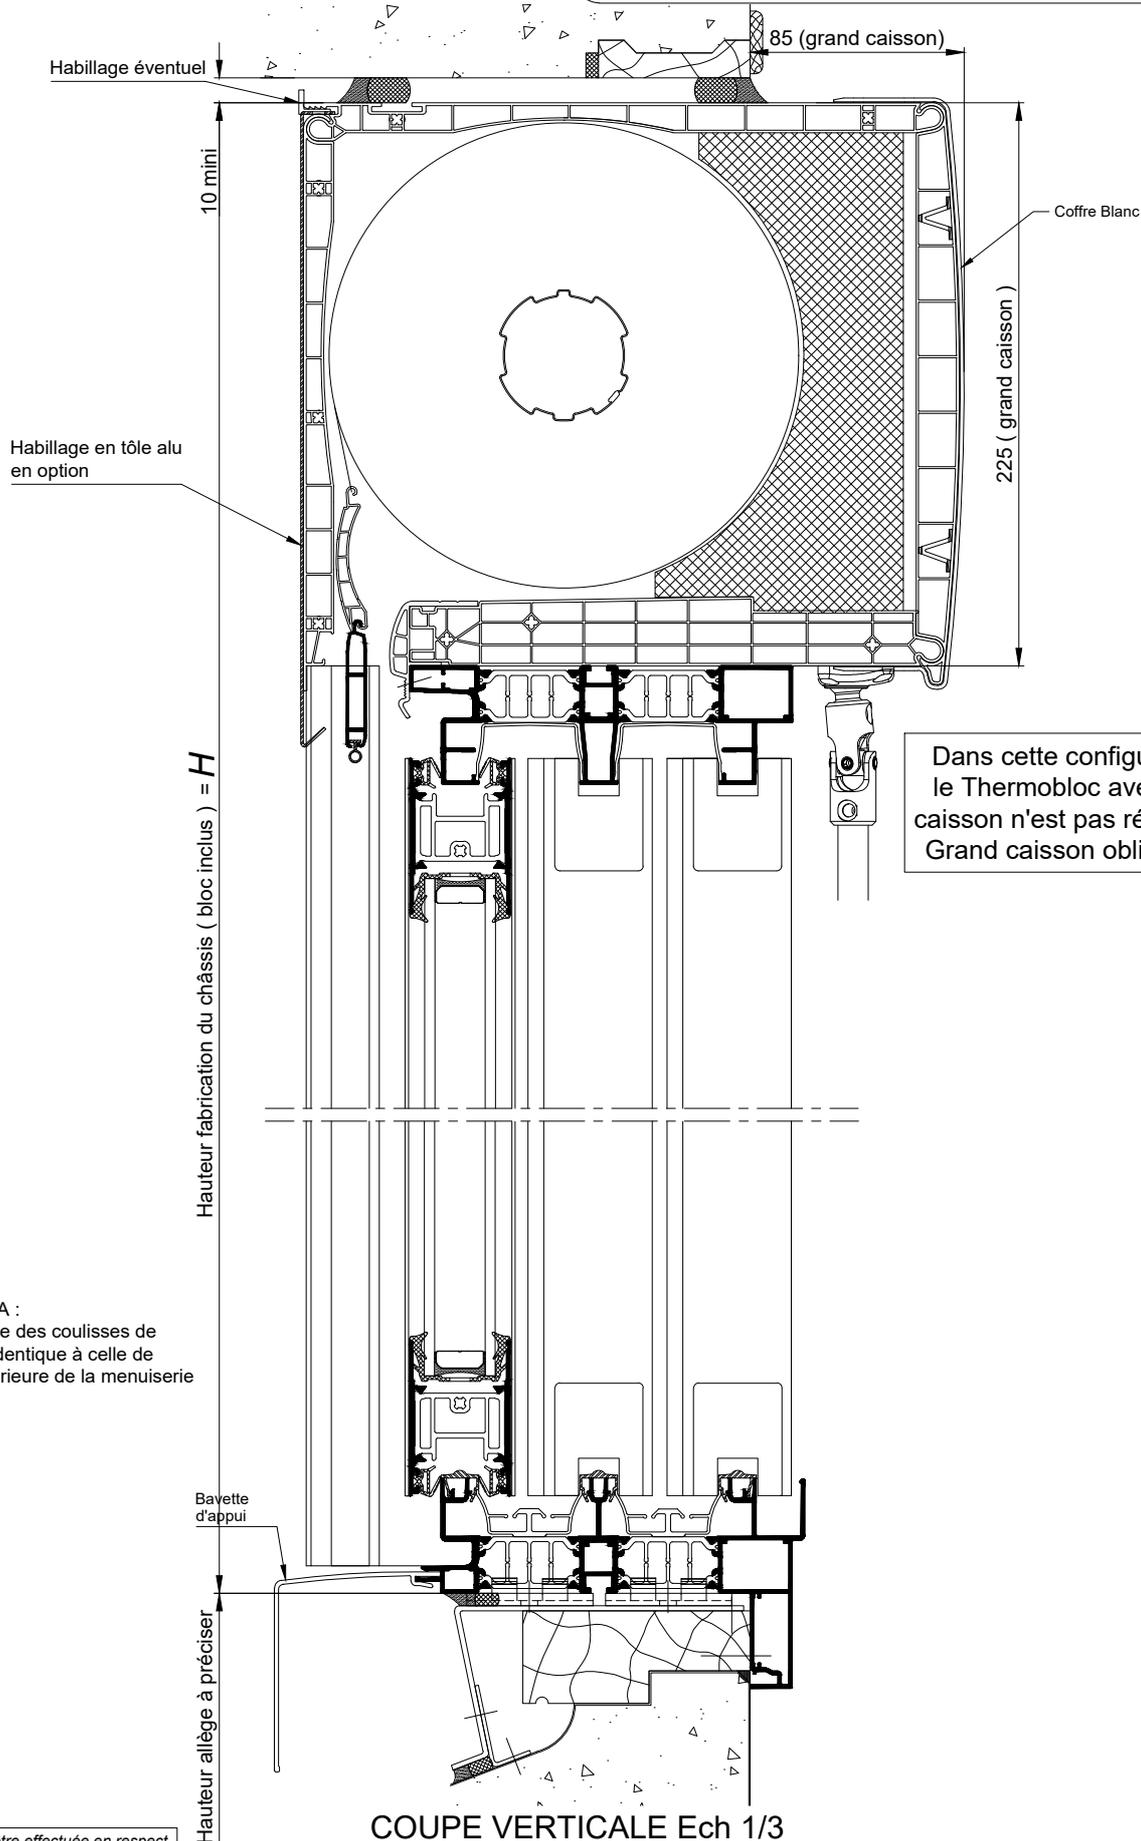

Dans cette configuration, le Thermobloc avec petit caisson n'est pas réalisable. Grand caisson obligatoire.

NOTA :
Teinte des coulisses de VR identique à celle de l'extérieure de la menuiserie

COUPE VERTICALE Ech 1/3

La mise en oeuvre doit être effectuée en respect des règles, normes et DTU en vigueur. Sous charges d'exploitation, la déformation verticale de la structure devra être limitée à 3mm.


Coupes pdf et dwg

www.k-line.fr

104.656R

**BLOC-BAIE AVEC "COFFRE THERMOBLOC"
CAS DU DORMANT AVEC AILE DE
RECOUVREMENT INTERIEUR DE 38MM**

Dans cette configuration,
le Thermobloc avec petit
caisson n'est pas réalisable.
Grand caisson obligatoire.

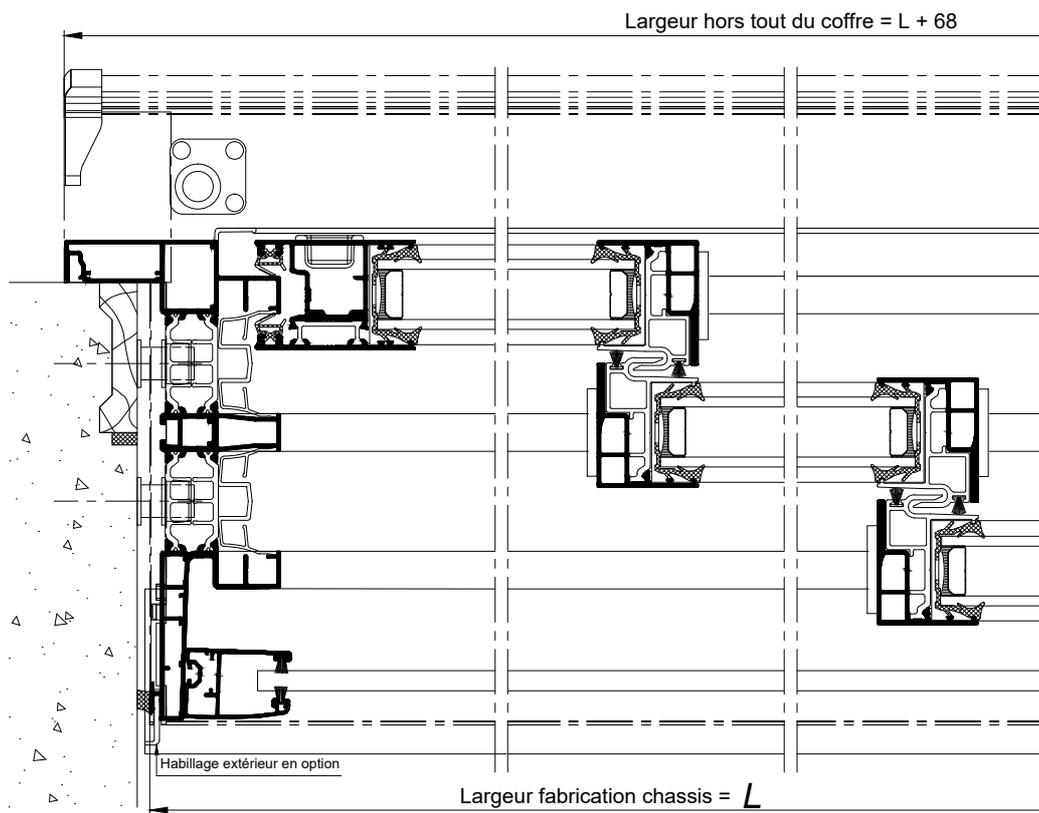

COUPE HORIZONTALE Ech 1/3