


**CHÂSSIS AVEC VOLET TRADITIONNEL
DANS CAISSON MENUISE
RECOUVREMENT INTERIEUR AVEC GRAND CLIP**

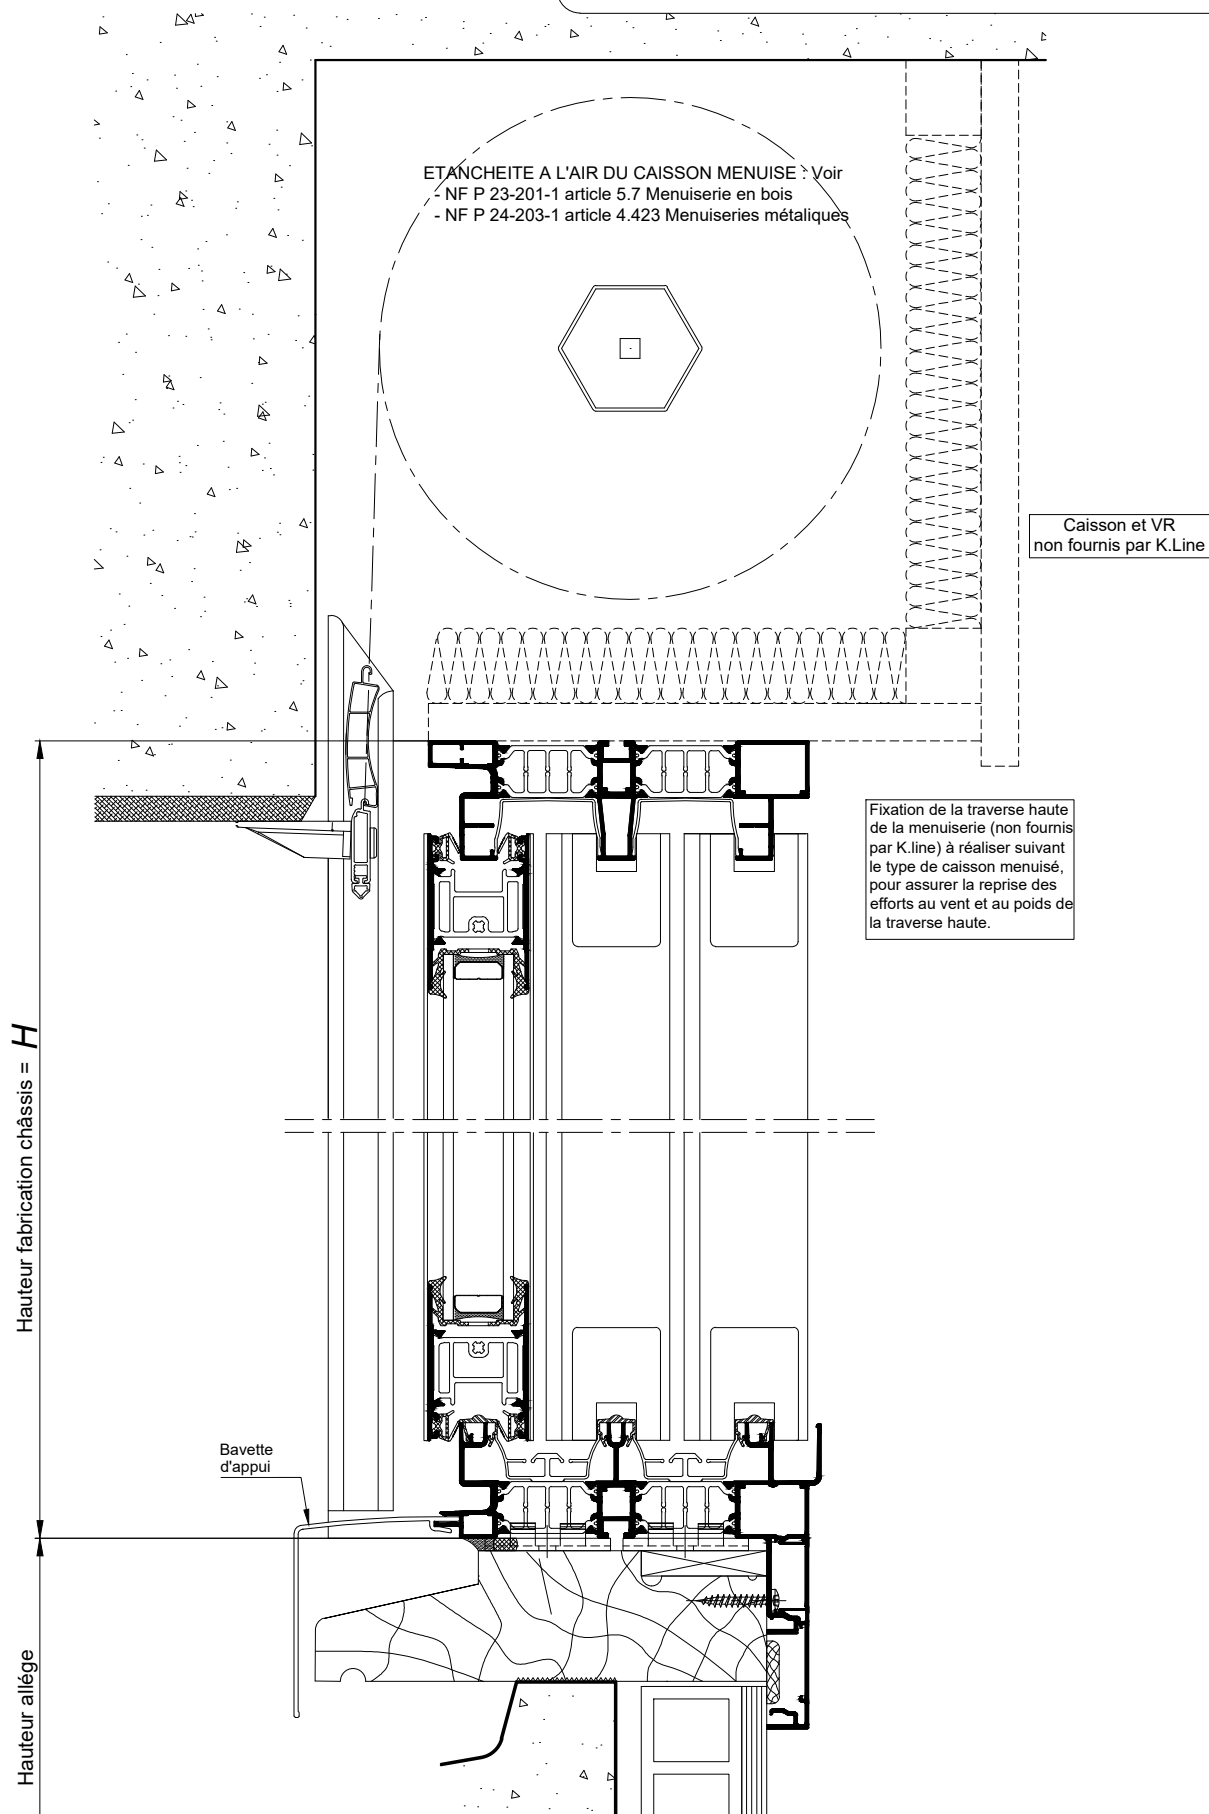

COUPES VERTICALE Ech 1/3


Coupes pdf et dwg

www.k-line.fr

La mise en oeuvre doit être effectuée en respect
des règles, normes et DTU en vigueur.
Sous charges d'exploitation, la déformation
verticale de la structure devra être limitée à 3mm.

104.669R

CHÂSSIS AVEC VOLET TRADITIONNEL
DANS CAISSON MENUISE
RECOUVREMENT INTERIEUR AVEC GRAND CLIP

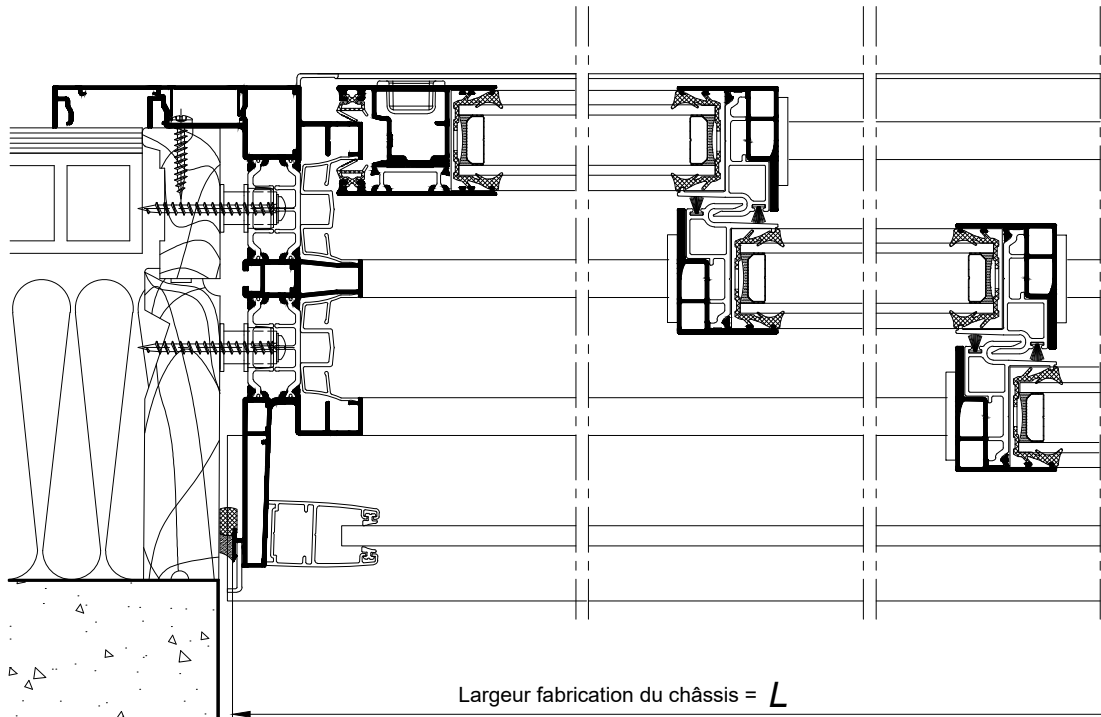

COUPE HORIZONTALE Ech 1/3