


**BLOC-BAIE AVEC "COFFRE THERMOBLOC"  
CAS DU DORMANT AVEC AILE DE  
RECOUVREMENT AVEC GRAND CLIP**

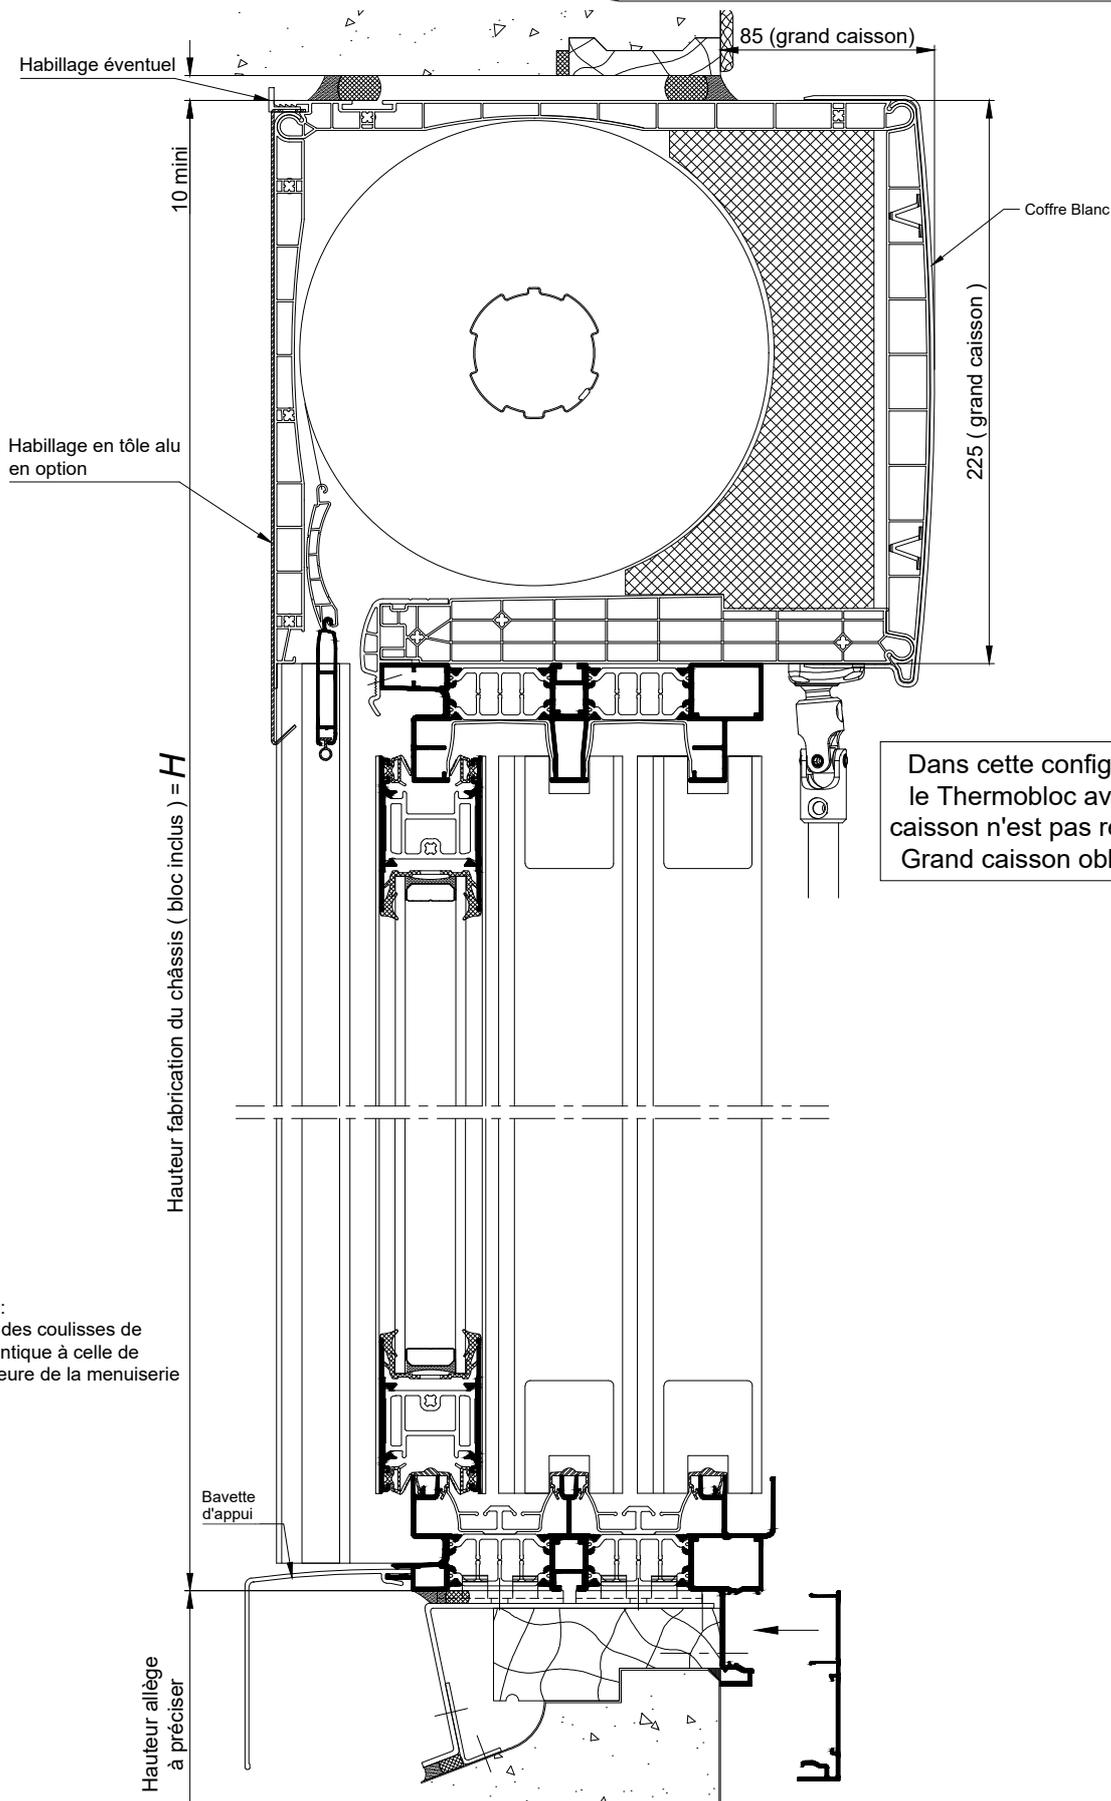

NOTA :  
Teinte des coulisses de  
VR identique à celle de  
l'extérieure de la menuiserie


Dans cette configuration,  
le Thermobloc avec petit  
caisson n'est pas réalisable.  
Grand caisson obligatoire.

**COUPE VERTICALE Ech 1/3**

La mise en oeuvre doit être effectuée en respect  
des règles, normes et DTU en vigueur.  
Sous charges d'exploitation, la déformation  
verticale de la structure devra être limitée à 3mm.

**BLOC-BAIE AVEC "COFFRE THERMOBLOC"  
CAS DU DORMANT AVEC AILE DE  
RECOUVREMENT AVEC GRAND CLIP**

Dans cette configuration,  
le Thermobloc avec petit  
caisson n'est pas réalisable.  
Grand caisson obligatoire.

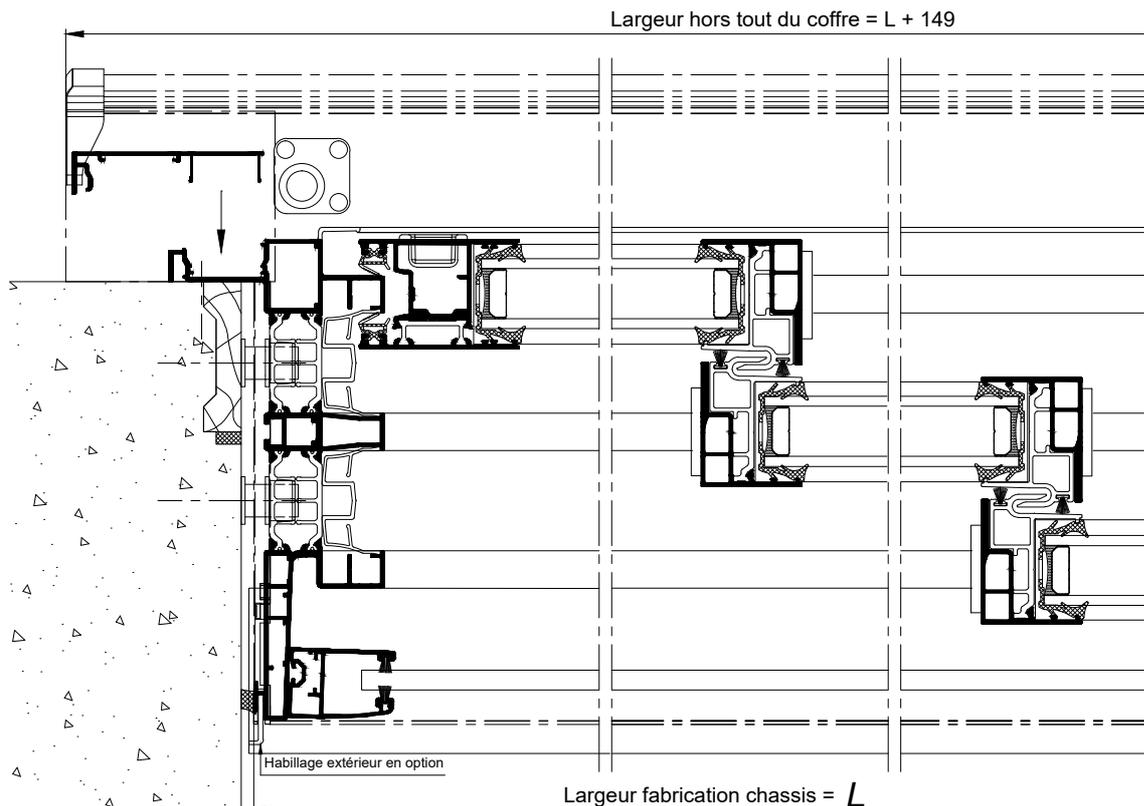

COUPE HORIZONTALE Ech 1/3