


**CHÂSSIS AVEC VOILE TRADITIONNEL
DANS CAISSON MENUISE
POSE ENTRE MURS**

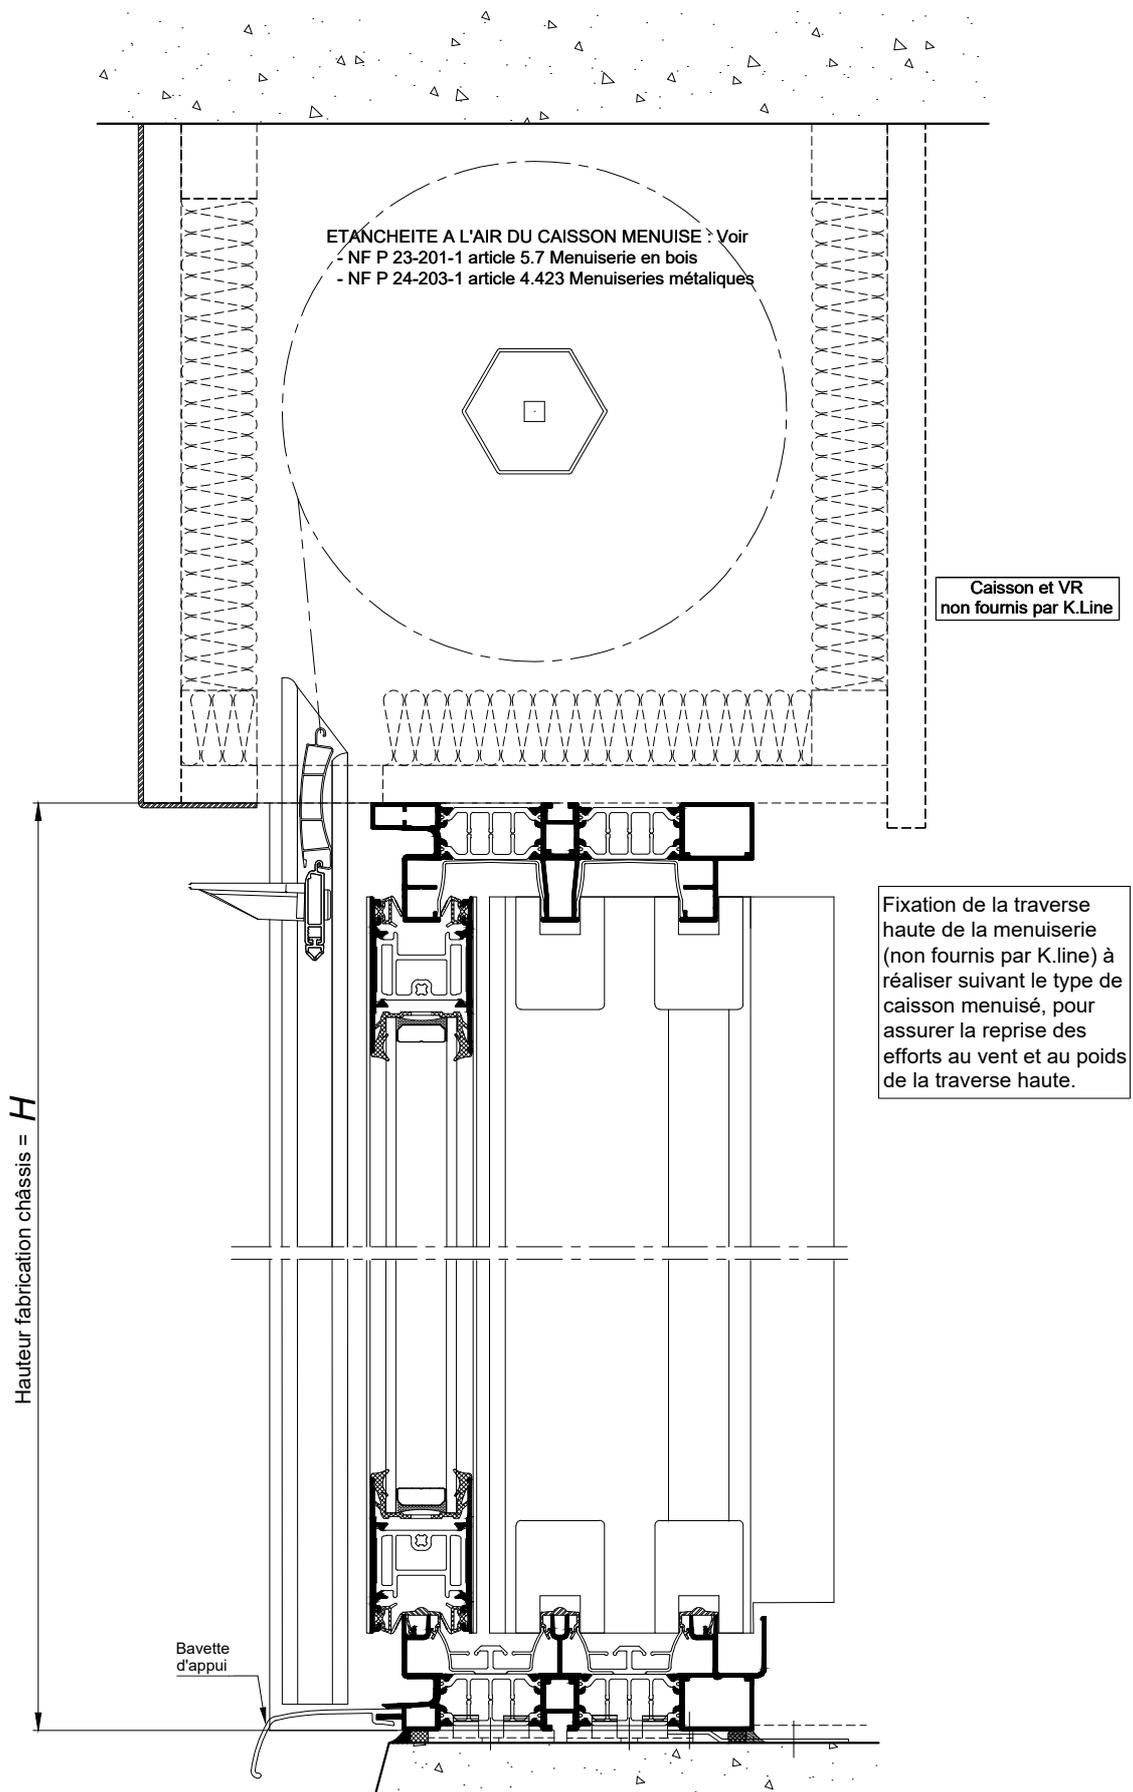

ÉTANCHEITE A L'AIR DU CAISSON MENUISE : Voir
- NF P 23-201-1 article 5.7 Menuiserie en bois
- NF P 24-203-1 article 4.423 Menuiseries métalliques

Caisson et VR
non fournis par K.Line

Fixation de la traverse haute de la menuiserie (non fournis par K.line) à réaliser suivant le type de caisson menuisé, pour assurer la reprise des efforts au vent et au poids de la traverse haute.

Hauteur fabrication châssis = H

Bavette d'appui

COUPES VERTICALE Ech 1/3



Coupes pdf et dwg

www.k-line.fr

La mise en oeuvre doit être effectuée en respect des règles, normes et DTU en vigueur. Sous charges d'exploitation, la déformation verticale de la structure devra être limitée à 3mm.

104.679R

CHÂSSIS AVEC VOILET TRADITIONNEL
DANS CAISSON MENUISE
POSE ENTRE MURS

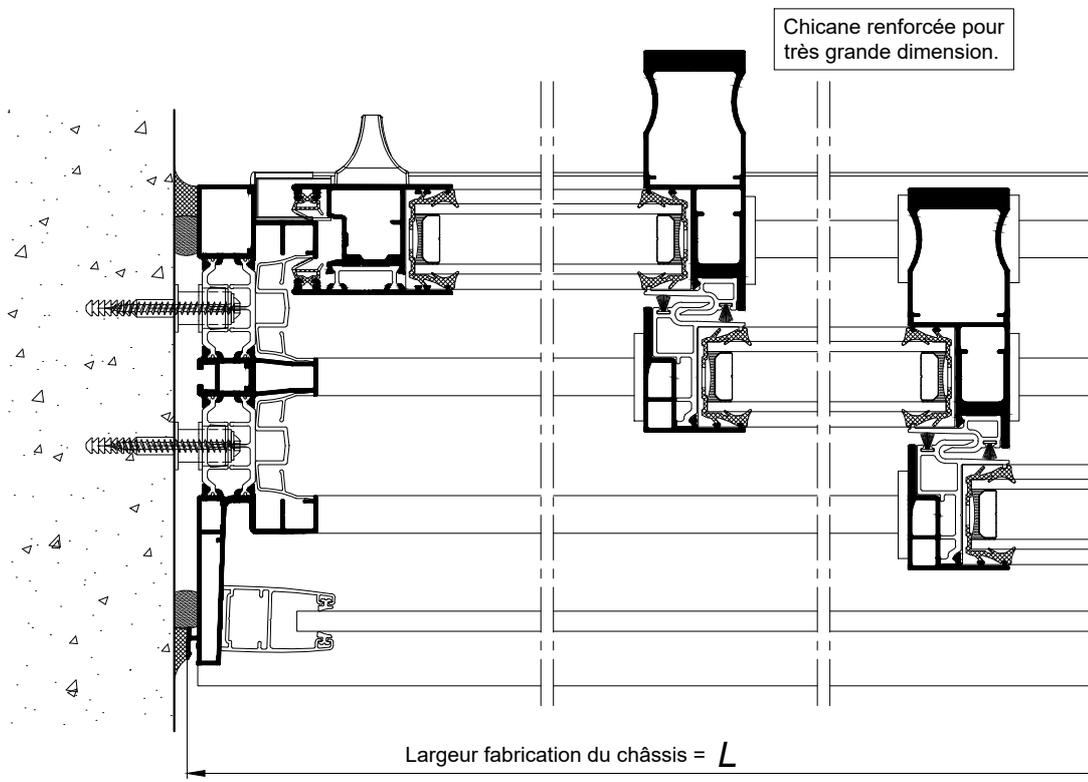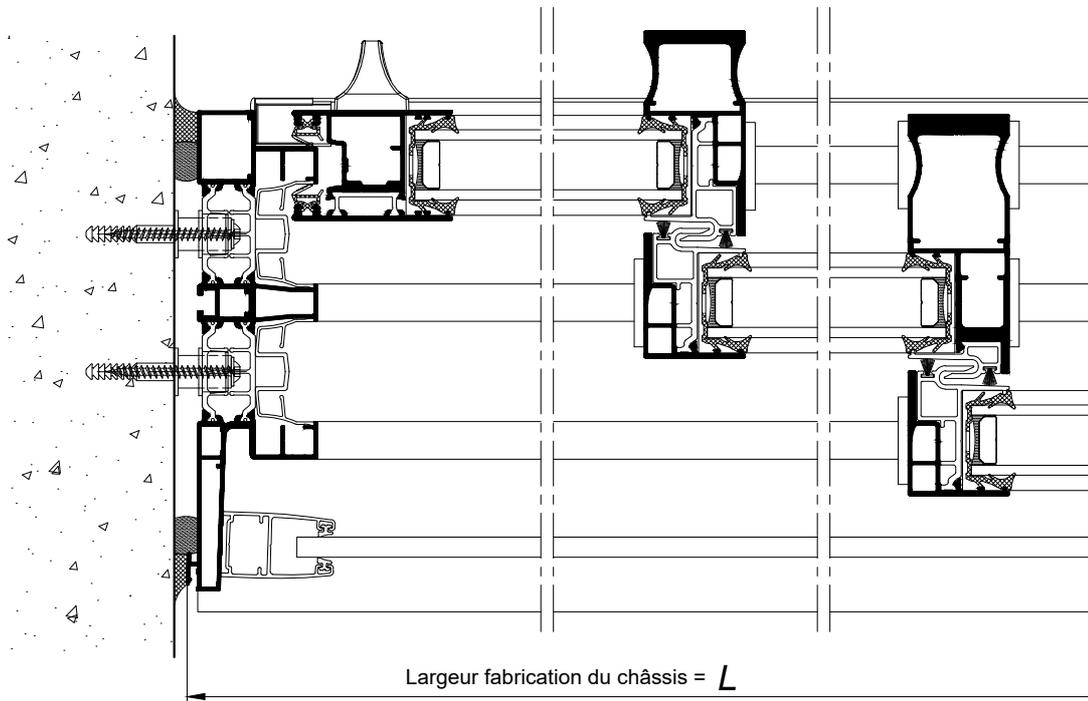

COUPE HORIZONTALE Ech 1/3

La mise en oeuvre doit être effectuée en respect des règles, normes et DTU en vigueur. Sous charges d'exploitation, la déformation verticale de la structure devra être limitée à 3mm.