


**BLOC-BAIE AVEC "COFFRE THERMOBLOC"
POSE ENTRE MURS**

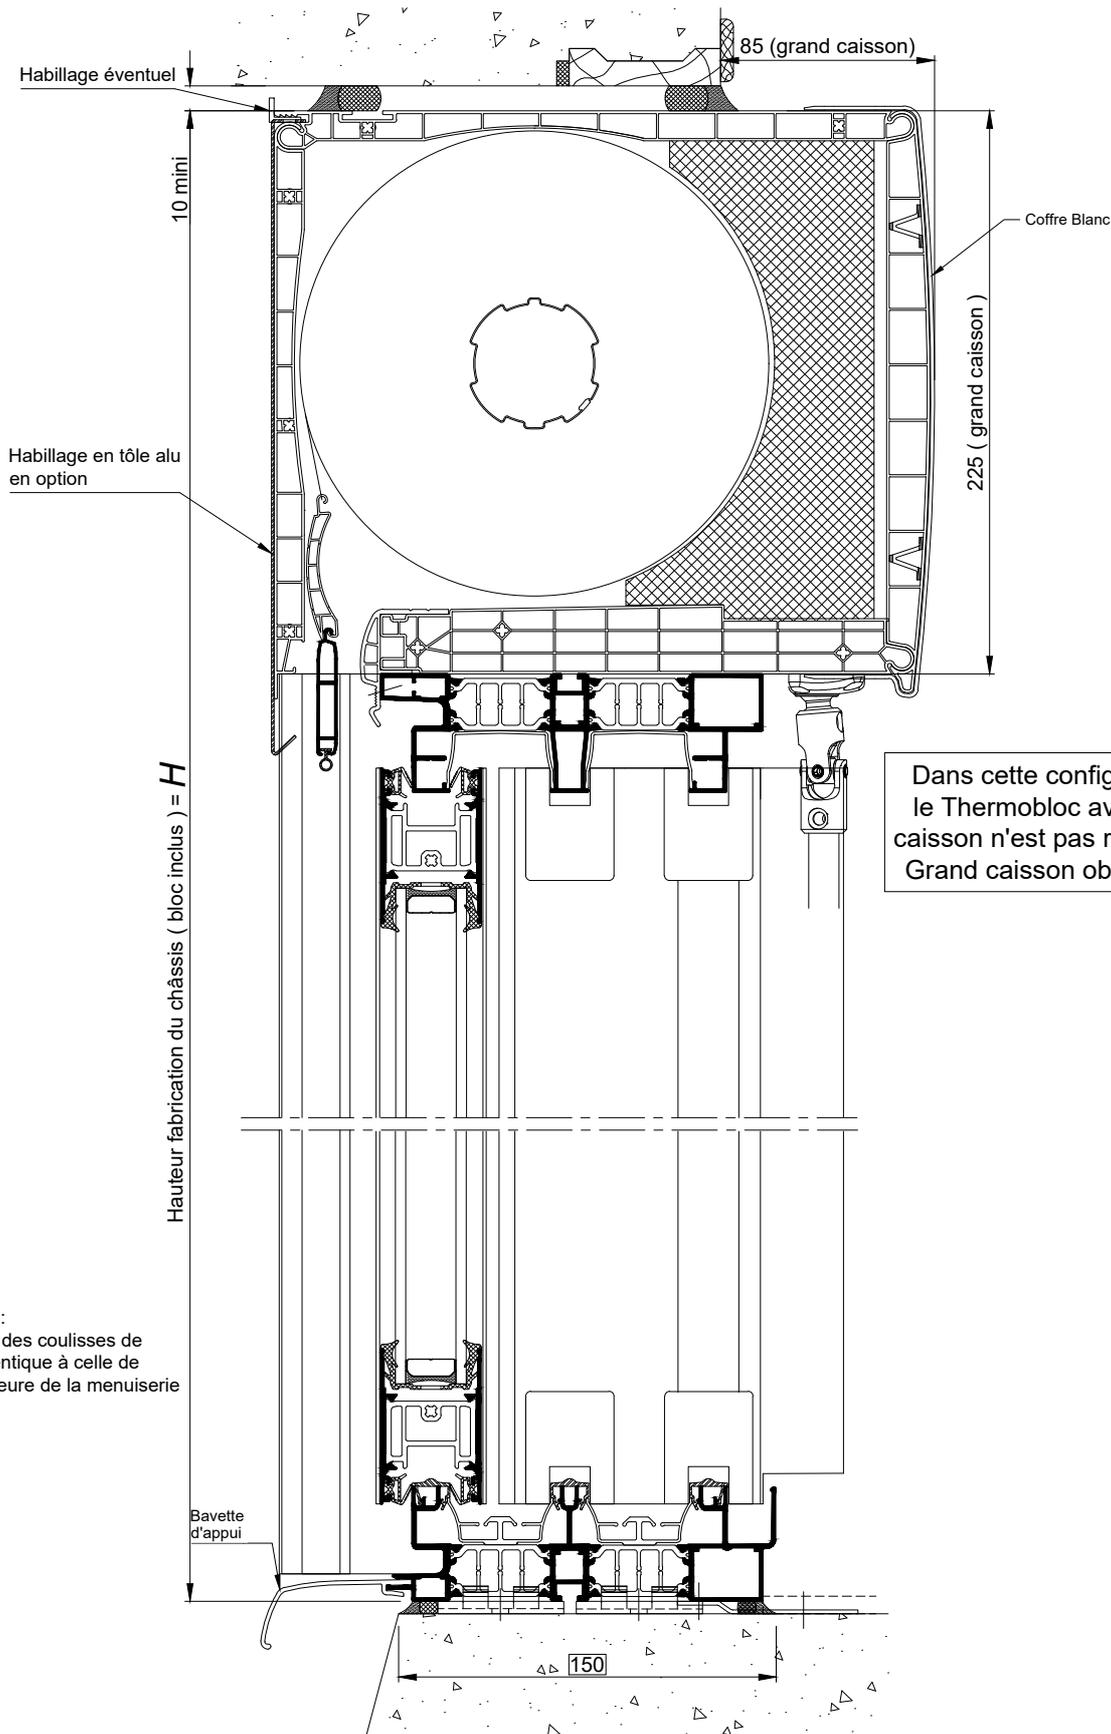

Hauteur fabrication du châssis (bloc inclus) = H

NOTA :
Teinte des coulisses de VR identique à celle de l'extérieure de la menuiserie



Dans cette configuration,
le Thermobloc avec petit caisson n'est pas réalisable.
Grand caisson obligatoire.

COUPE VERTICALE Ech 1/3

La mise en oeuvre doit être effectuée en respect des règles, normes et DTU en vigueur.
Sous charges d'exploitation, la déformation verticale de la structure devra être limitée à 3mm.

**BLOC-BAIE AVEC "COFFRE THERMOBLOC"
POSE ENTRE MURS**

Dans cette configuration,
le Thermobloc avec petit
caisson n'est pas réalisable.
Grand caisson obligatoire.

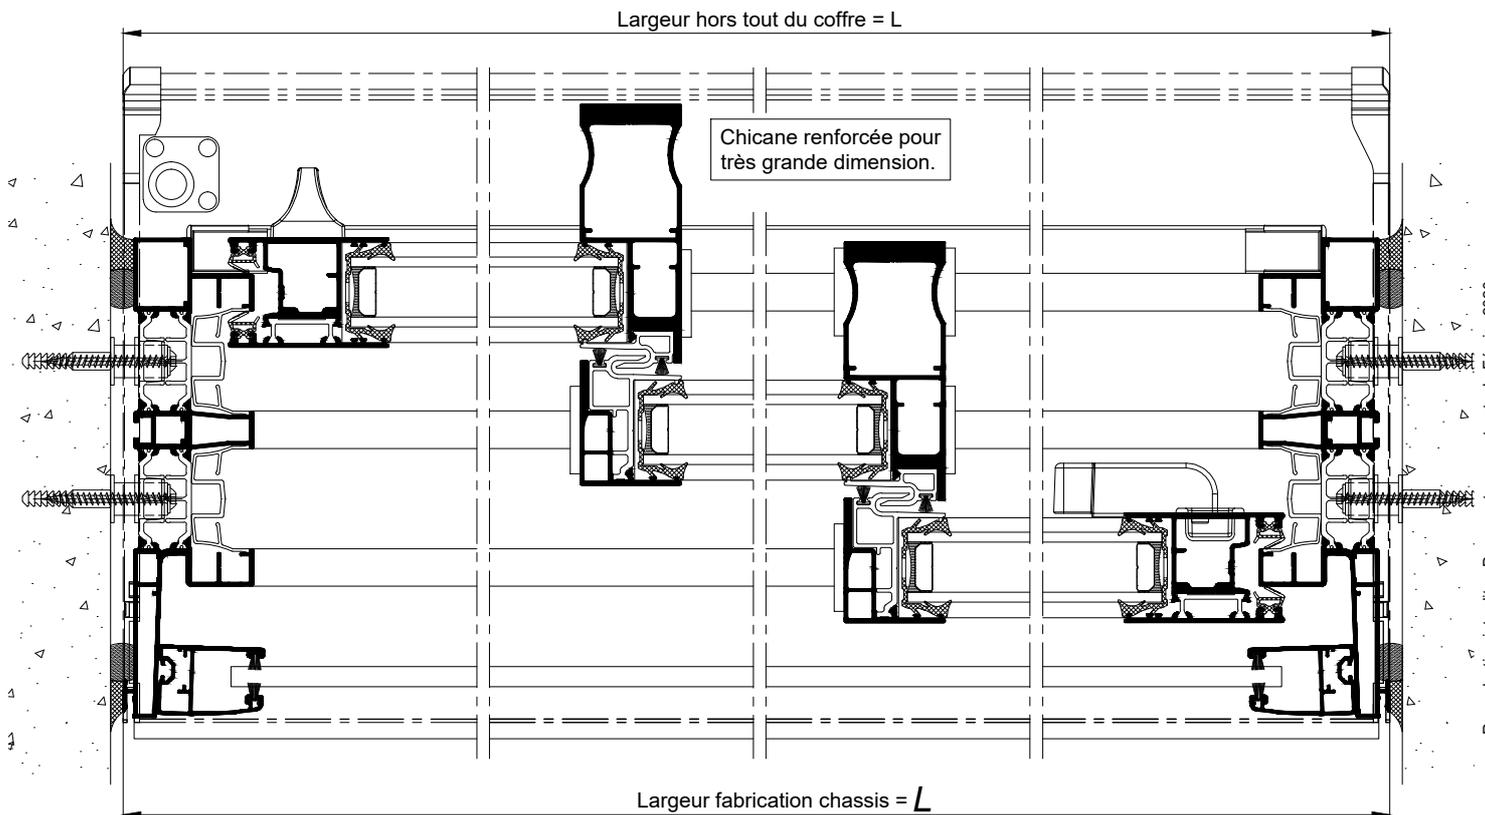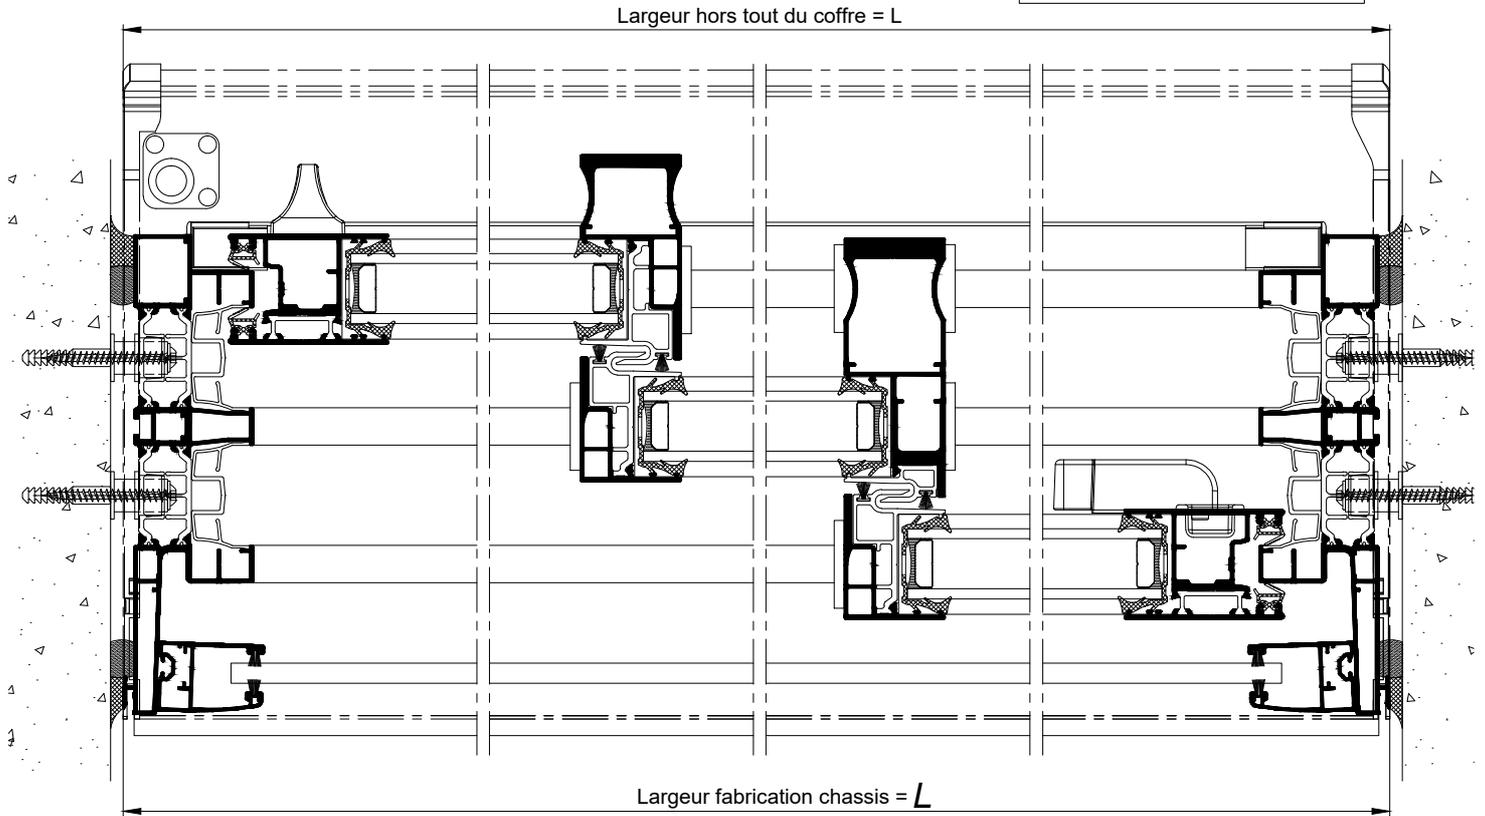

COUPE HORIZONTALE Ech 1/3

La mise en oeuvre doit être effectuée en respect
des règles, normes et DTU en vigueur.
Sous charges d'exploitation, la déformation
verticale de la structure devra être limitée à 3mm.