


**BAIE COULISSANTE A GALANDAGE
1 RAIL ET 2 VANTAUX - DOUBLAGE DE 160**

SUR OUVRANT

SUR REFOULEMENT

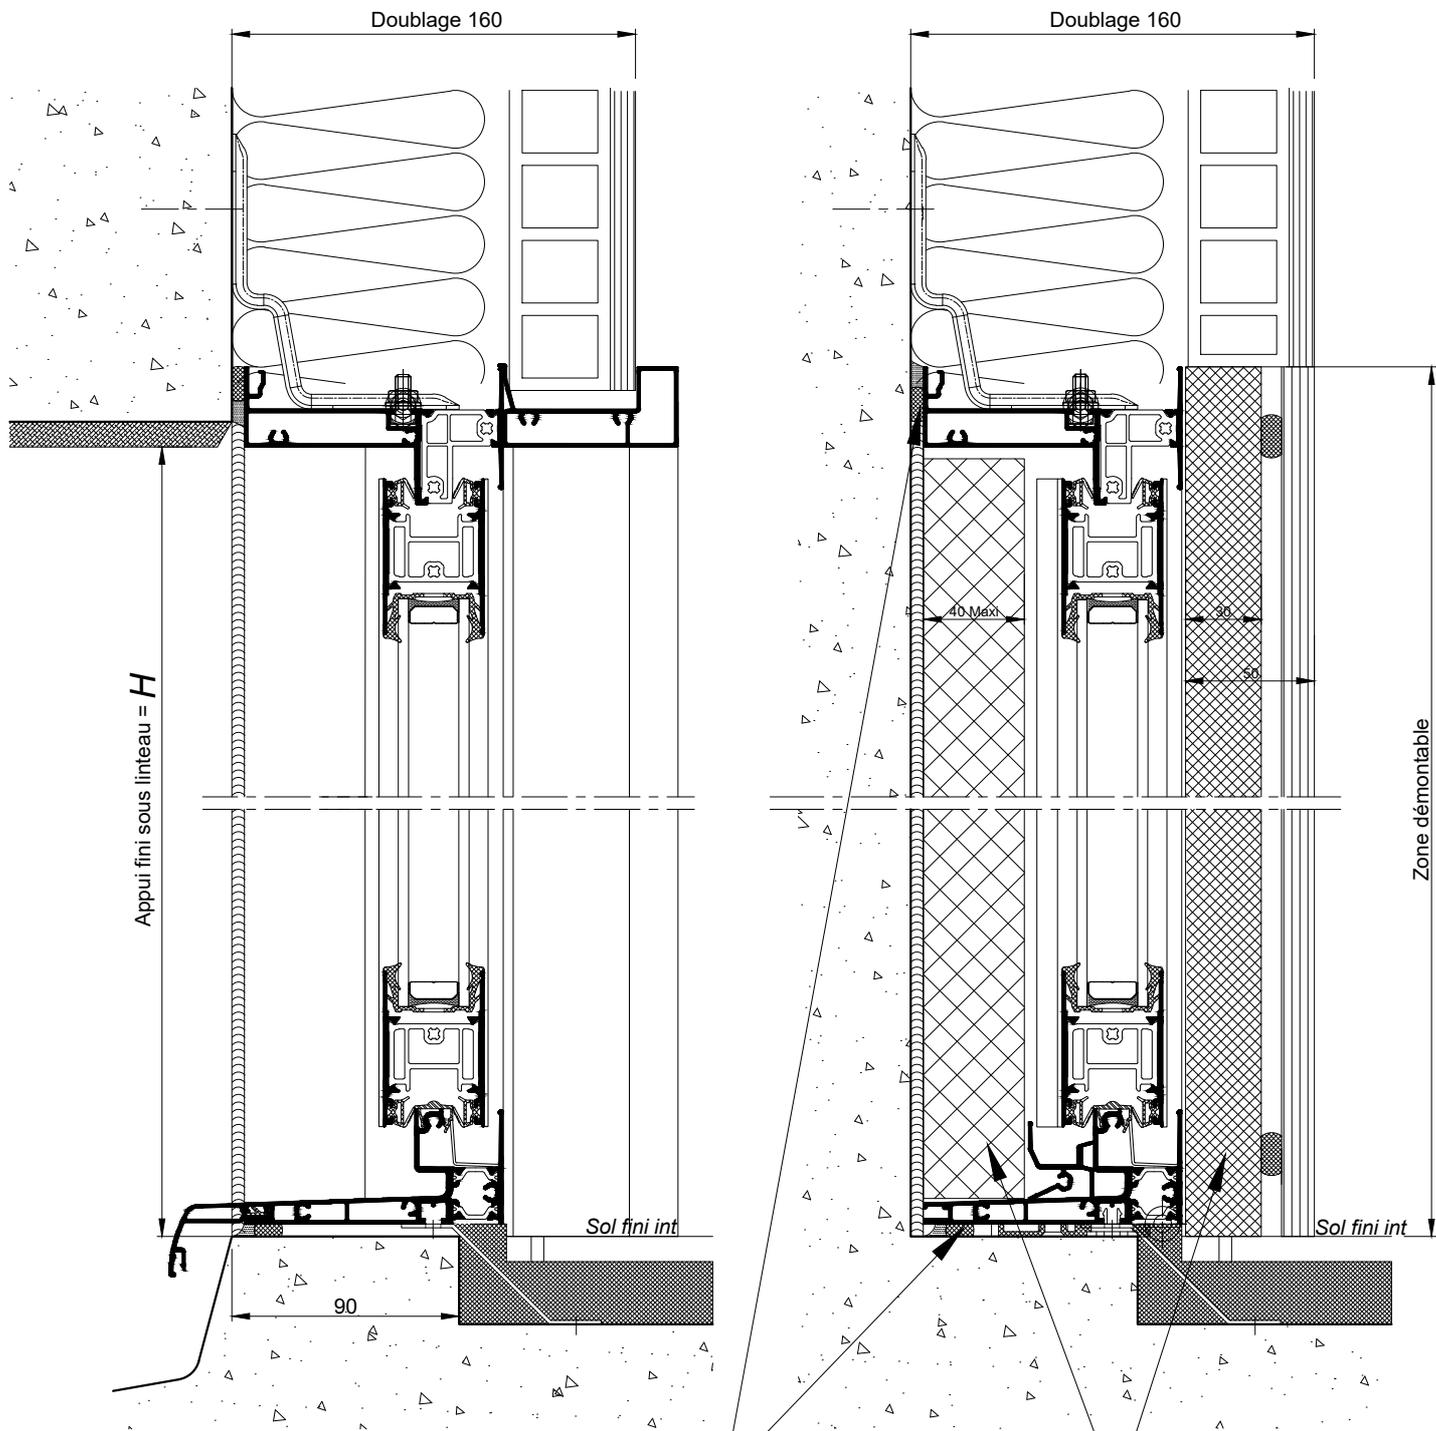


NOTA: L'étanchéité à l'air doit être assurée entre la zone de refolement et le doublage

EN OPTION, isolants fournis et montés en usine.

COUPES VERTICALES Ech 1/3

BAIE COULISSANTE A GALANDAGE
1 RAIL ET 2 VANTAUX - DOUBLAGE DE 160

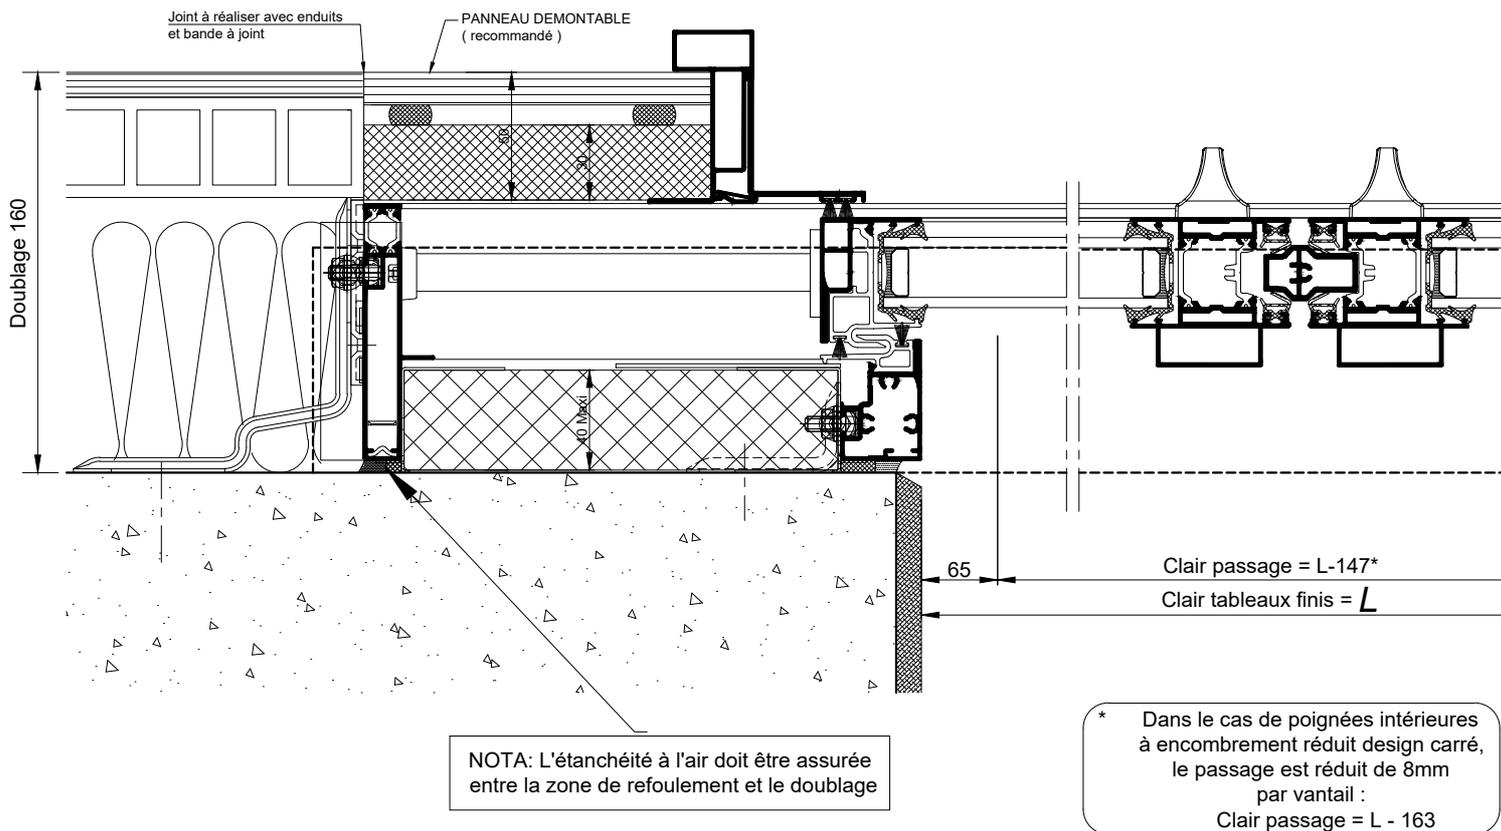

COUPE HORIZONTALE
Ech 1/3