DEDUCTION BASSE SUR HAUTEUR TABLIER ET COULISSE EN PREVISION D'UNE TERRASSE AFFLEURANTE

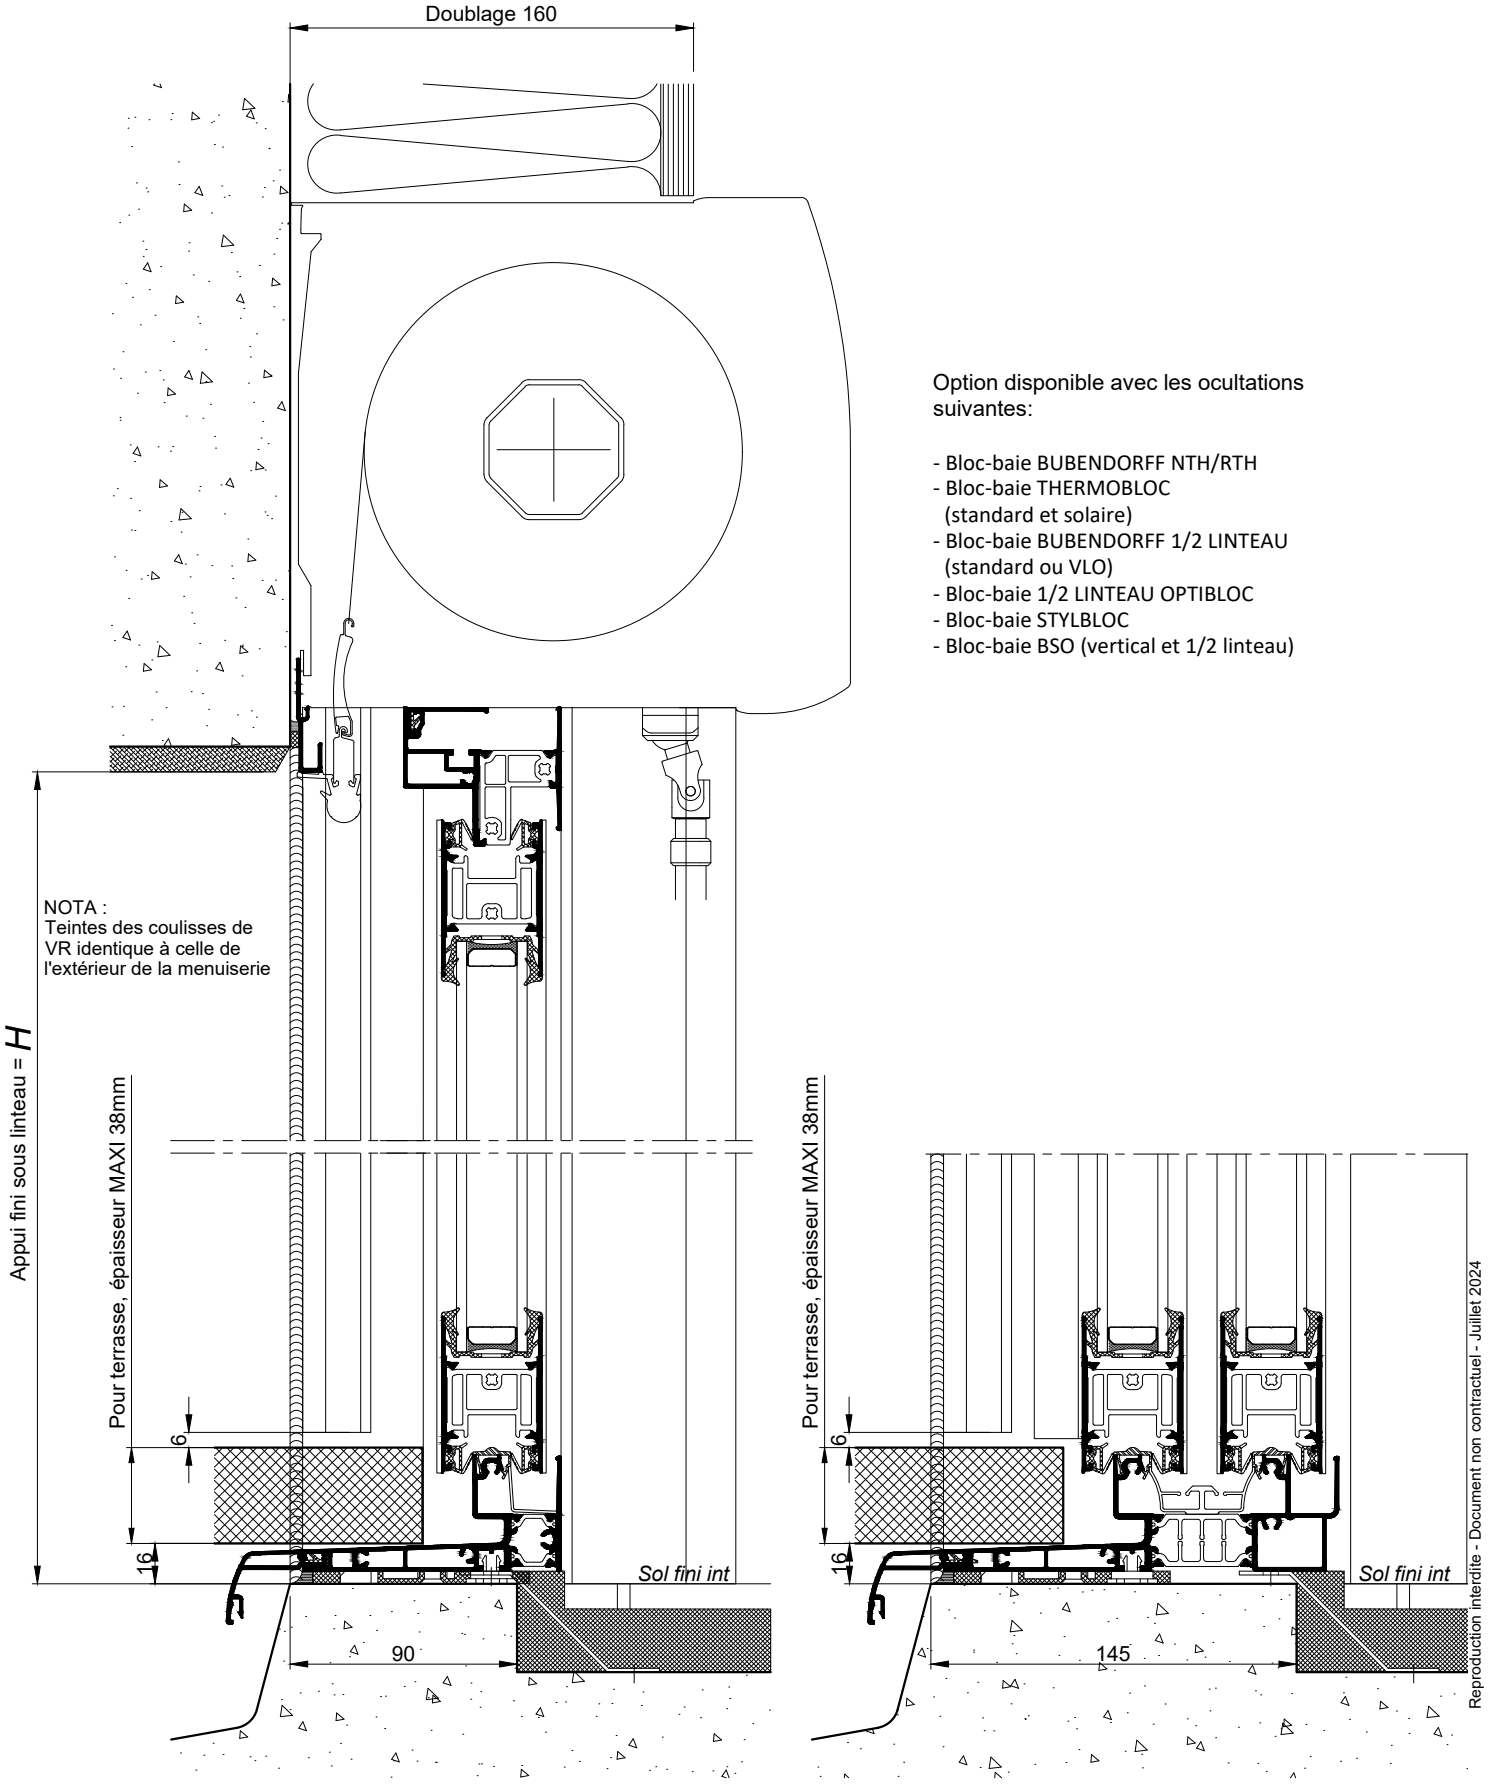

Option disponible avec les ocultations suivantes:

- Bloc-baie BUBENDORFF NTH/RTH
- Bloc-baie THERMOBLOC (standard et solaire)
- Bloc-baie BUBENDORFF 1/2 LINTEAU (standard ou VLO)
- Bloc-baie 1/2 LINTEAU OPTIBLOC
- Bloc-baie STYLBLOC
- Bloc-baie BSO (vertical et 1/2 linteau)

Reproduction interdite - Document non contractuel - Juillet 2024

COUPE VERTICALE Ech 1/3

La mise en oeuvre doit être effectuée en respect des règles, normes et DTU en vigueur. Sous charges d'exploitation, la déformation verticale de la structure devra être limitée à 3mm.