


**GALANDAGE 1 RAIL AVEC VOLET TRADITIONNEL
DANS CAISSON MENUISE - DOUBLAGE DE 160**

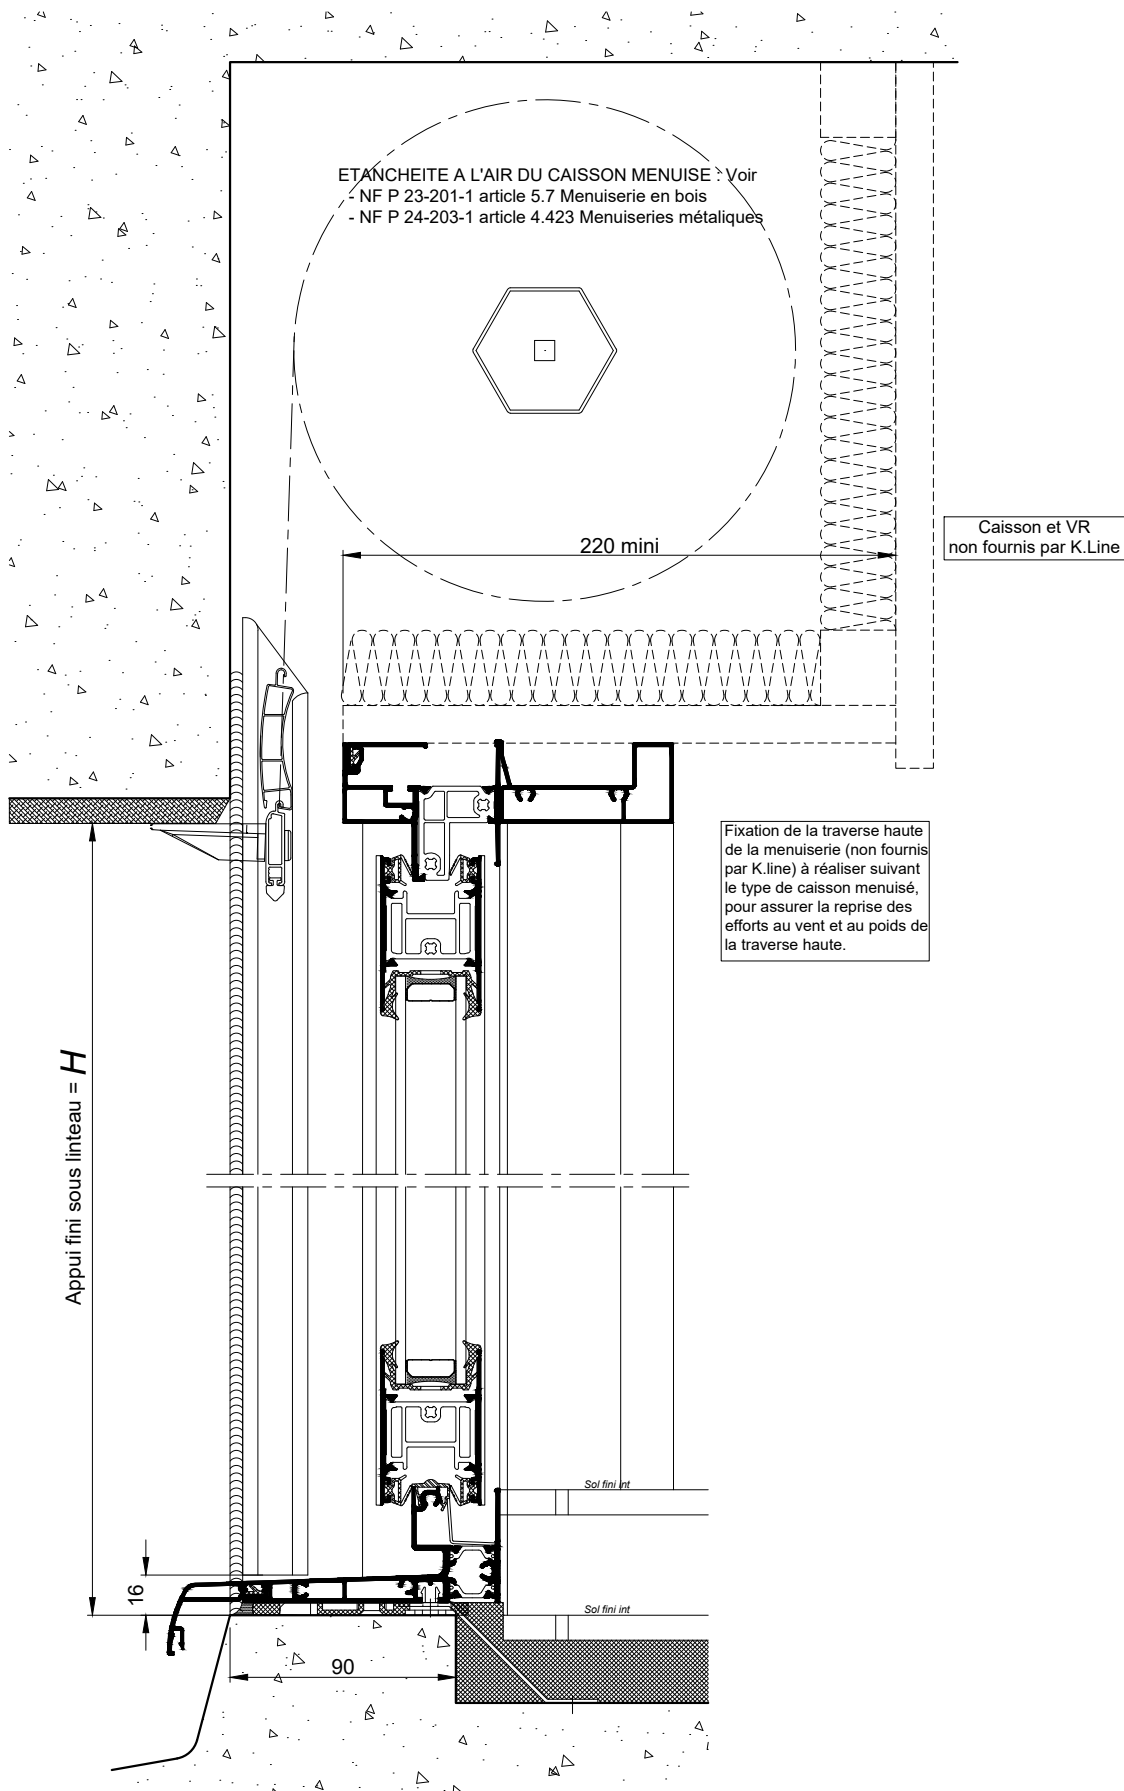

COUPES VERTICALES Ech 1/3

Coupes pdf et dwg


www.k-line.fr

105.105R

La mise en oeuvre doit être effectuée en respect des règles, normes et DTU en vigueur. Sous charges d'exploitation, la déformation verticale de la structure devra être limitée à 3mm.

**GALANDAGE 1 RAIL AVEC VOLET TRADITIONNEL
DANS CAISSON MENUISE - DOUBLAGE DE 160**

NOTA: L'étanchéité à l'air doit être assurée entre la zone de refoulement et le doublage

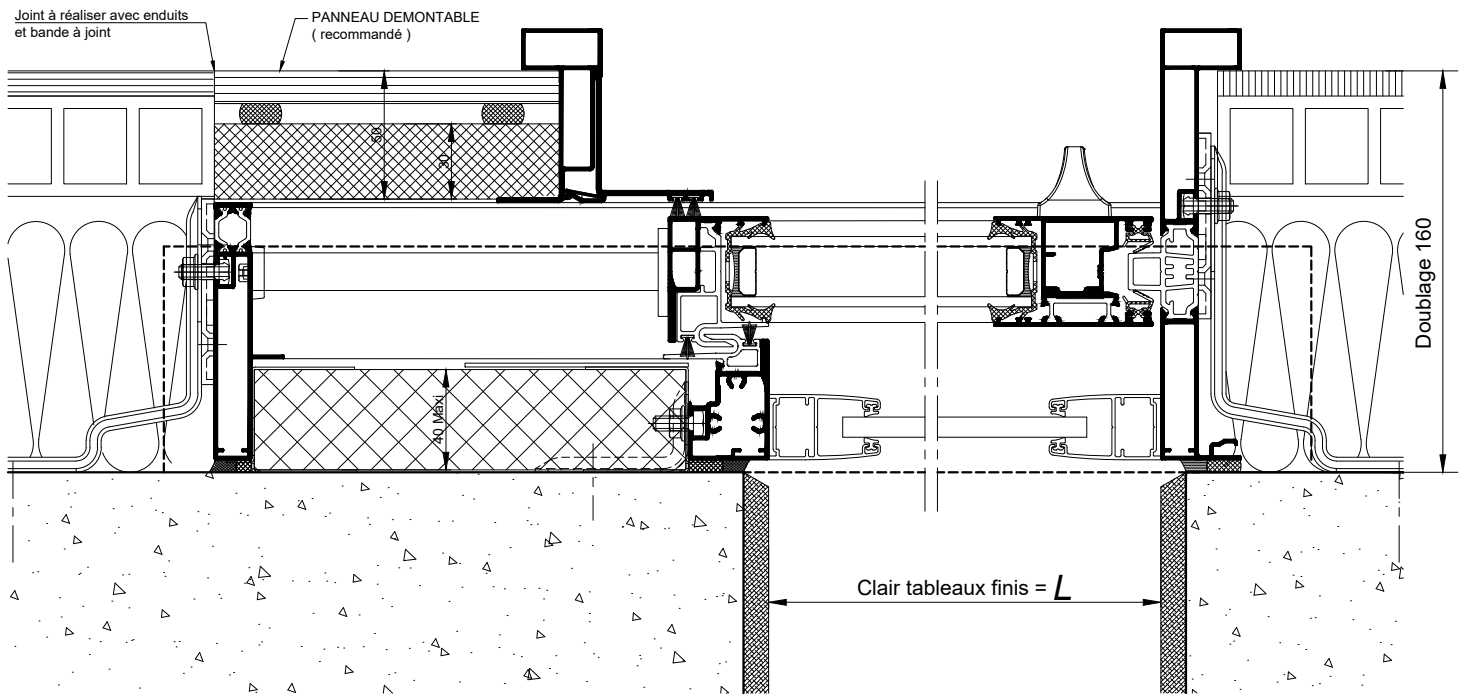

COUPE HORIZONTALE
Ech 1/3