


**GALANDAGE 1 RAIL AVEC BLOC "DEMI-LINTEAU BUBENDORFF
VOLET A LAMES ORIENTABLES"
DOUBLAGE DE 160**

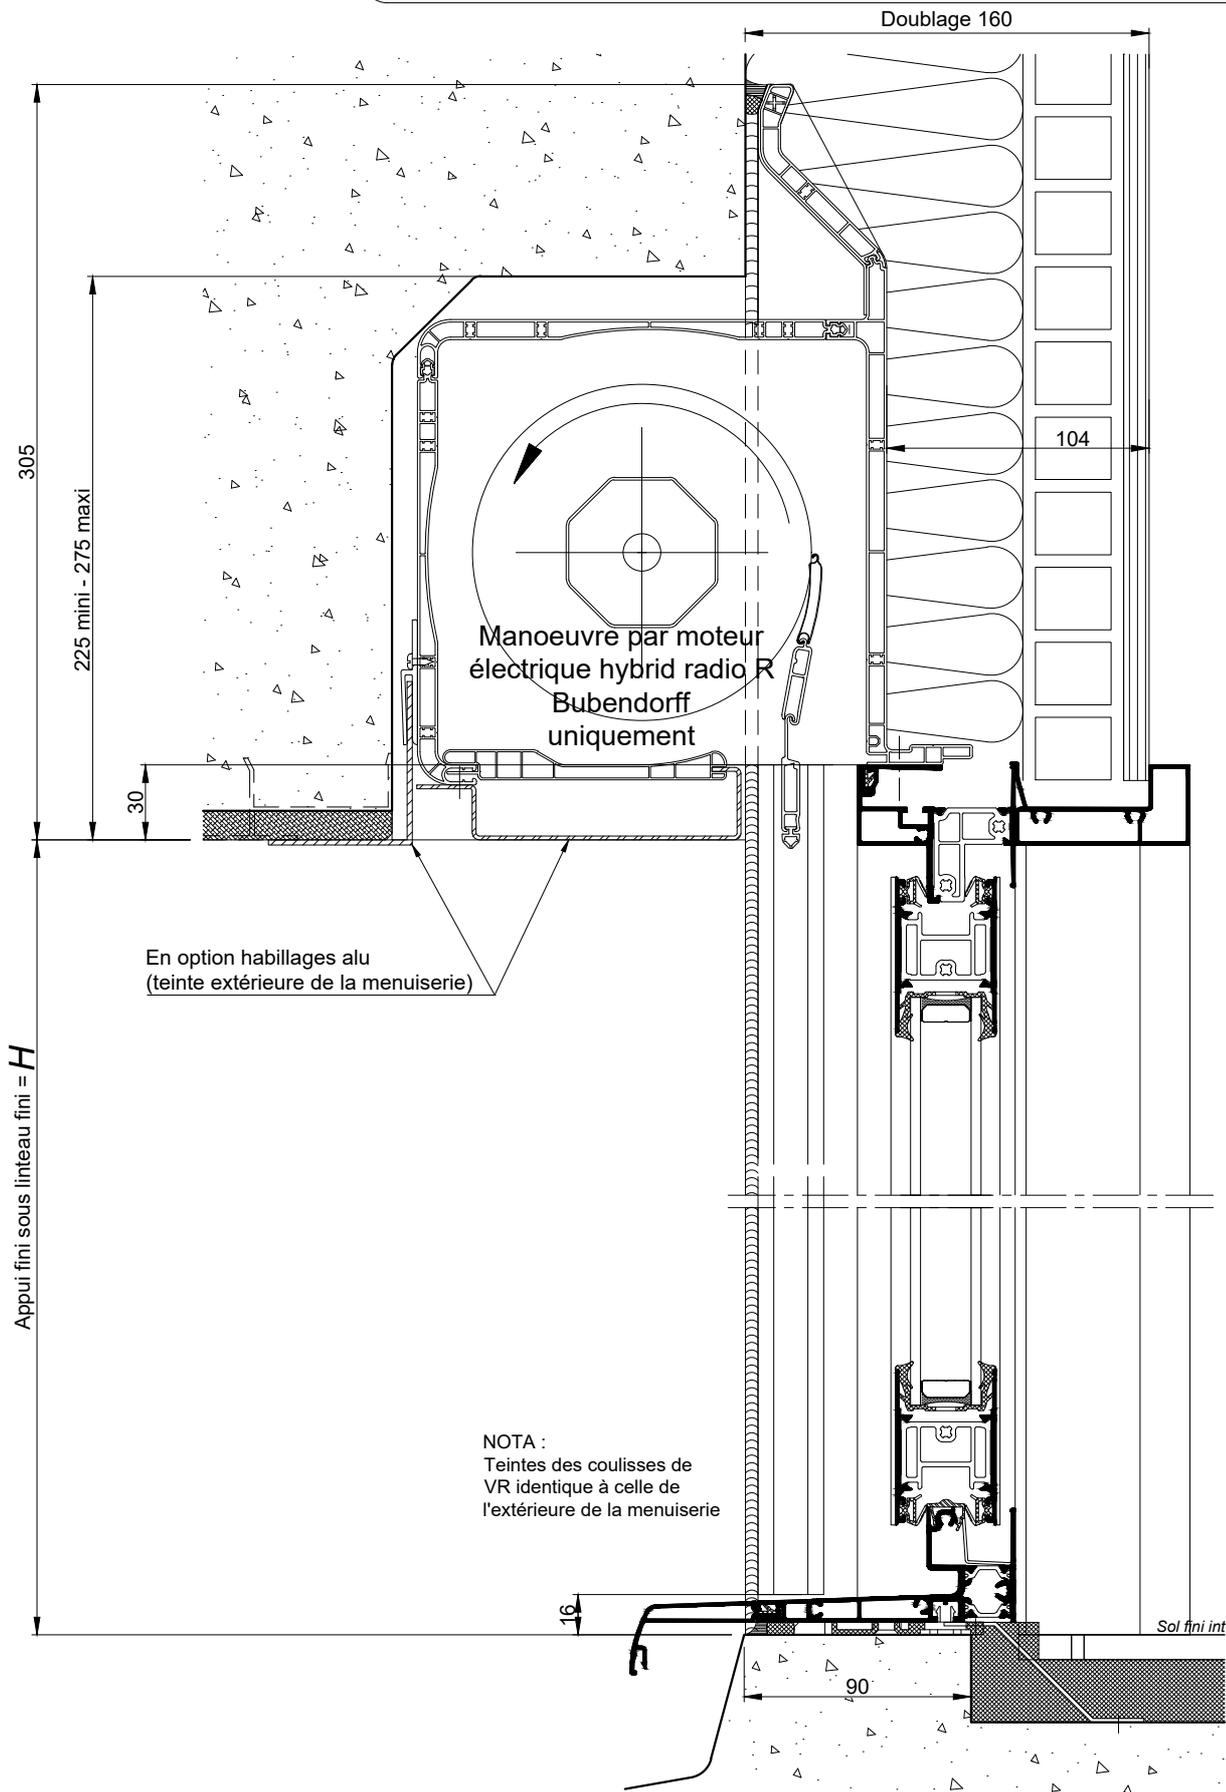

COUPES VERTICALES Ech 1/3



Coupes pdf et dwg

www.k-line.fr

105.120R

La mise en oeuvre doit être effectuée en respect des règles, normes et DTU en vigueur. Sous charges d'exploitation, la déformation verticale de la structure devra être limitée à 3mm.

**GALANDAGE 1 RAIL AVEC BLOC "DEMI-LINTEAU BUBENDORFF"
VOLET A LAMES ORIENTABLES"
DOUBLAGE DE 160**

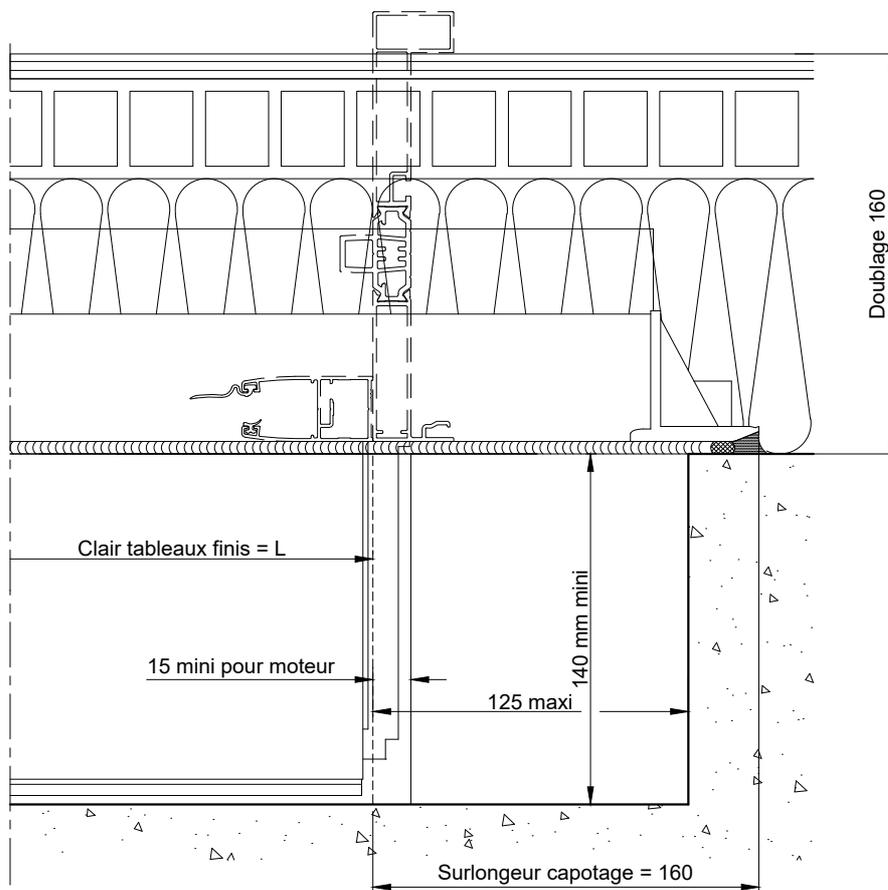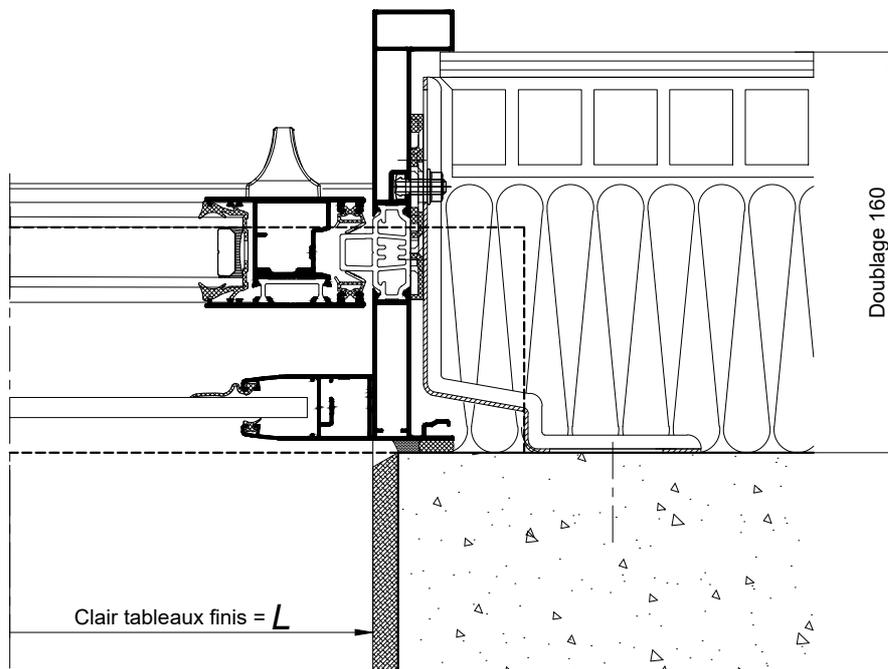

COUPES HORIZONTALES

Ech 1/3

La mise en oeuvre doit être effectuée en respect des règles, normes et DTU en vigueur. Sous charges d'exploitation, la déformation verticale de la structure devra être limitée à 3mm.

Coupes pdf et dwg

www.k-line.fr

105.120V