


**GALANDAGE 1 RAIL AVEC VOLET TRADITIONNEL  
DANS CAISSON MENUISE - DOUBLAGE DE 200**

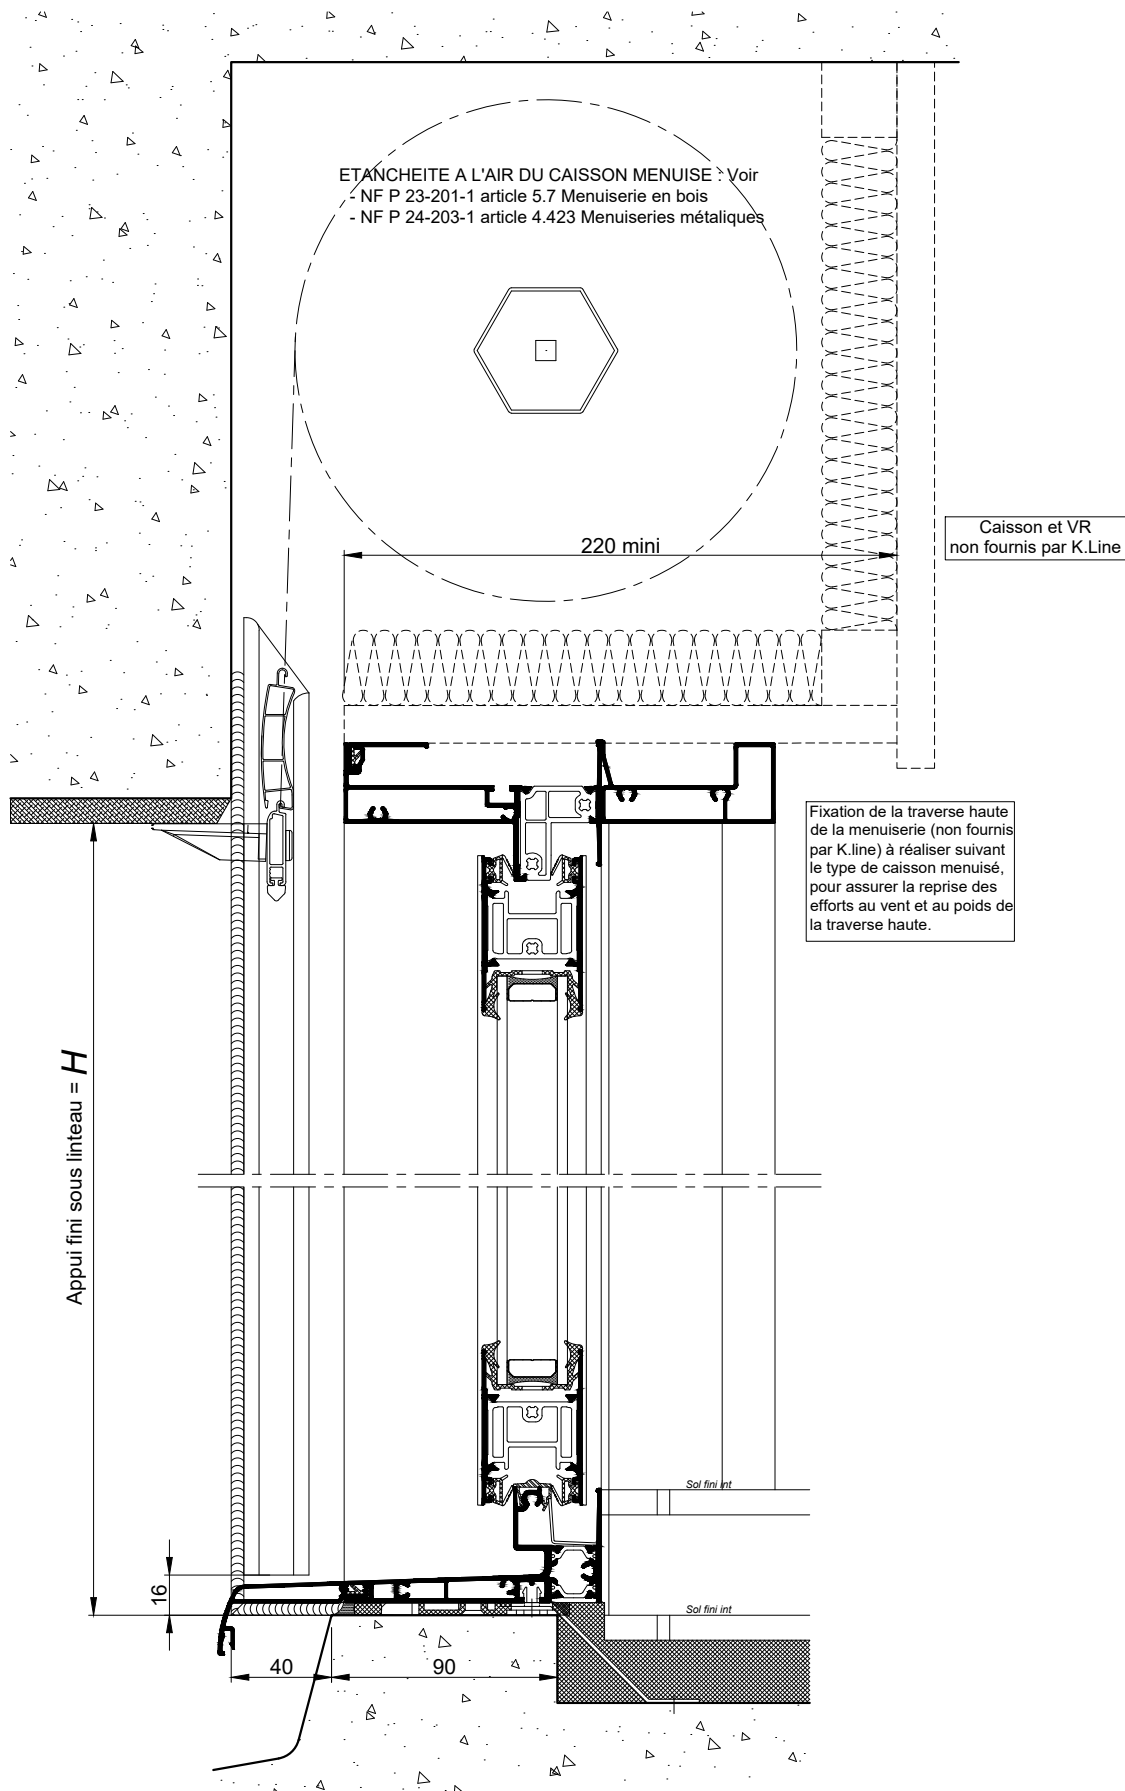

**COUPES VERTICALES Ech 1/3**

Coupes pdf et dwg


www.k-line.fr

**105.135R**

La mise en oeuvre doit être effectuée en respect des règles, normes et DTU en vigueur. Sous charges d'exploitation, la déformation verticale de la structure devra être limitée à 3mm.

**GALANDAGE 1 RAIL AVEC VOLET TRADITIONNEL  
DANS CAISSON MENUISE - DOUBLAGE DE 200**

NOTA: L'étanchéité à l'air doit être assurée  
entre la zone de refoulement et le doublage

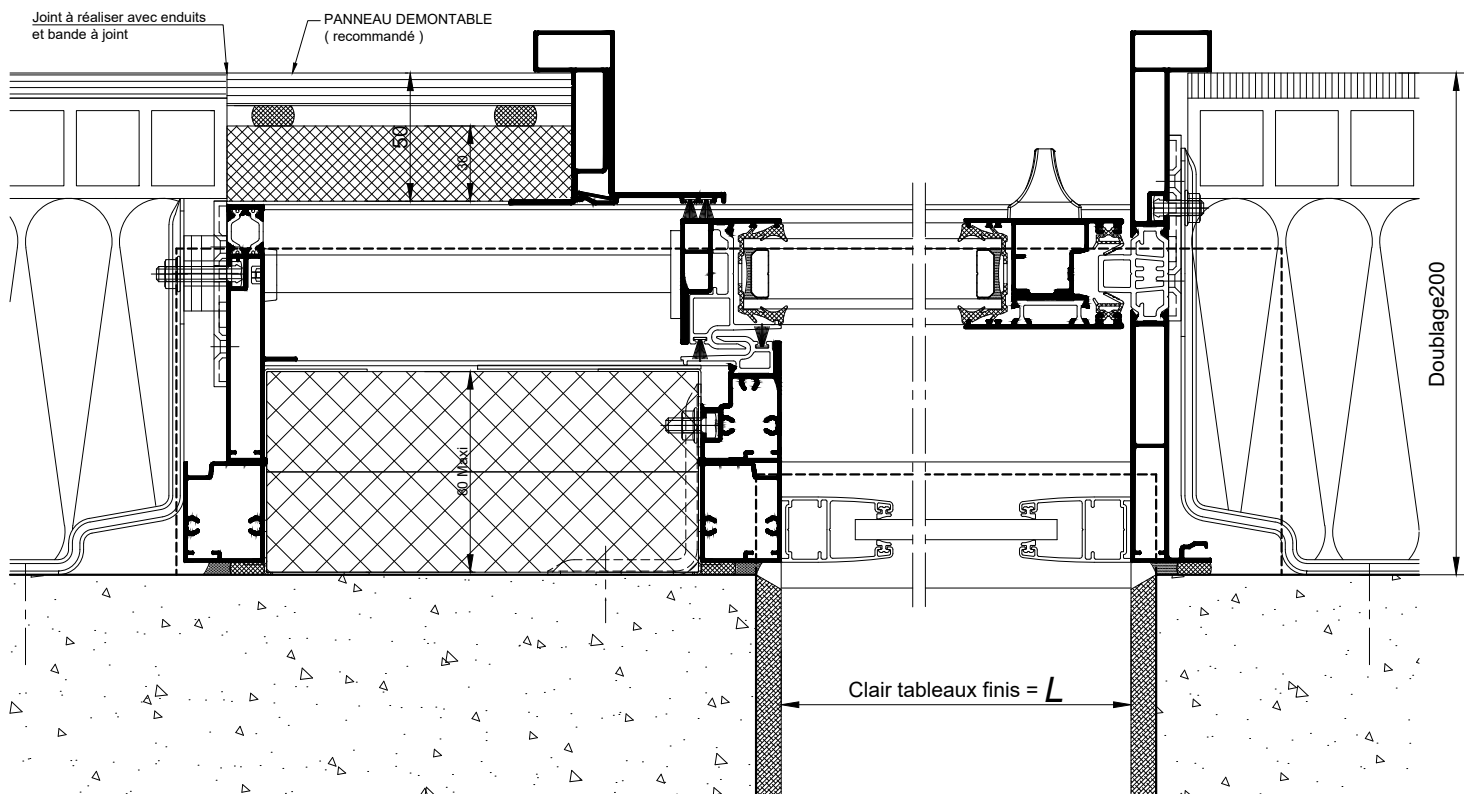

**COUPE HORIZONTALE**  
Ech 1/3