


GALANDAGE 1 RAIL AVEC "COFFRE DEMI-LINTEAU BUBENDORFF" DOUBLAGE DE 200

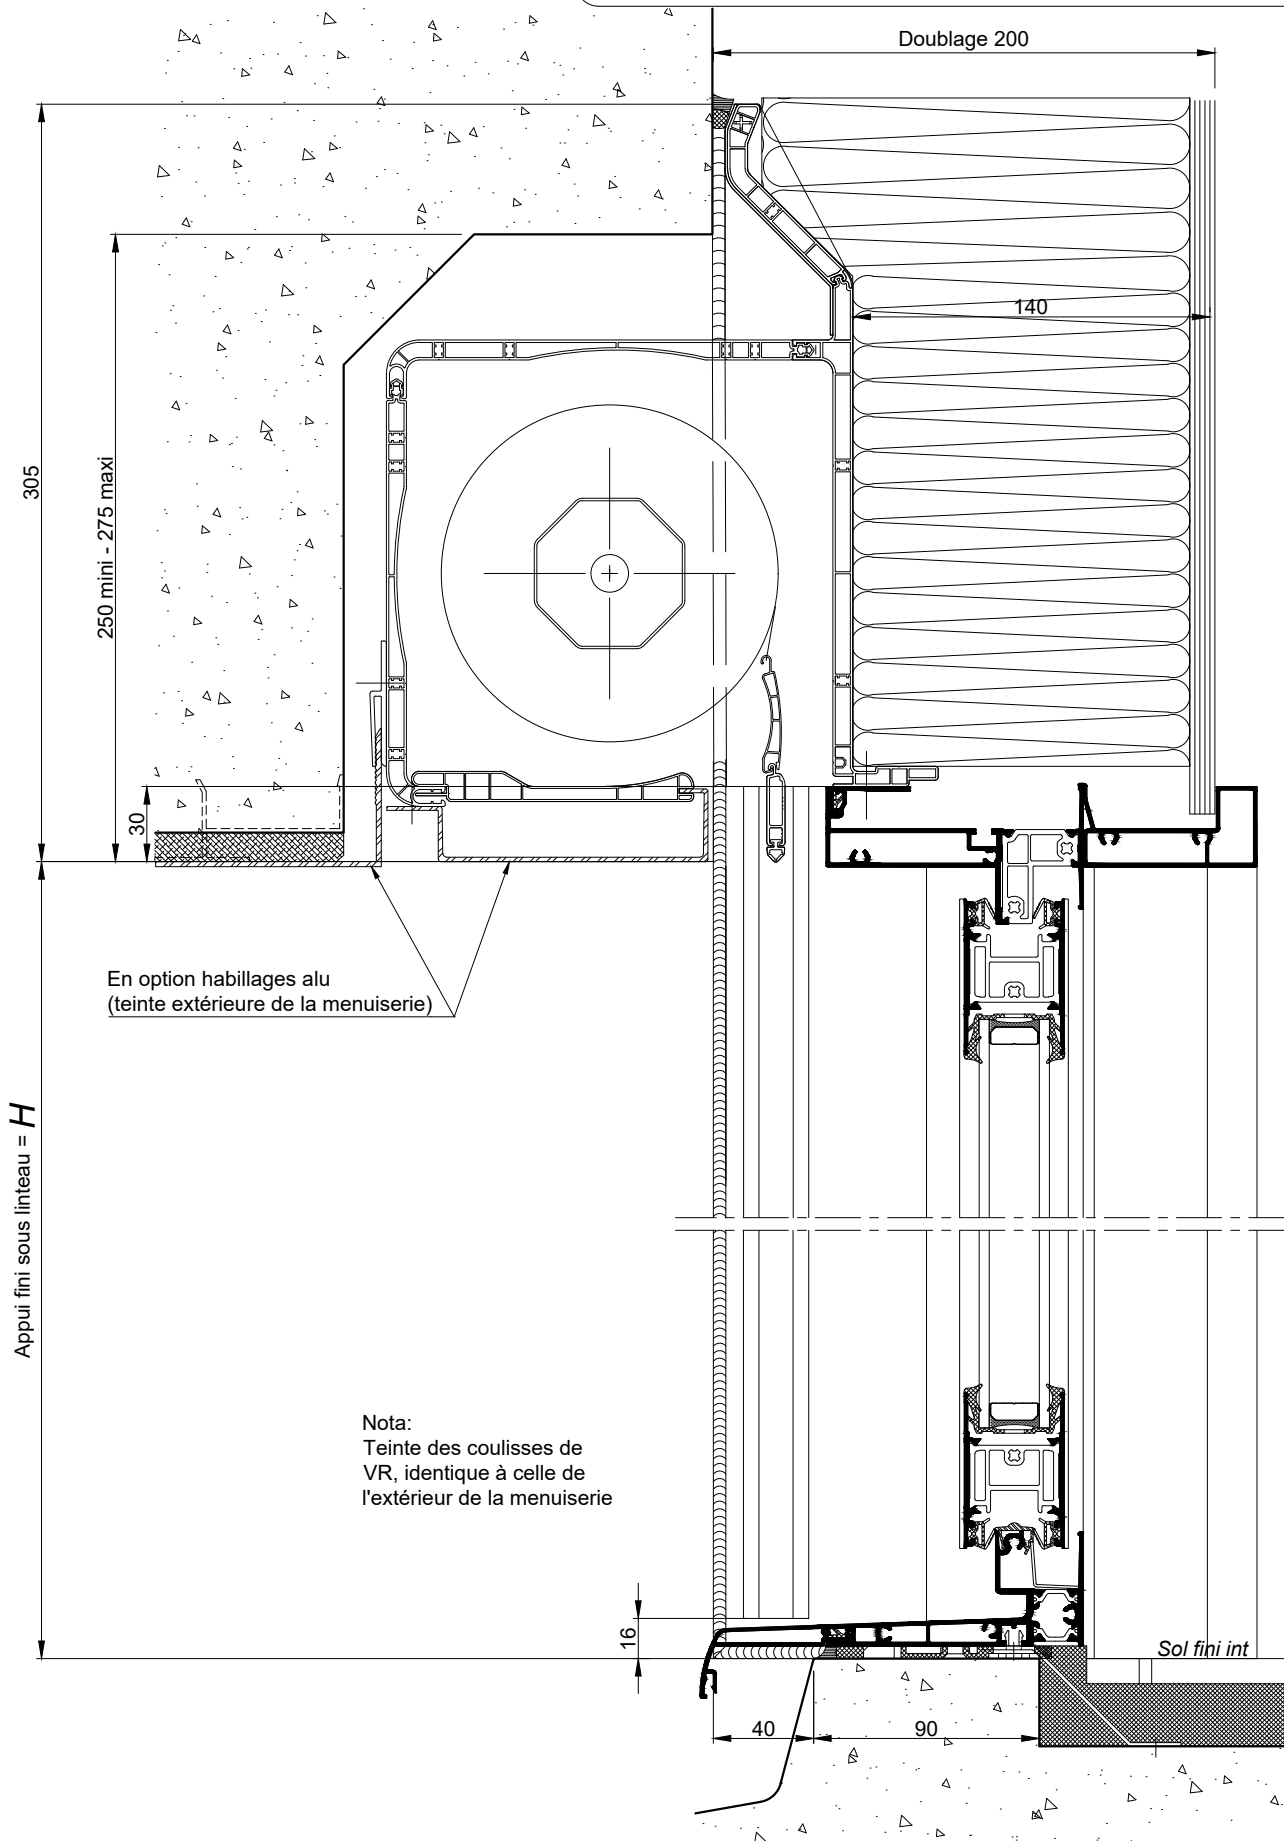

La mise en oeuvre doit être effectuée en respect des règles, normes et DTU en vigueur. Sous charges d'exploitation, la déformation verticale de la structure devra être limitée à 3mm.


COUPES VERTICALES Ech 1/3

Coupes pdf et dwg

www.k-line.fr

105.149R

GALANDAGE 1 RAIL AVEC "COFFRE DEMI-LINTEAU
BUBENDORFF" DOUBLAGE DE 200

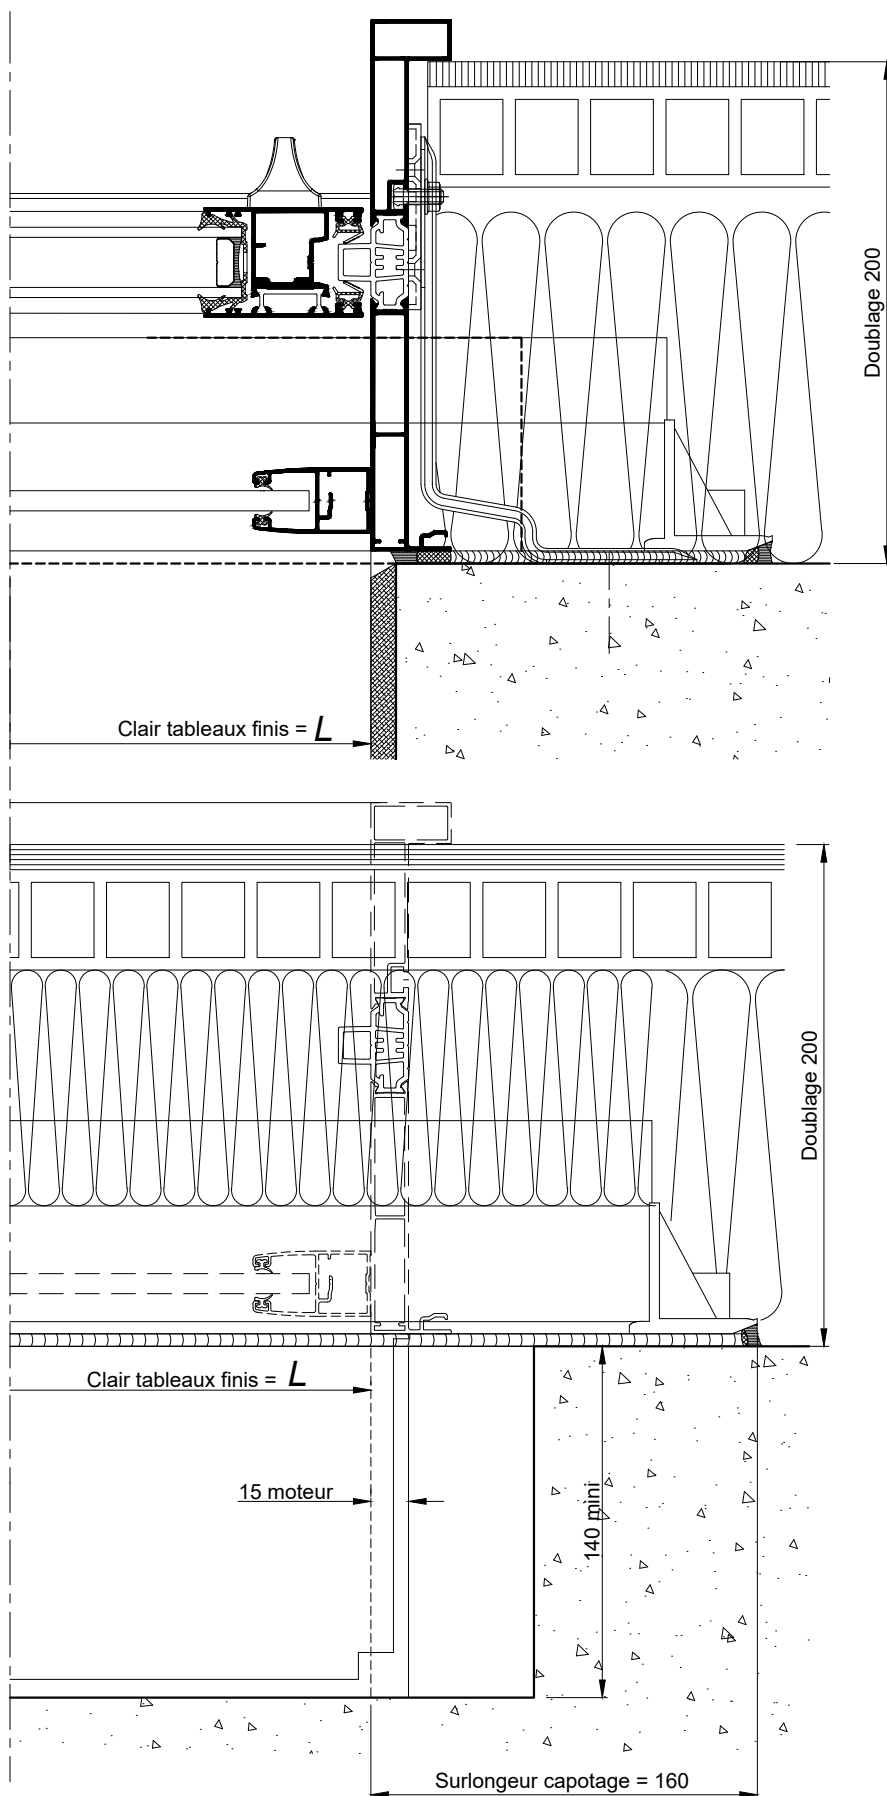

COUPES HORIZONTALES Ech 1/3

Coupes pdf et dwg

www.k-line.fr

105.149V

La mise en oeuvre doit être effectuée en respect des règles, normes et DTU en vigueur. Sous charges d'exploitation, la déformation verticale de la structure devra être limitée à 3mm.