



**GALANDAGE 2 RAILS AVEC VOLET TRADITIONNEL
DANS CAISSON MENUISE - DOUBLAGE DE 215**

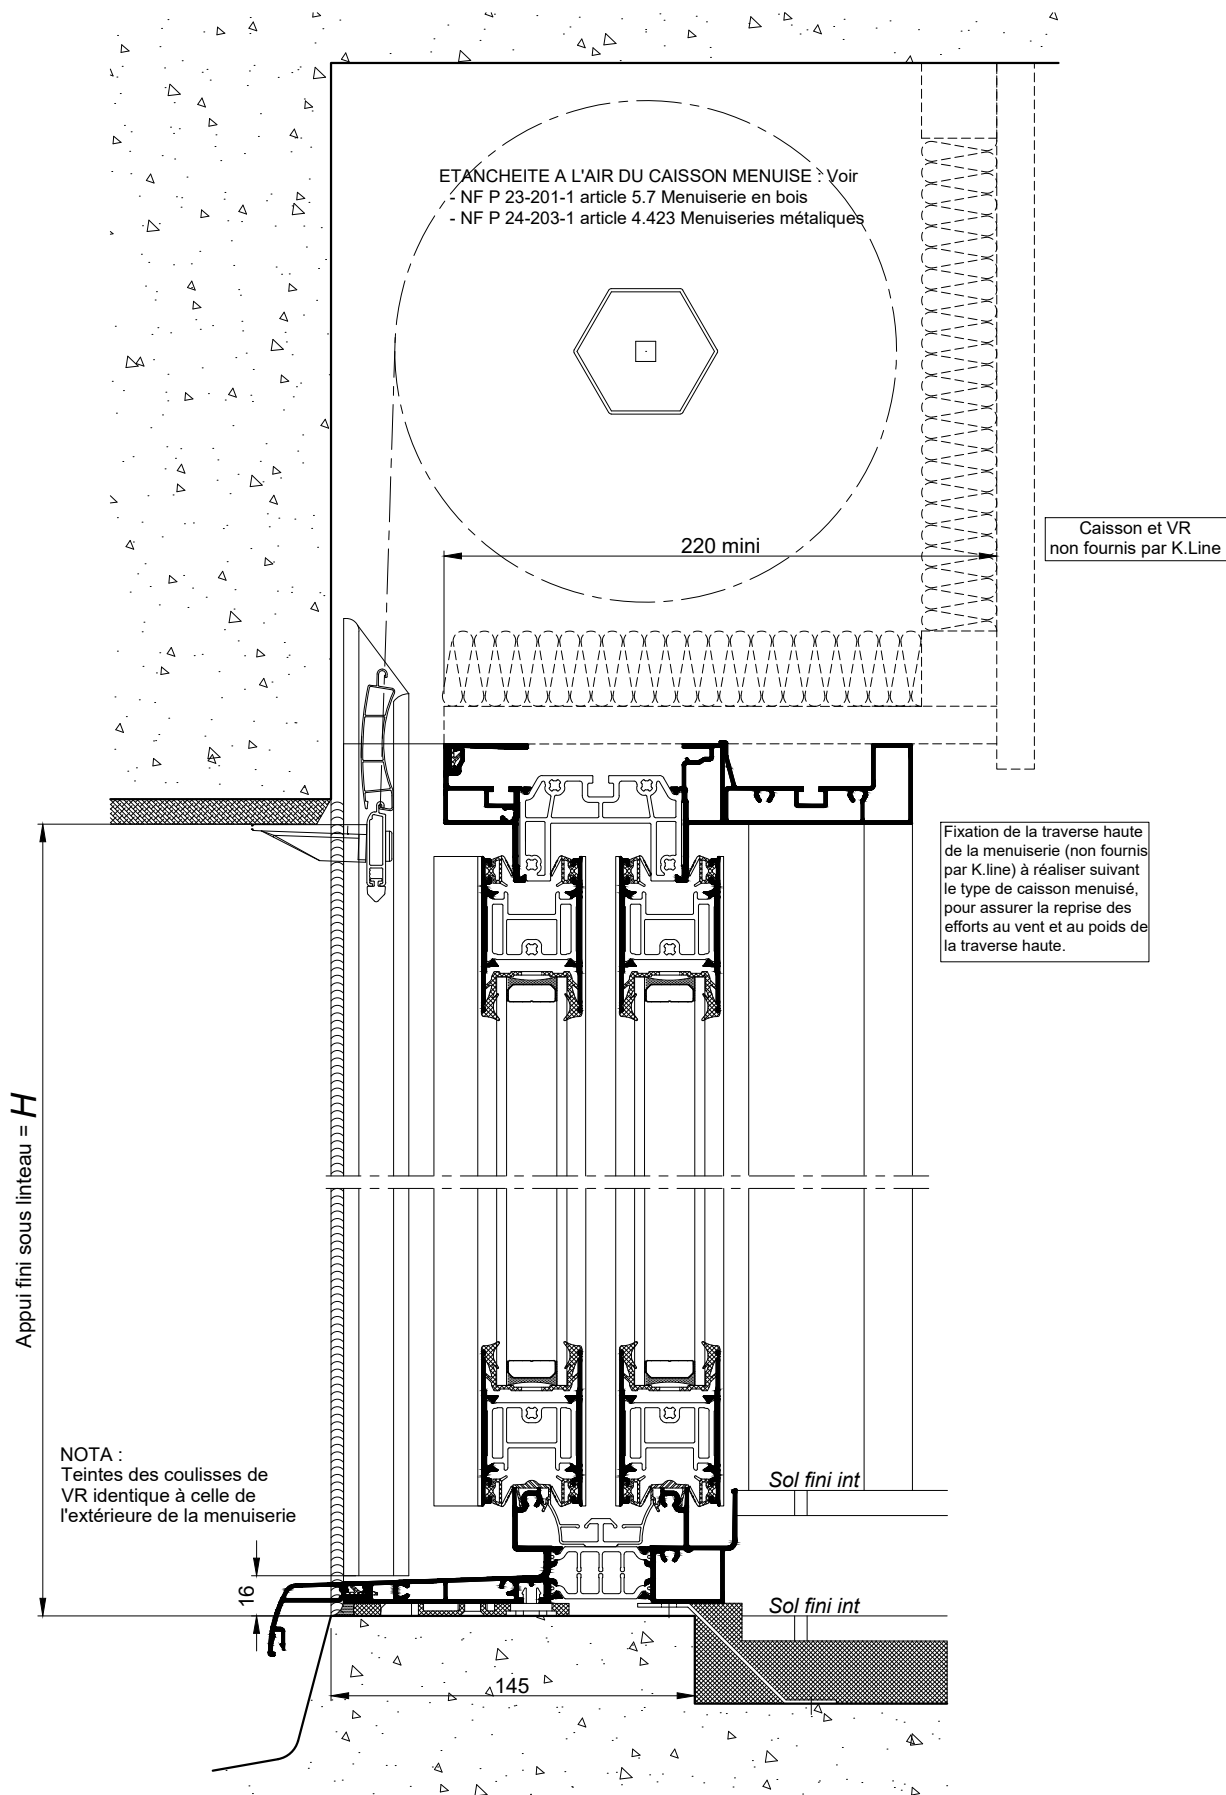

COUPE VERTICALE Ech 1/3

La mise en oeuvre doit être effectuée en respect des règles, normes et DTU en vigueur. Sous charges d'exploitation, la déformation verticale de la structure devra être limitée à 3mm.

**GALANDAGE 2 RAILS AVEC VOILET TRADITIONNEL
DANS CAISSON MENUISE - DOUBLAGE DE 215**

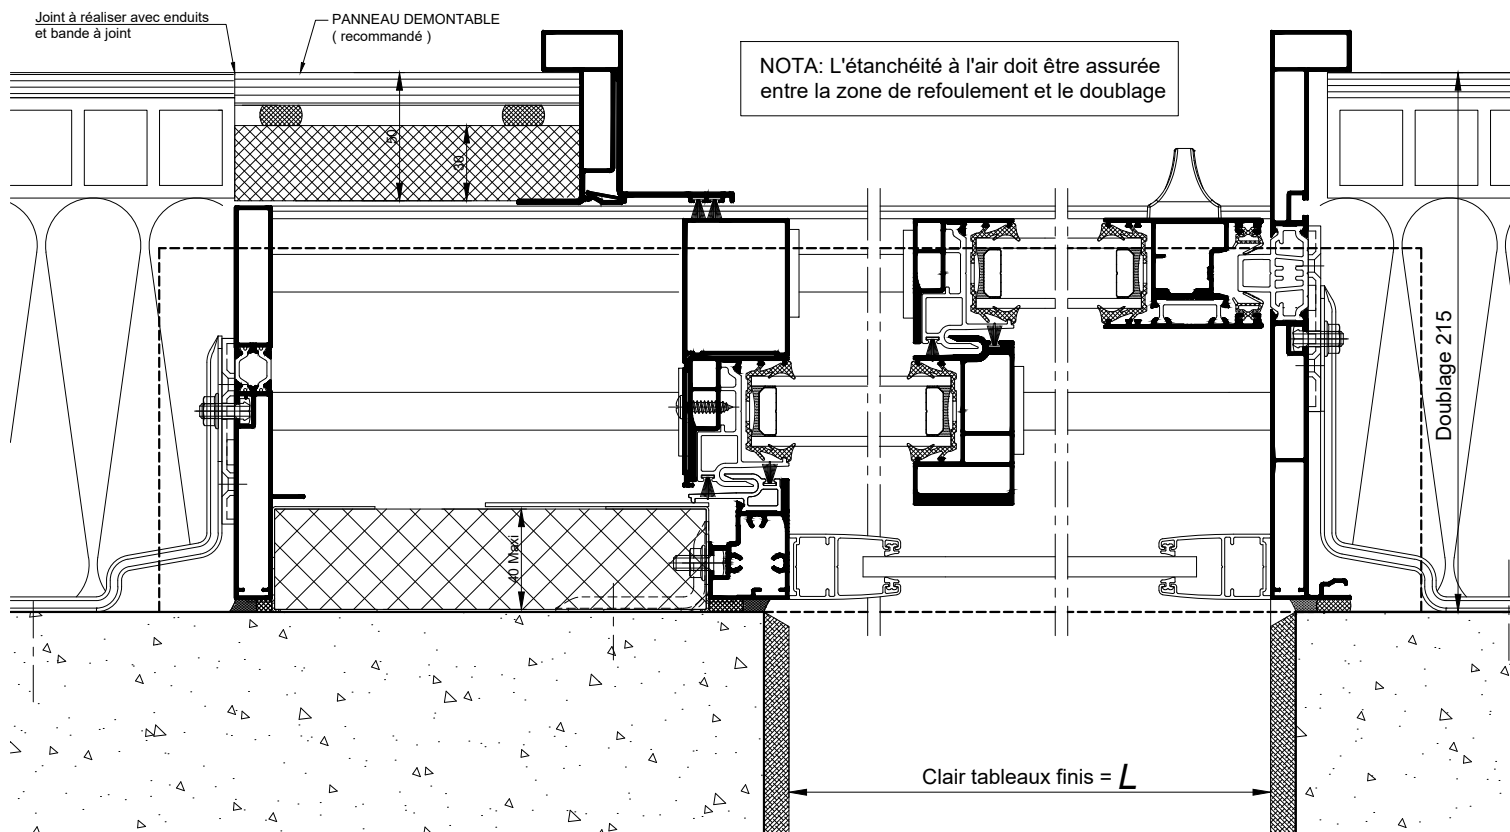

COUPE HORIZONTALE
Ech 1/3

La mise en oeuvre doit être effectuée en respect des règles, normes et DTU en vigueur. Sous charges d'exploitation, la déformation verticale de la structure devra être limitée à 3mm.