



GALANDAGE 2 RAILS AVEC "COFFRE THERMOBLOC"
DOUBLAGE DE 215

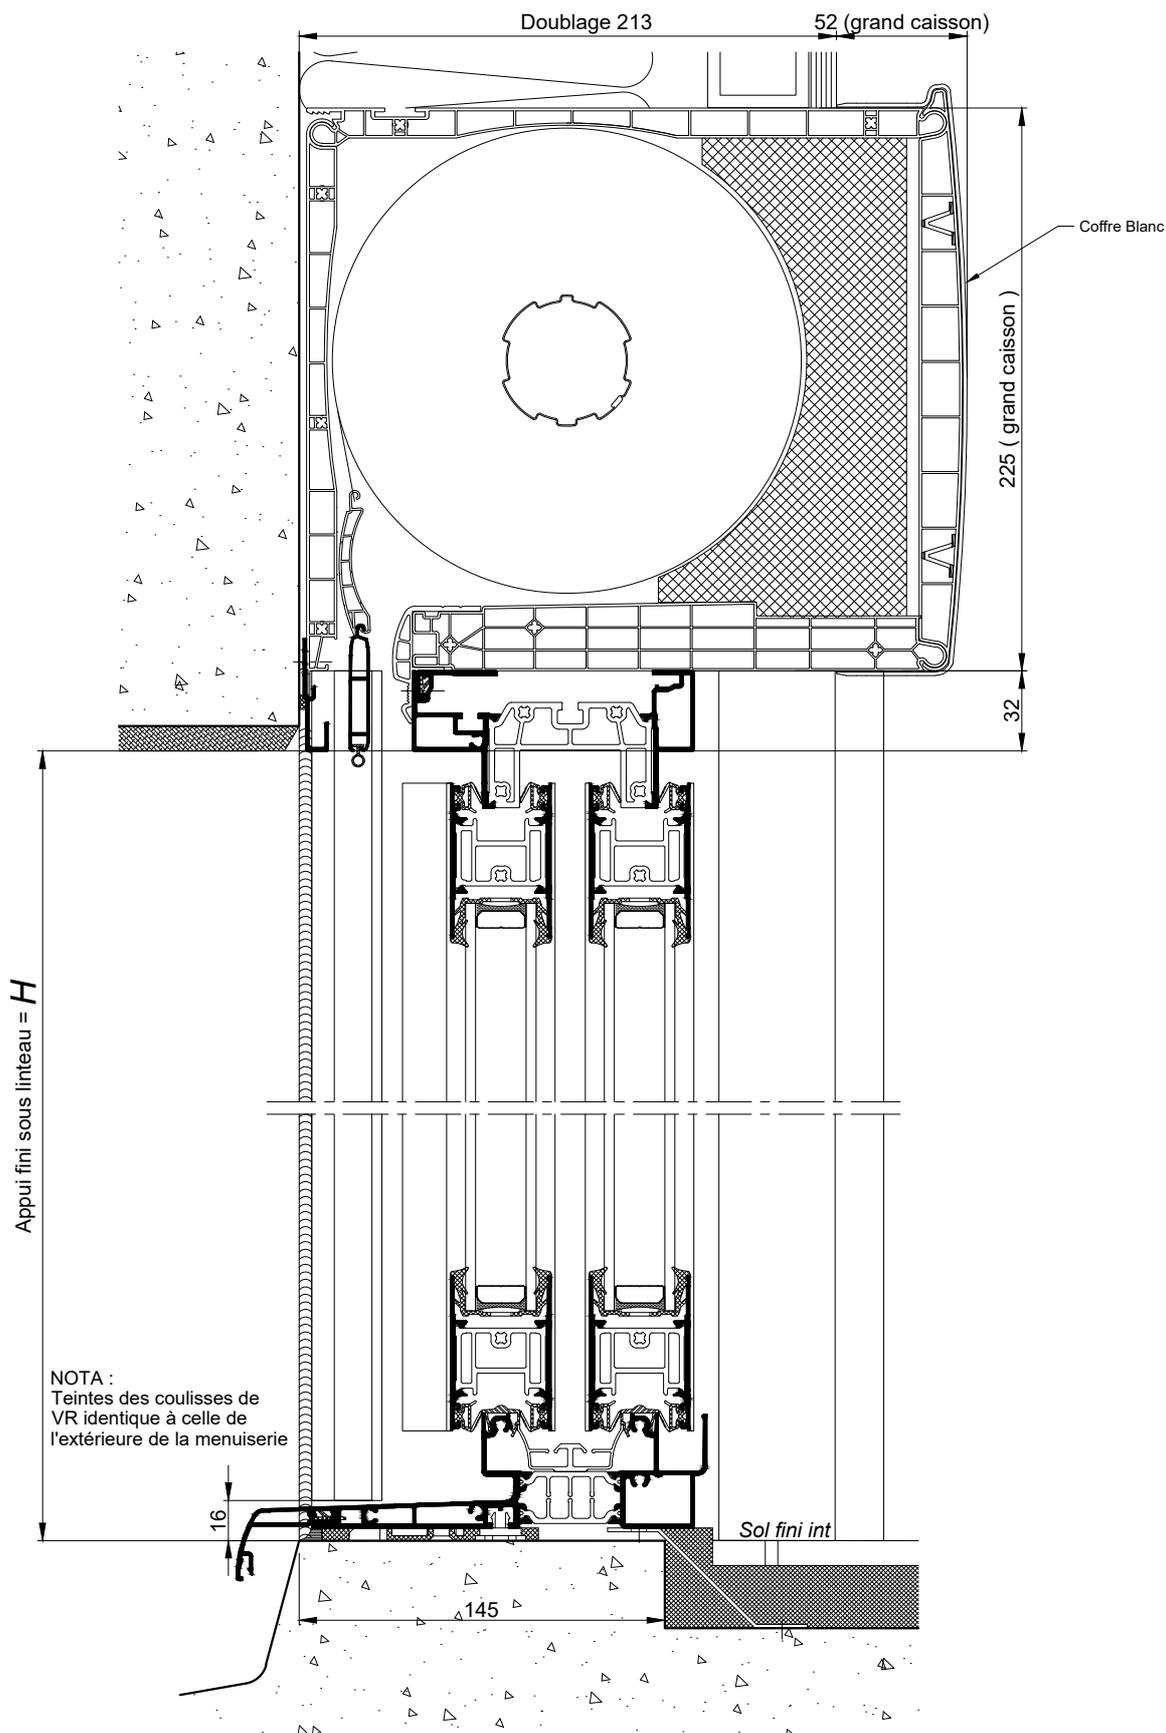

COUPE VERTICALE Ech 1/3

La mise en oeuvre doit être effectuée en respect des règles, normes et DTU en vigueur.
Sous charges d'exploitation, la déformation verticale de la structure devra être limitée à 3mm.

GALANDAGE 2 RAILS AVEC "COFFRE THERMOBLOC"
DOUBLAGE DE 215

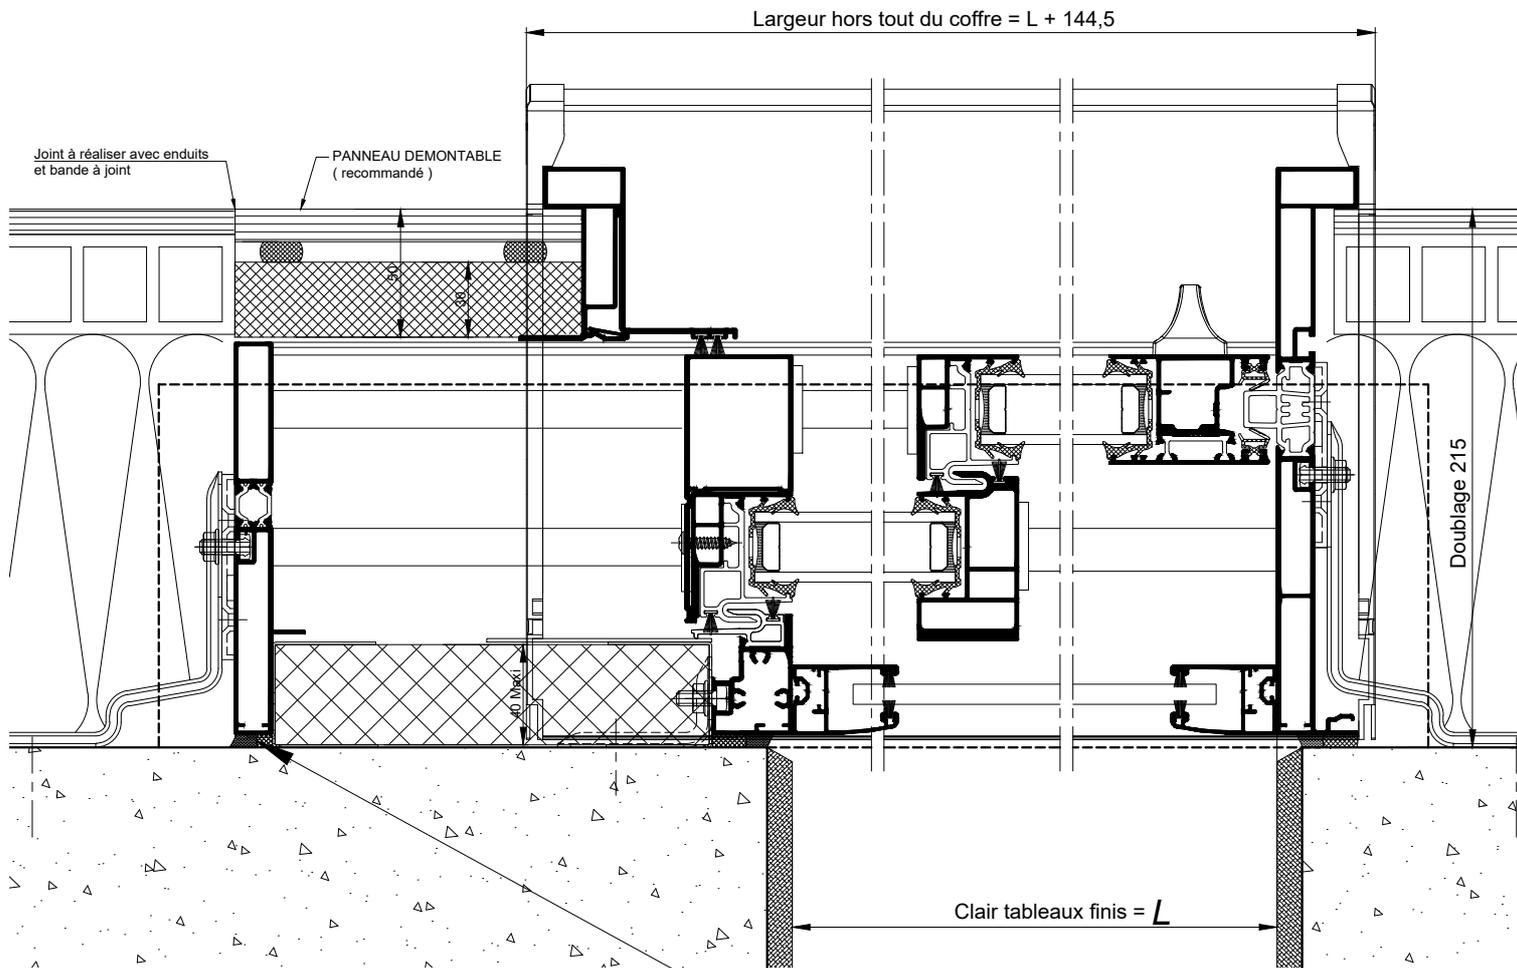

NOTA: L'étanchéité à l'air doit être assurée entre la zone de refoulement et le doublage

COUPE HORIZONTALE
Ech 1/3