


GALANDAGE 2 RAILS AVEC "COFFRE DEMI-LINTEAU
BUBENDORFF" DOUBLAGE DE 215

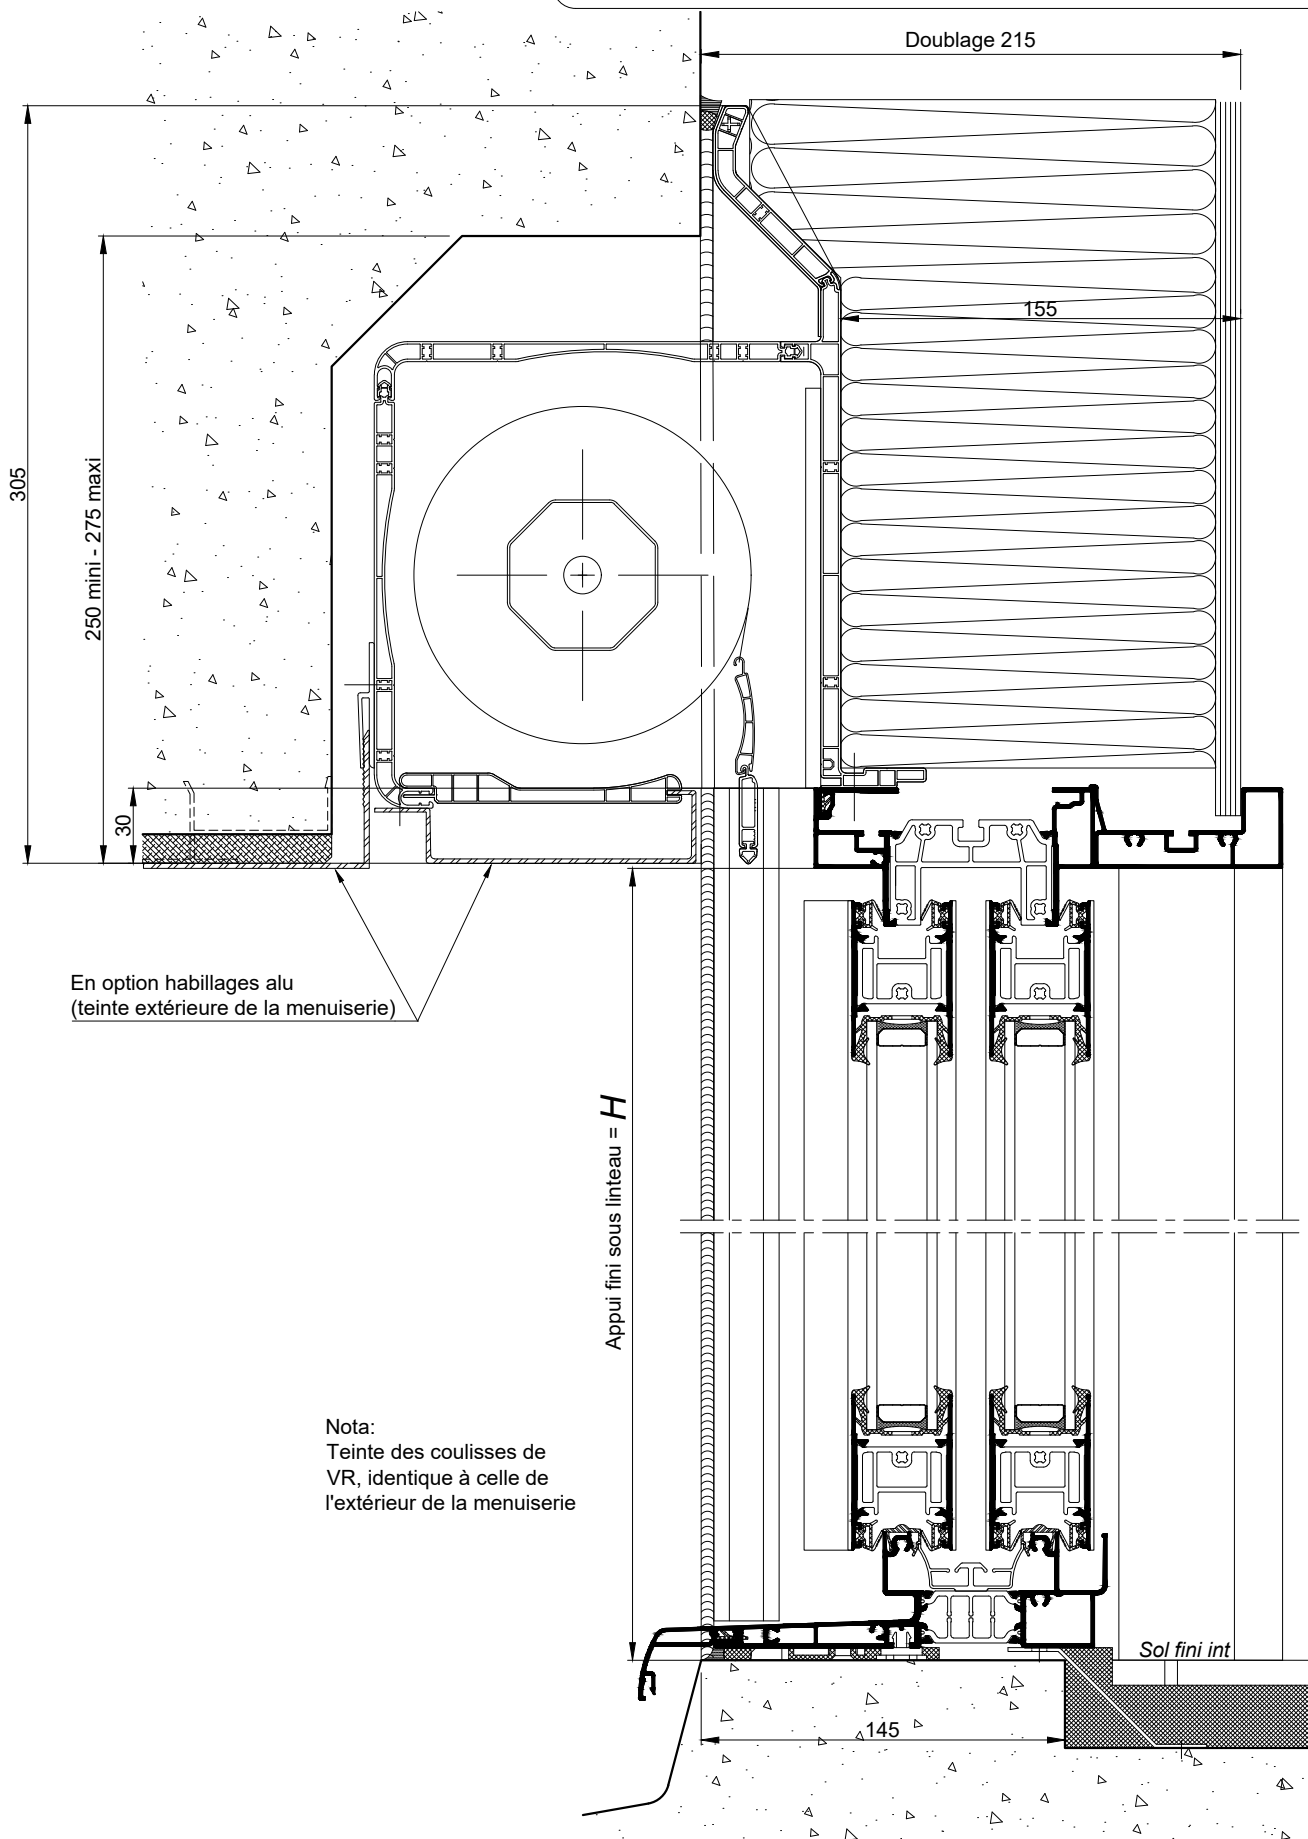



En option habillages alu
(teinte extérieure de la menuiserie)

Nota:
Teinte des coulisses de
VR, identique à celle de
l'extérieur de la menuiserie

COUPE VERTICALE Ech 1/3

La mise en oeuvre doit être effectuée en respect
des règles, normes et DTU en vigueur.
Sous charges d'exploitation, la déformation
verticale de la structure devra être limitée à 3mm.

GALANDAGE 2 RAILS AVEC "COFFRE DEMI-LINTEAU BUBENDORFF" DOUBLAGE DE 215

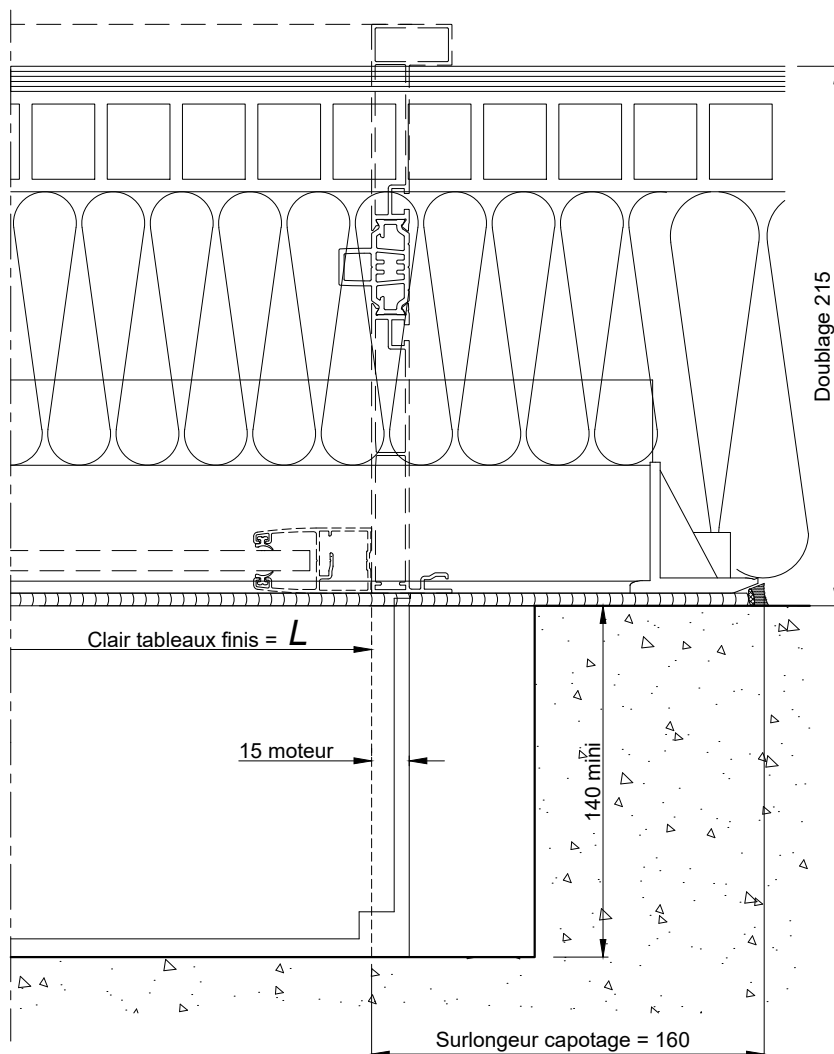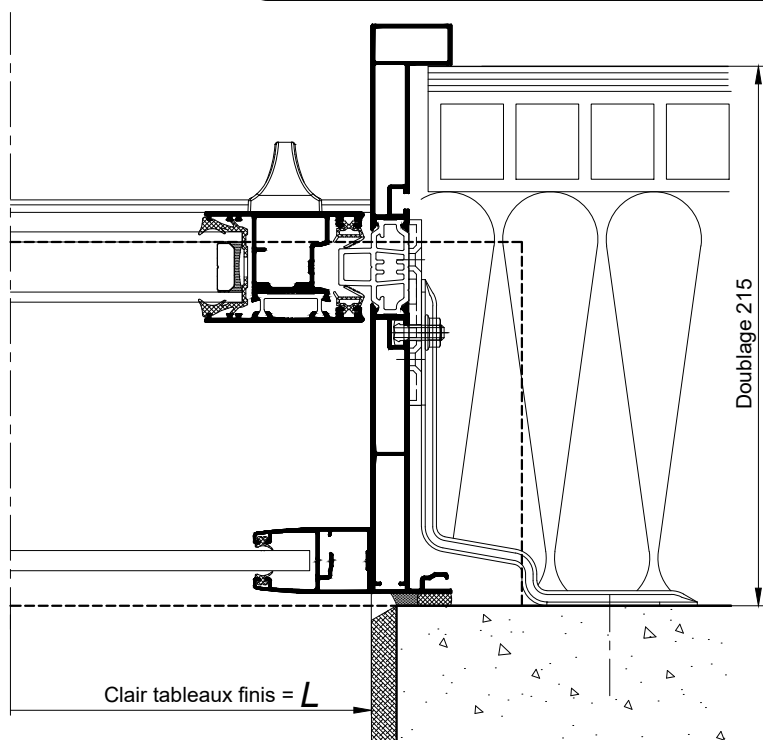

La mise en oeuvre doit être effectuée en respect des règles, normes et DTU en vigueur. Sous charges d'exploitation, la déformation verticale de la structure devra être limitée à 3mm.

COUPES HORIZONTALES Ech 1/3

Coupes pdf et dwg

www.k-line.fr

105.179V