



GALANDAGE 2 RAILS AVEC "BLOC DEMI-LINTEAU  
BUBENDORFF \_ VOLET A LAMES ORIENTABLES"  
DOUBLAGE DE 215

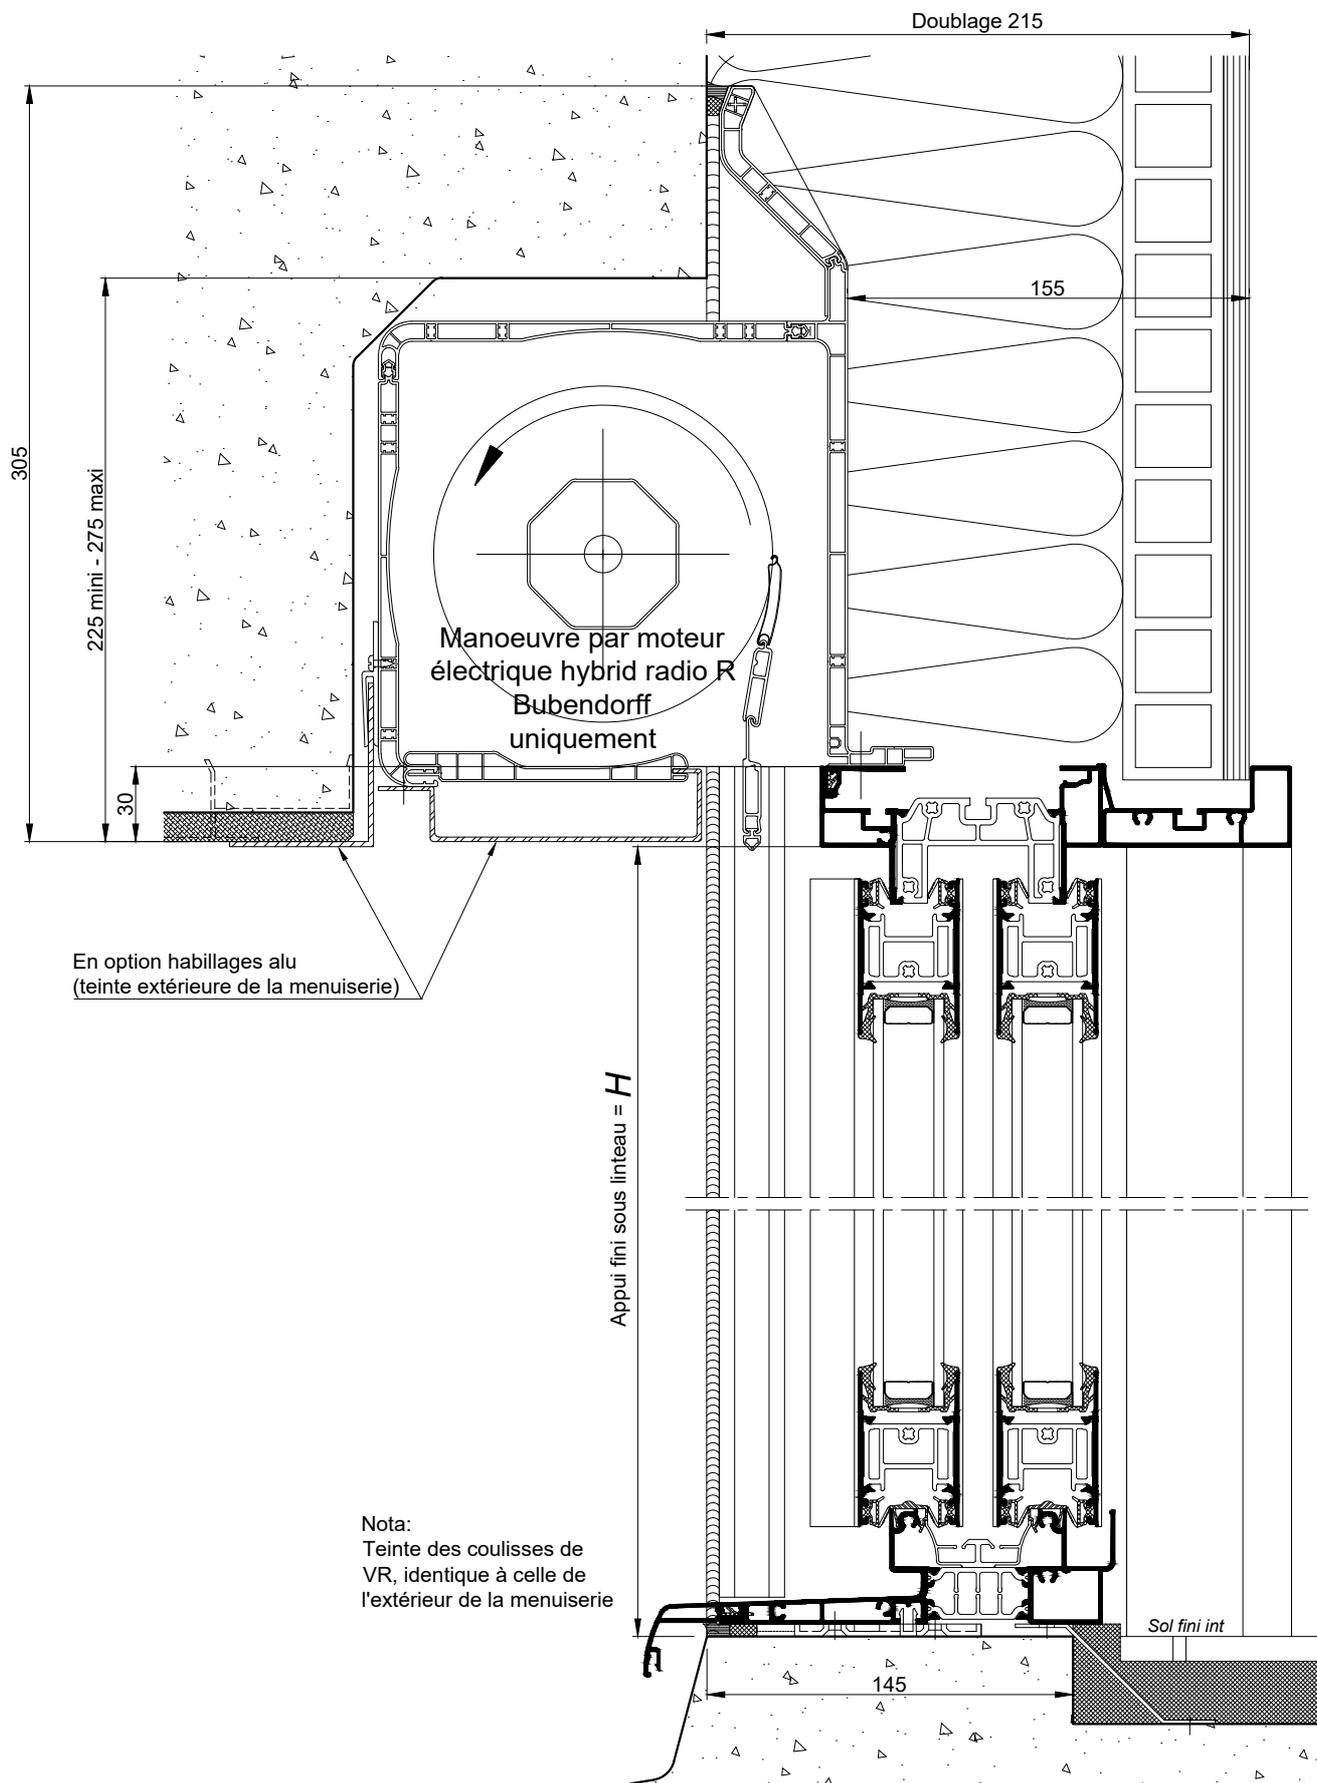

COUPE VERTICALE Ech 1/3

La mise en oeuvre doit être effectuée en respect des règles, normes et DTU en vigueur.  
Sous charges d'exploitation, la déformation verticale de la structure devra être limitée à 3mm.

GALANDAGE 2 RAILS AVEC "BLOC DEMI-LINTEAU  
BUBENDORFF \_ VOLET A LAMES ORIENTABLES"  
DOUBLAGE DE 215

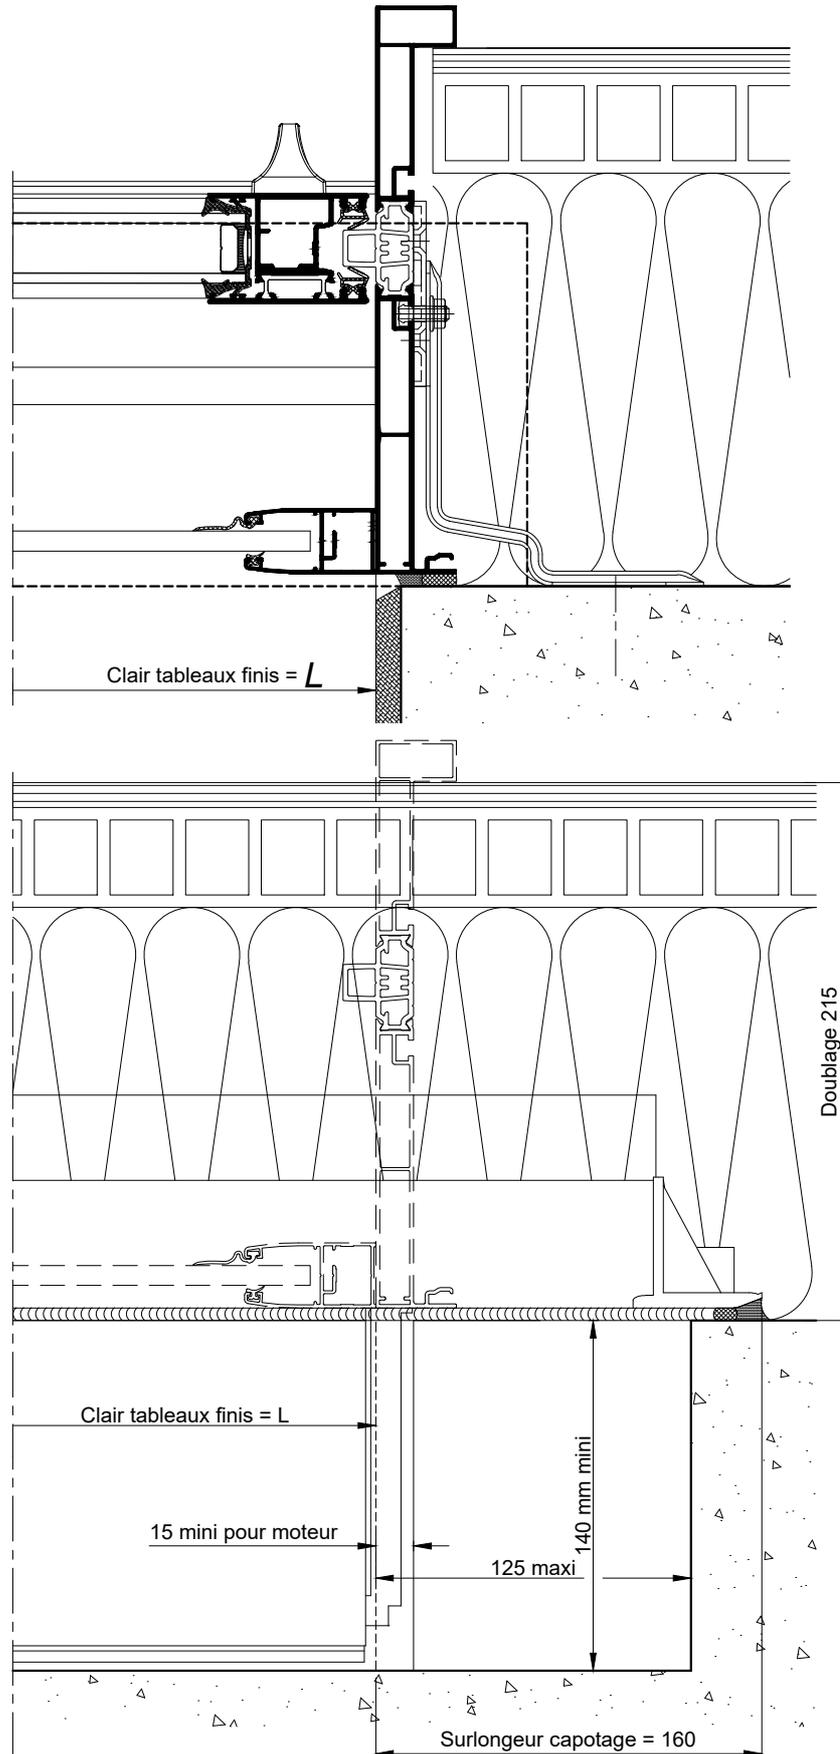

COUPES HORIZONTALES Ech 1/3

Coupes pdf et dwg

www.k-line.fr

105.180V

La mise en oeuvre doit être effectuée en respect  
des règles, normes et DTU en vigueur.  
Sous charges d'exploitation, la déformation  
verticale de la structure devra être limitée à 3mm.