
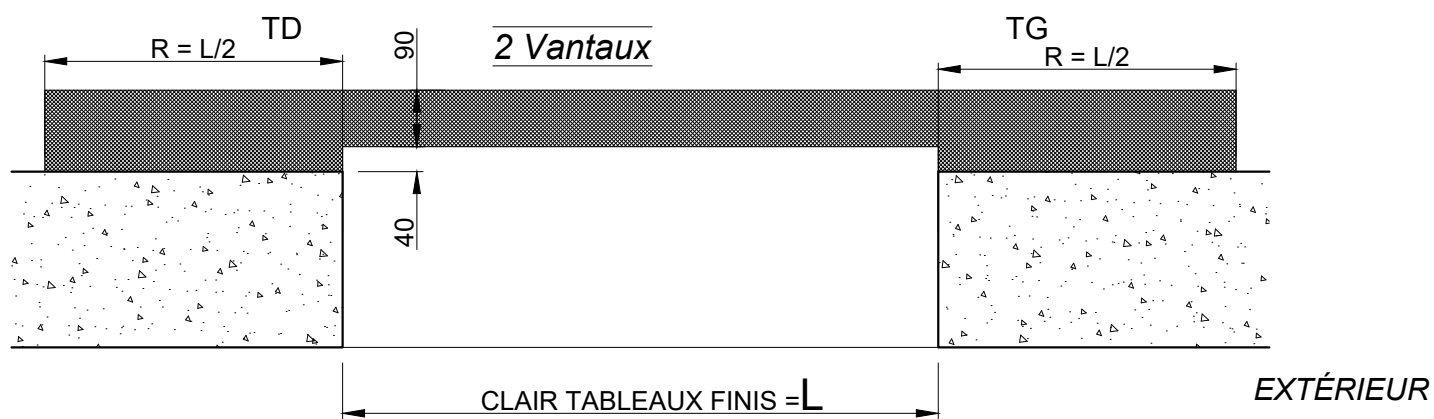
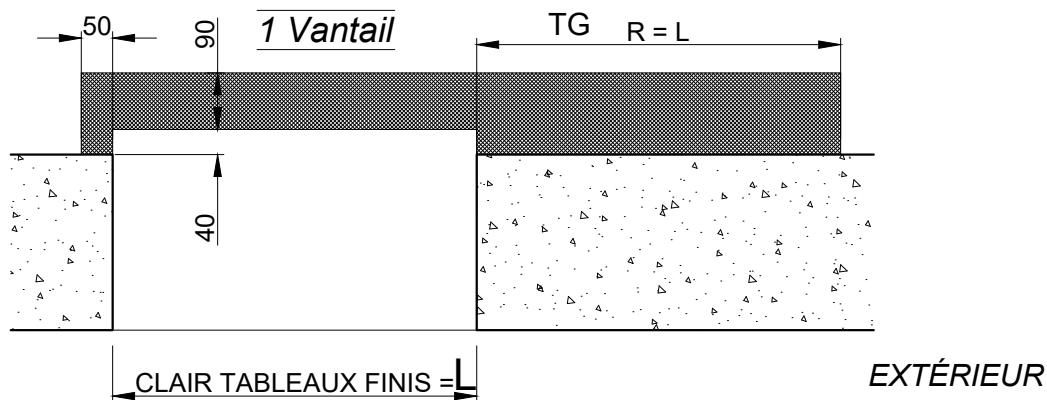


RÉSERVATION MAÇONNERIE POUR CHASSIS A GALANDAGE
AU SOL FINI - DOUBLAGE DE 200

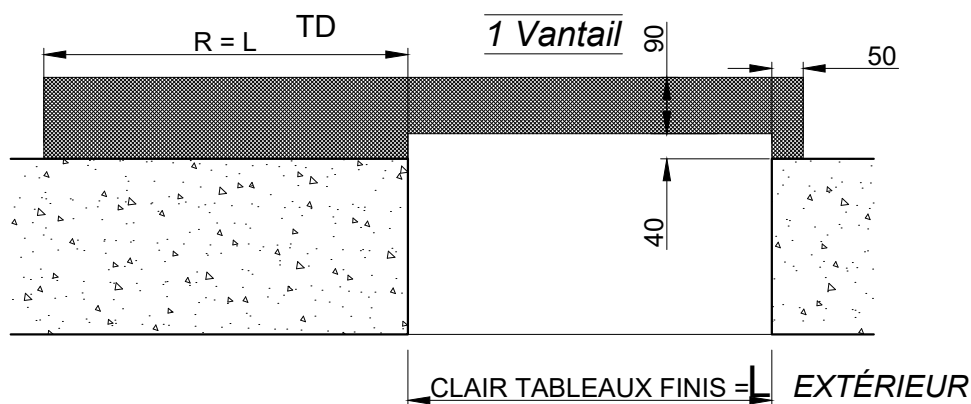

La mise en oeuvre doit être effectuée en respect des règles, normes et DTU en vigueur. Sous charges d'exploitation, la déformation verticale de la structure devra être limitée à 3mm.

Attention : les menuiseries K.line doivent obligatoirement être posées sur des maçonneries finies.




**RÉSERVATION MAÇONNERIE POUR CHASSIS A GALANDAGE
AU SOL FINI - DOUBLAGE DE 200**

Date: _____ CHANTIER: _____

Page: _____



Rep	Qt	Largeur	Hauteur	Observations

Position de la bande de redressement

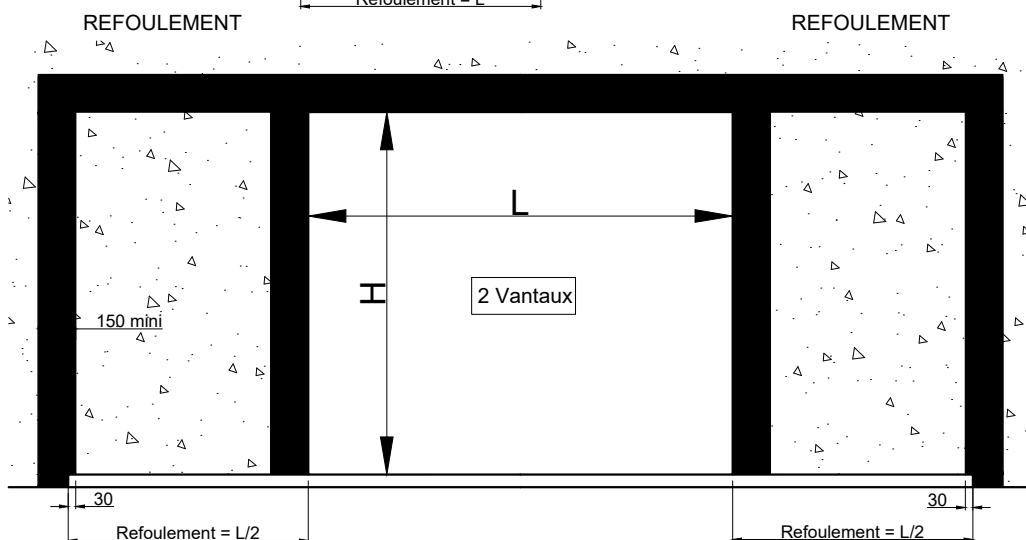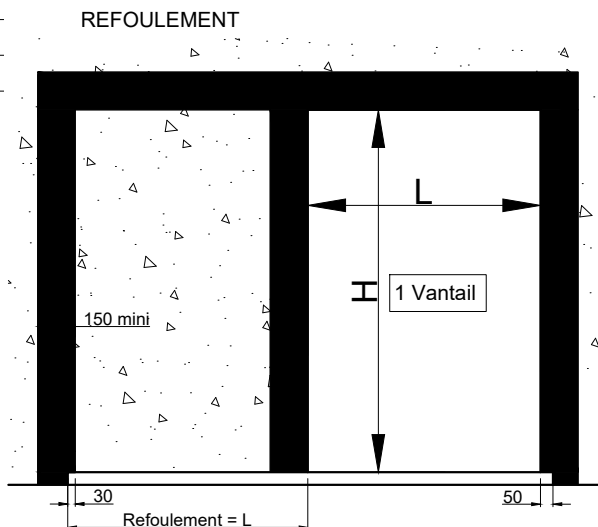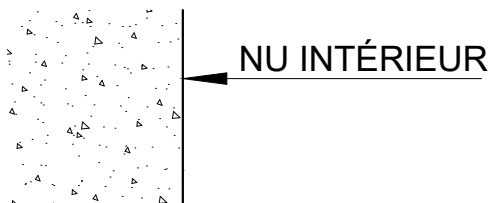

DETAIL : ENCASTREMENT DE 50 MM

(VALABLE EGALEMENT POUR PASSAGE HANDICAPÉ)

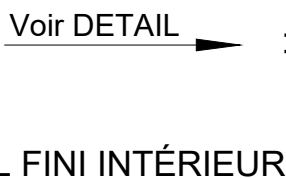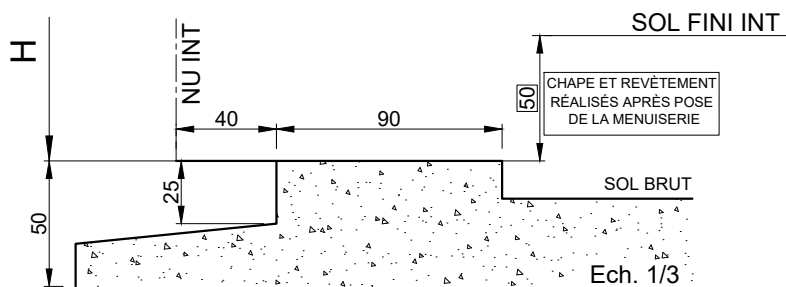

DETAIL : STANDARD

COUPE VERTICALE

La mise en oeuvre doit être effectuée en respect des règles, normes et DTU en vigueur. Sous charges d'exploitation, la déformation verticale de la structure devra être limitée à 3mm.

Attention : les menuiseries K.line doivent obligatoirement être posées sur des maçonneries finies.