


**PORTE D'ENTREE 2 VANTAUX TIERCES AVEC SEUIL
REDUIT ET ADAPTATION PASSAGE HANDICAPE**

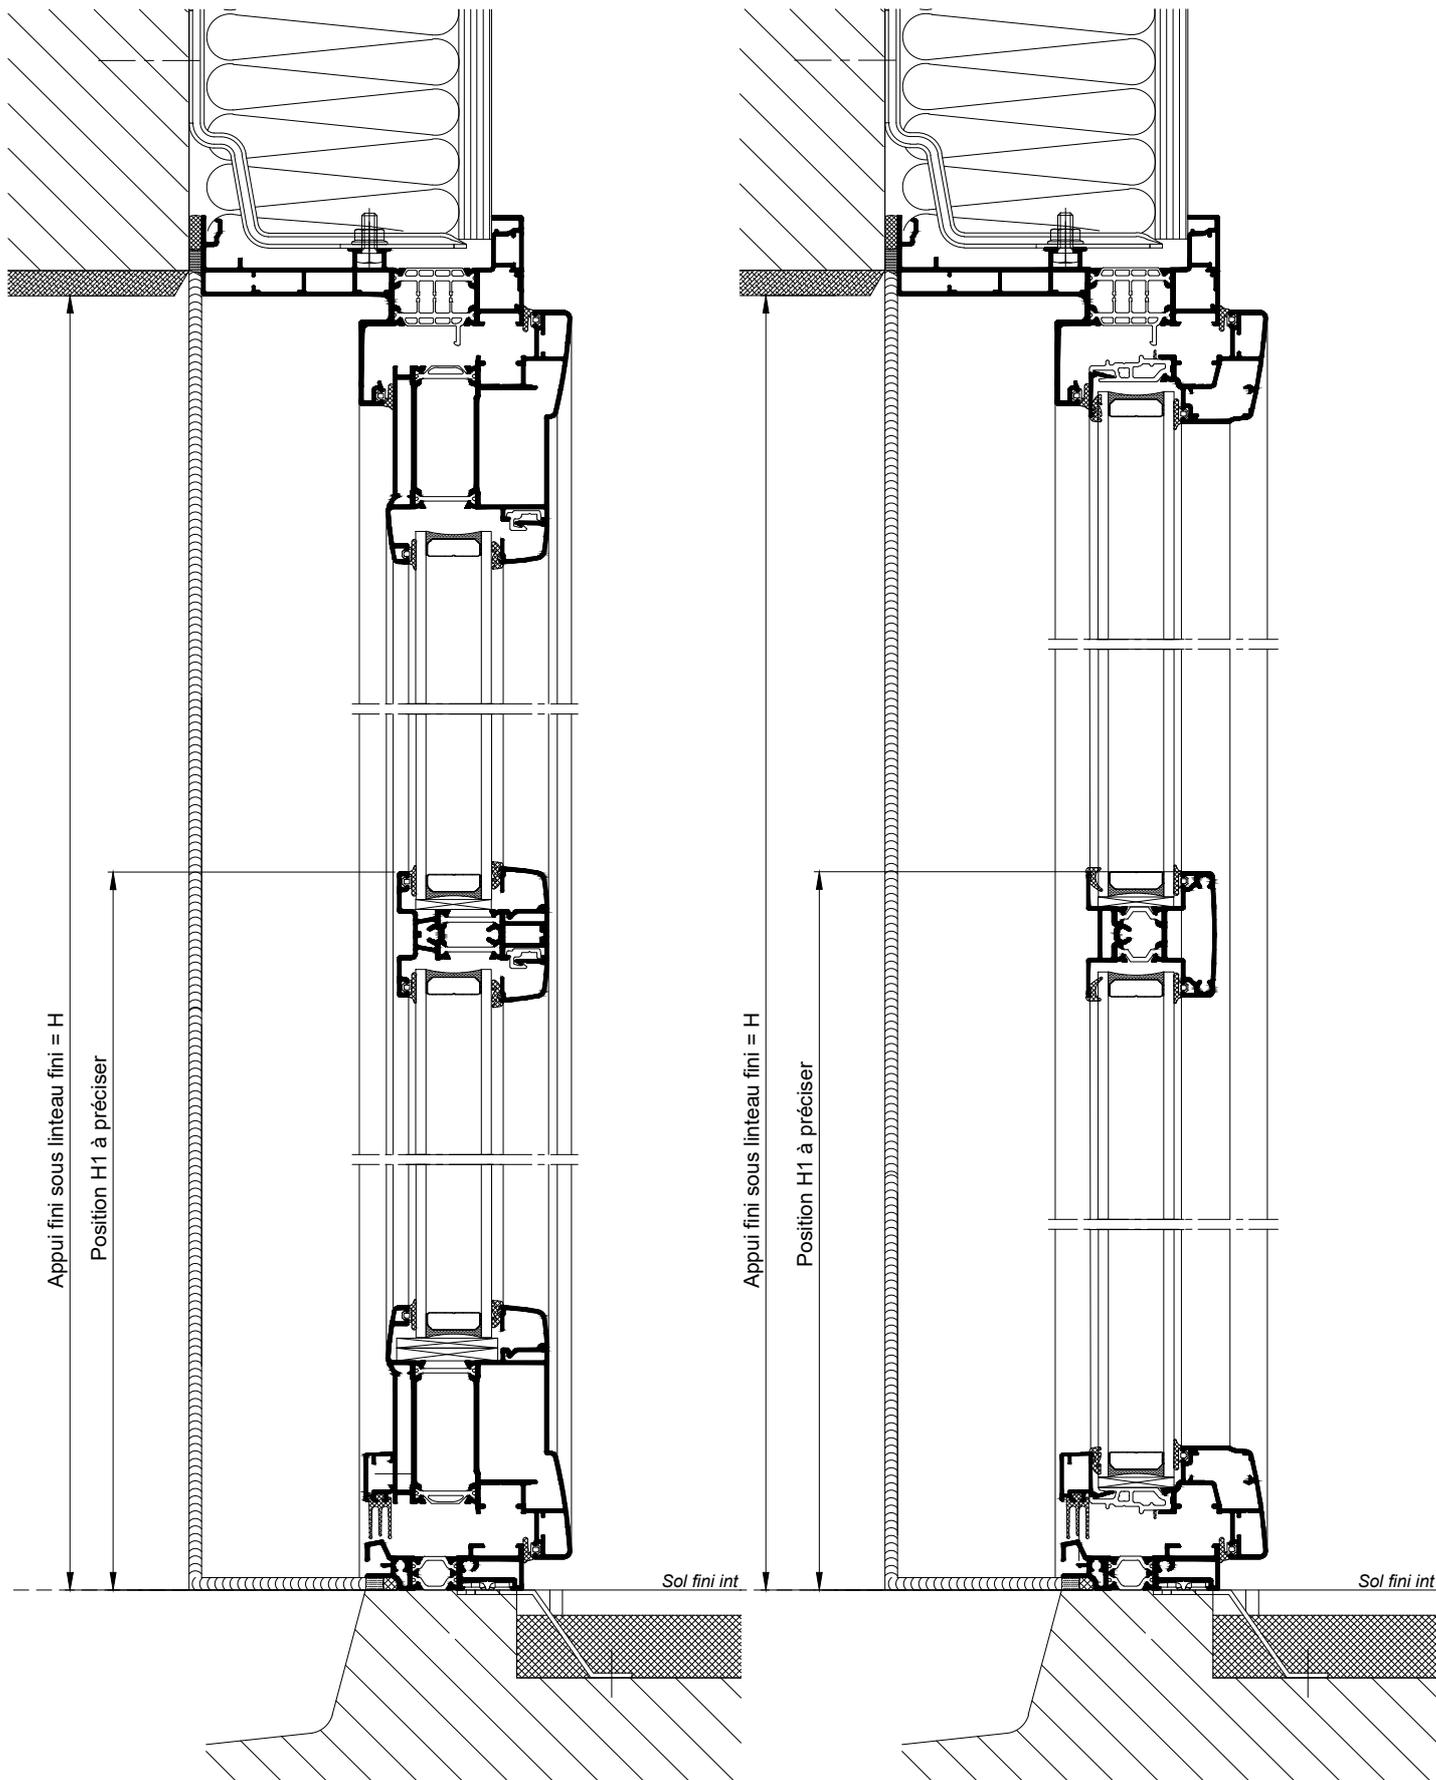


COUPES VERTICALES Ech 1/3

Nota : Prévoir un jeu mini de 5mm
entre le bas de l'ouvrant et le sol fini

La mise en oeuvre doit être effectuée en respect
des règles, normes et DTU en vigueur.

PORTE D'ENTREE 2 VANTAUX TIERCES AVEC SEUIL
REDUIT ET ADAPTATION PASSAGE HANDICAPE

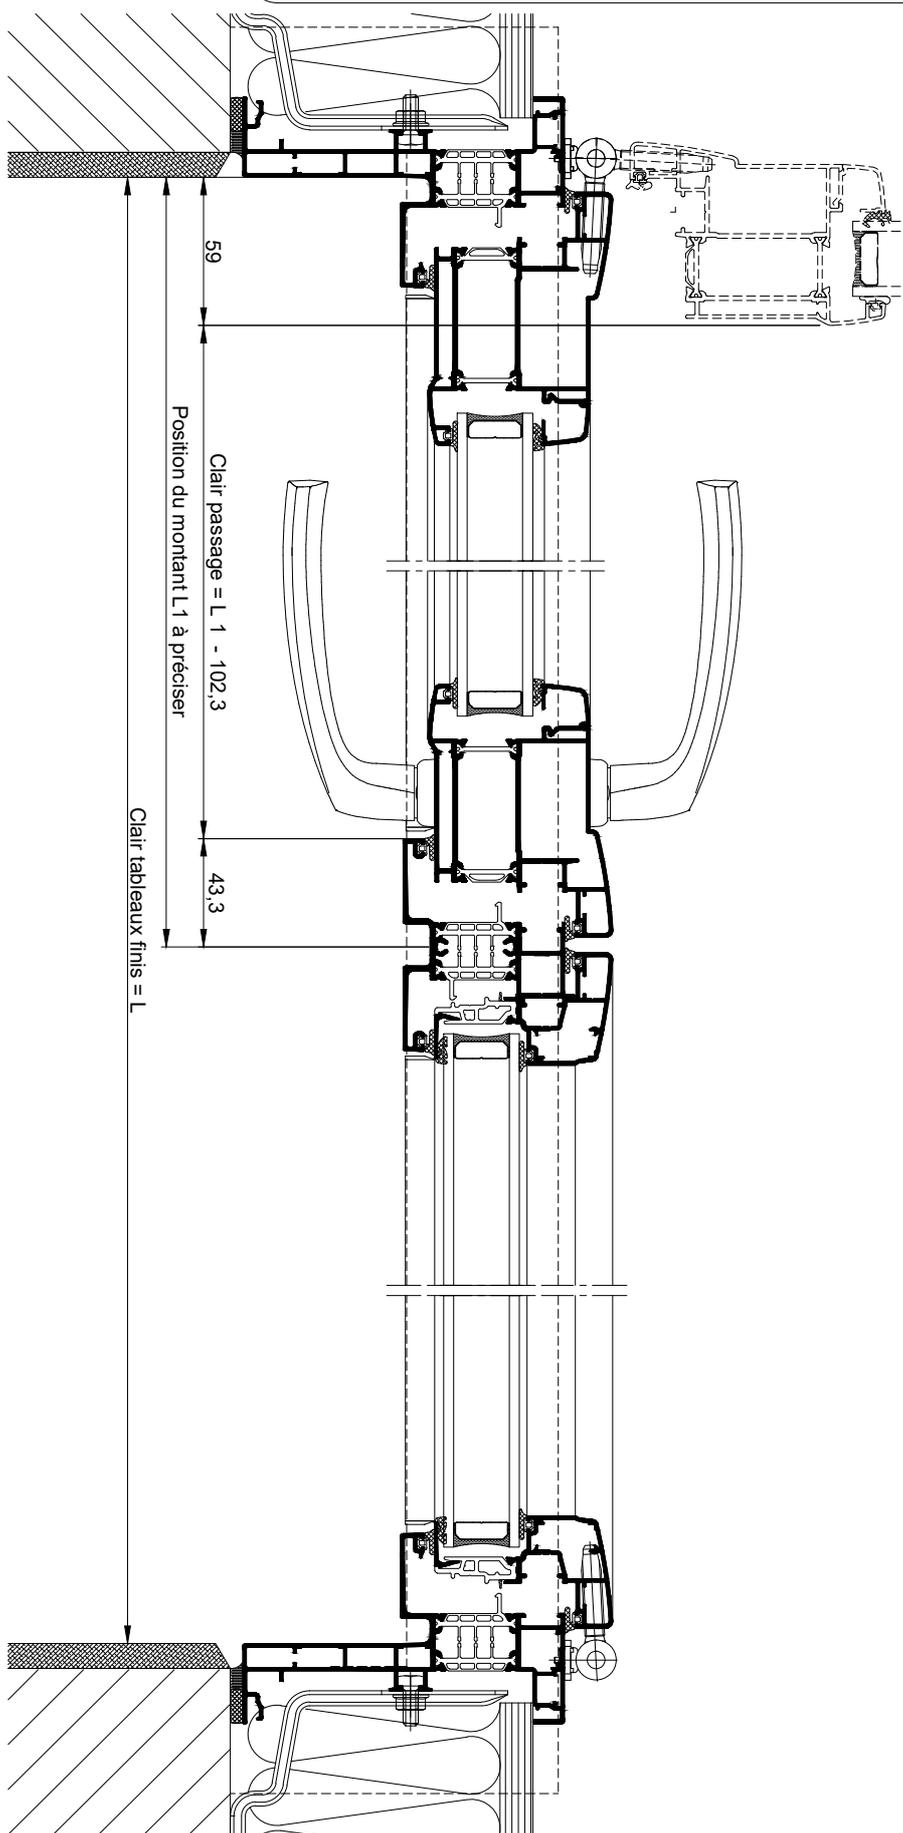

COUPE HORIZONTALE Ech 1/3