



**PORTE D'ENTREE AVEC VOLET TRADITIONNEL
DANS CAISSON MENUISE-DOUBLAGE 80**

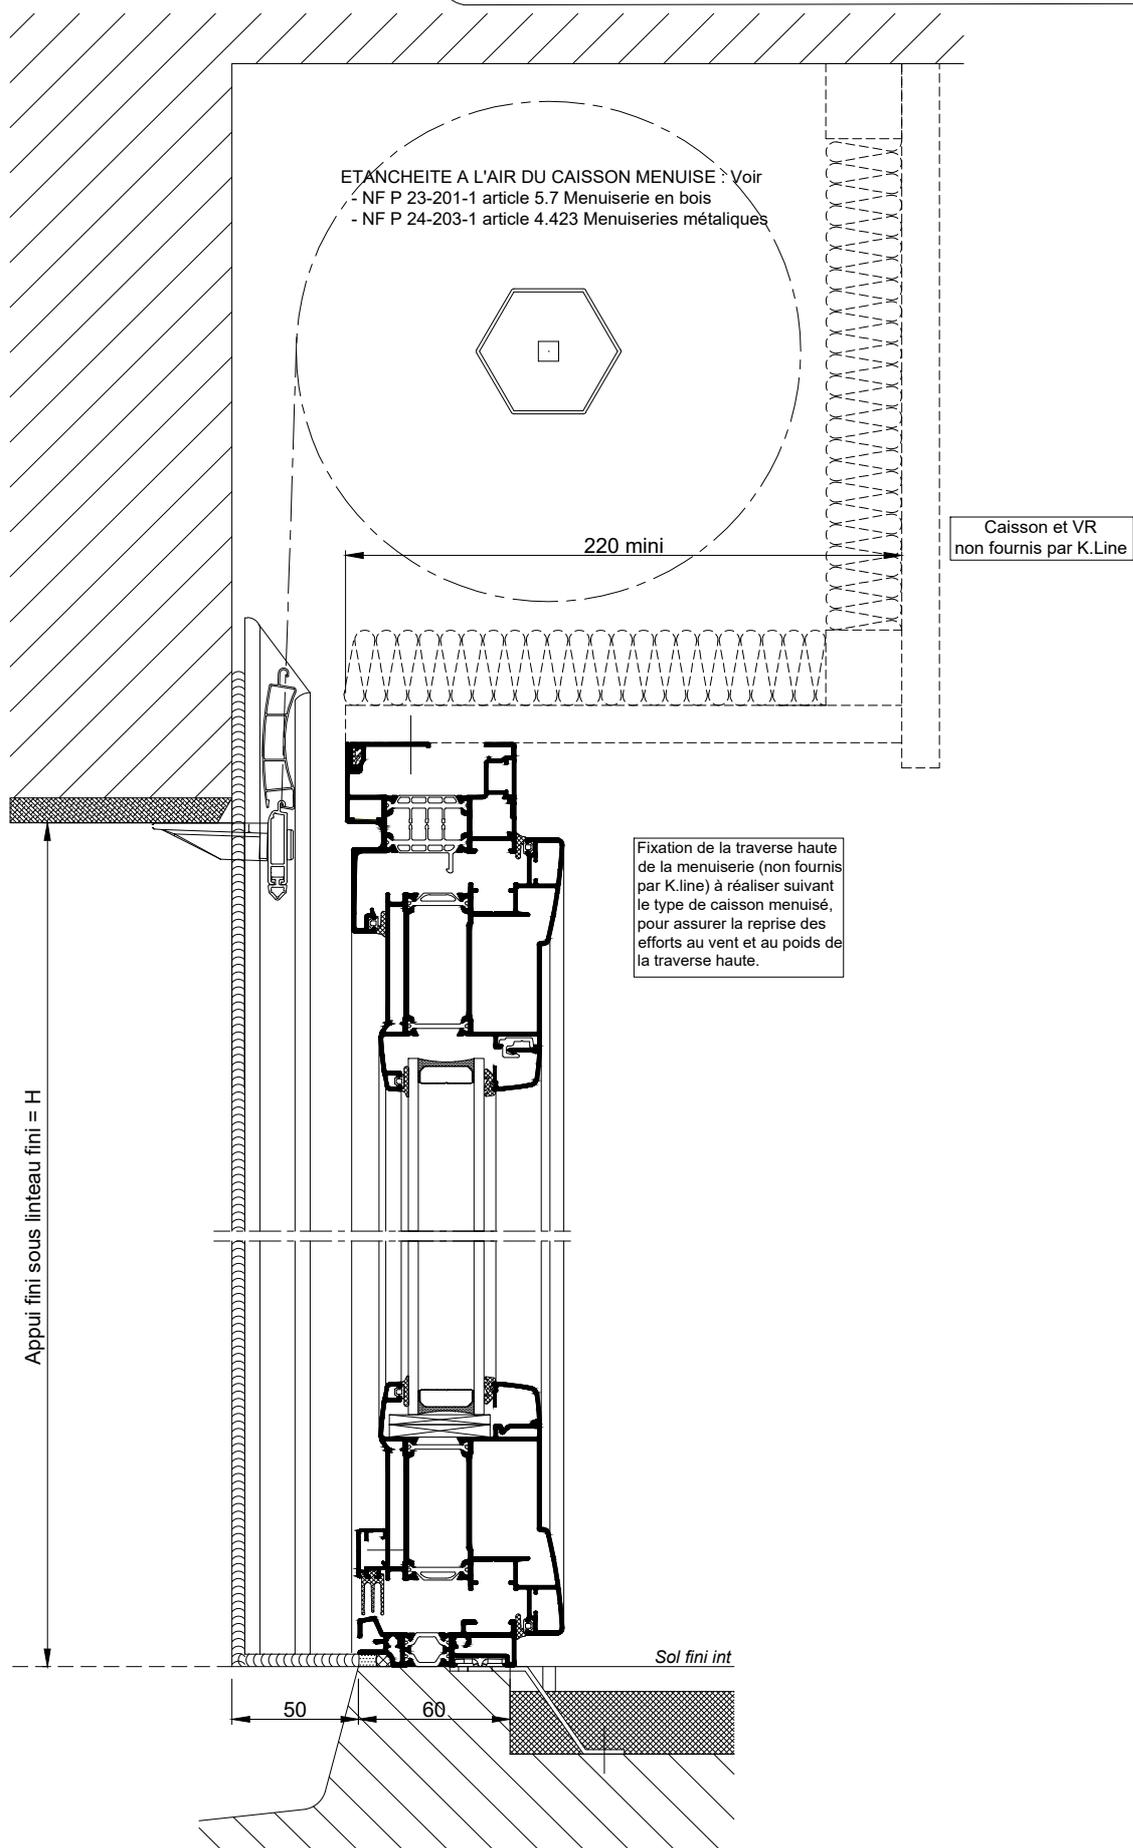

COUPE VERTICALE Ech 1/3

*PORTE D'ENTREE AVEC VOLET TRADITIONNEL
DANS CAISSON MENUISE-DOUBLAGE 80*

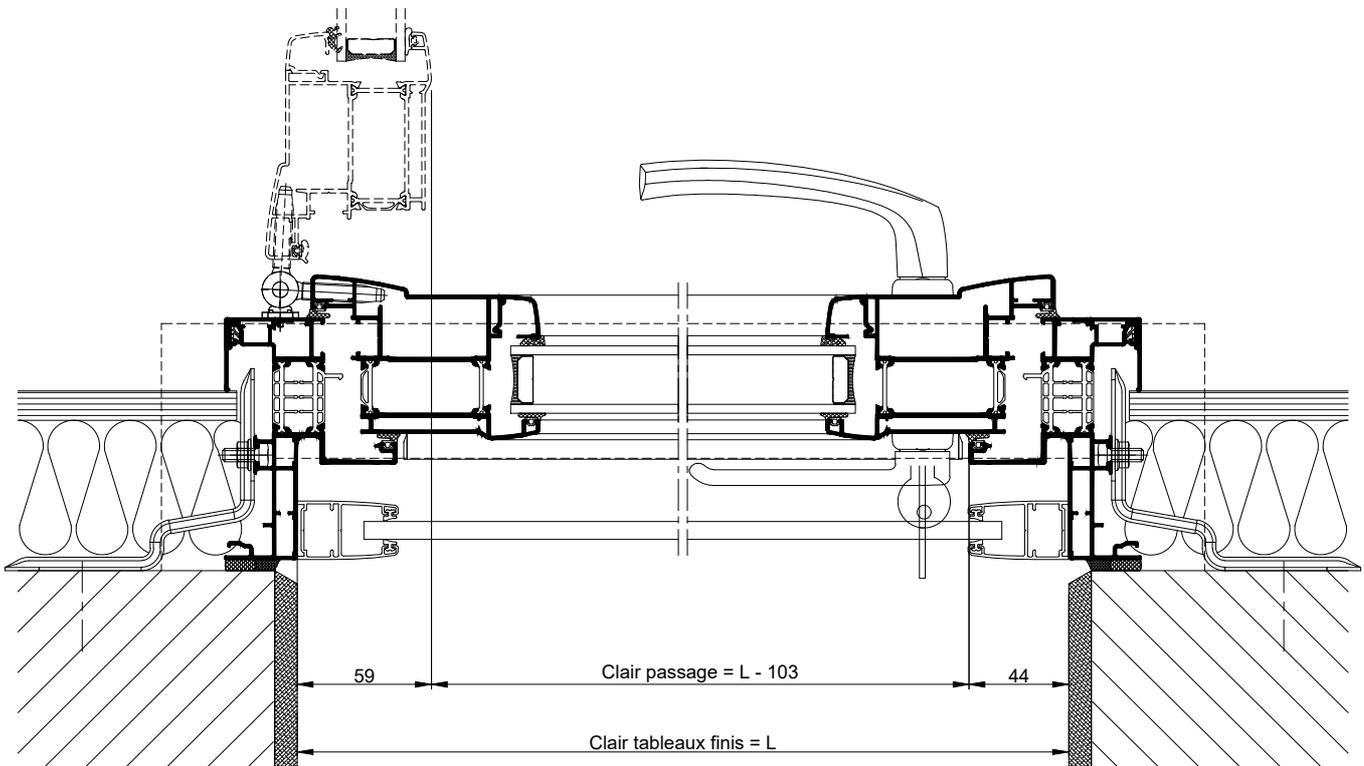

COUPE HORIZONTALE Ech 1/3