



**PORTE D'ENTREE AVEC VOLET TRADITIONNEL  
DANS CAISSON MENUISE-DOUBLAGE 100**

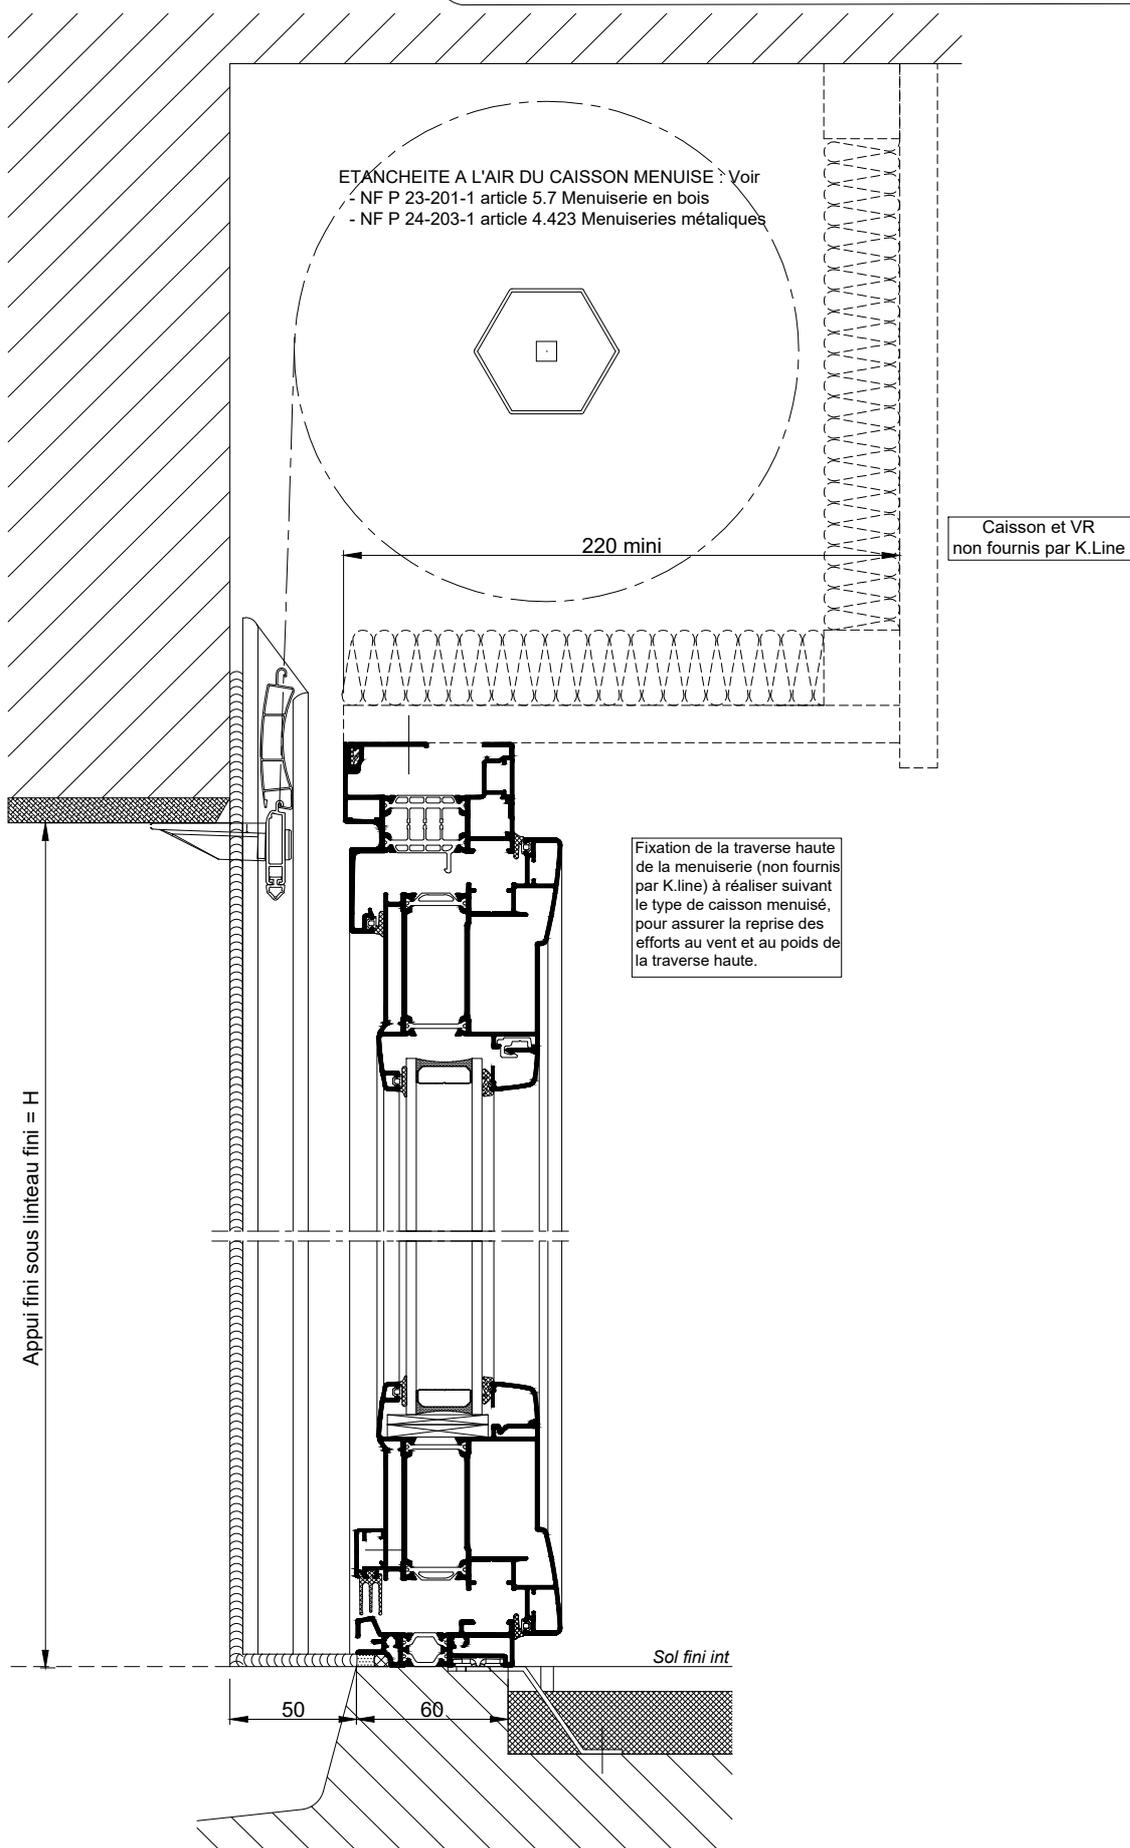

**COUPE VERTICALE Ech 1/3**

**PORTE D'ENTREE AVEC VOLET TRADITIONNEL  
DANS CAISSON MENUISE-DOUBLAGE 100**

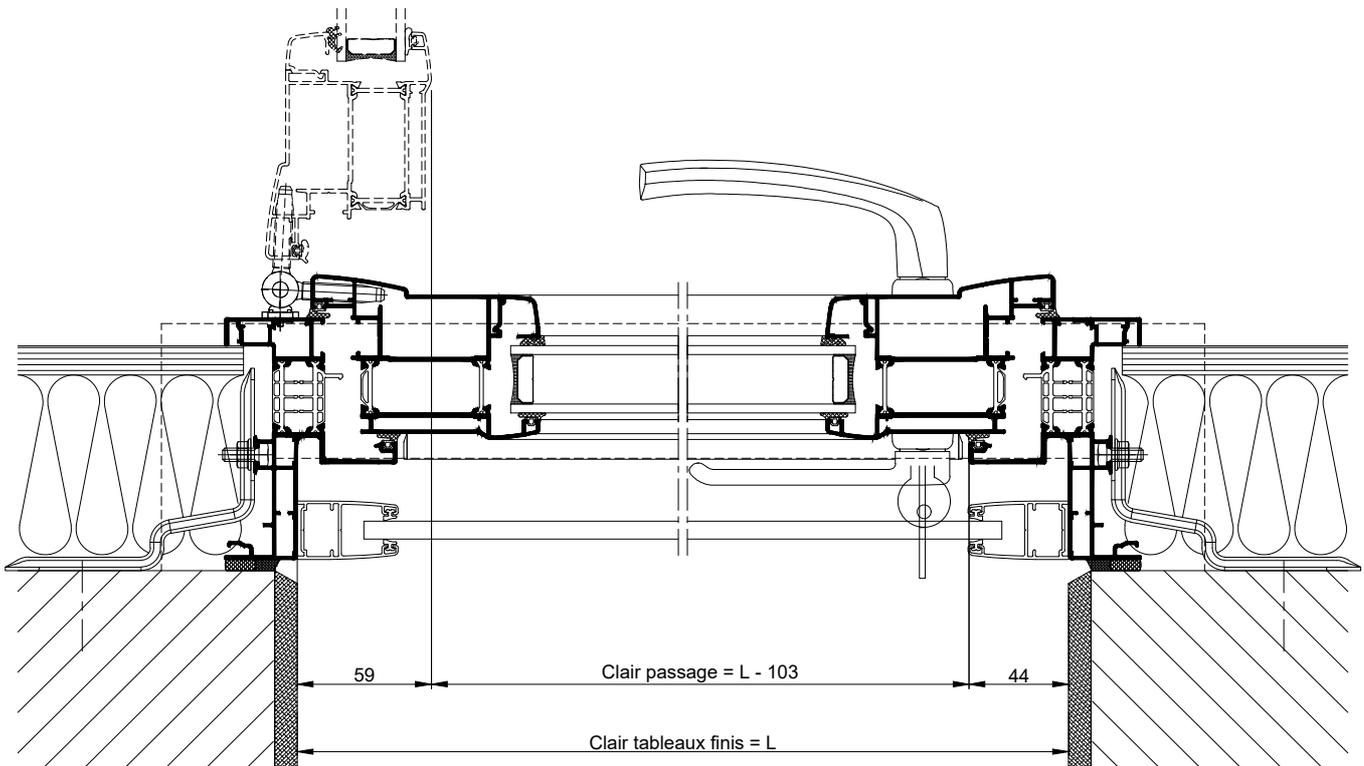

COUPE HORIZONTALE Ech 1/3