



**BLOC-BAIE AVEC "BLOC CLASSIC" BC20**  
**DOUBLAGE DE 100**

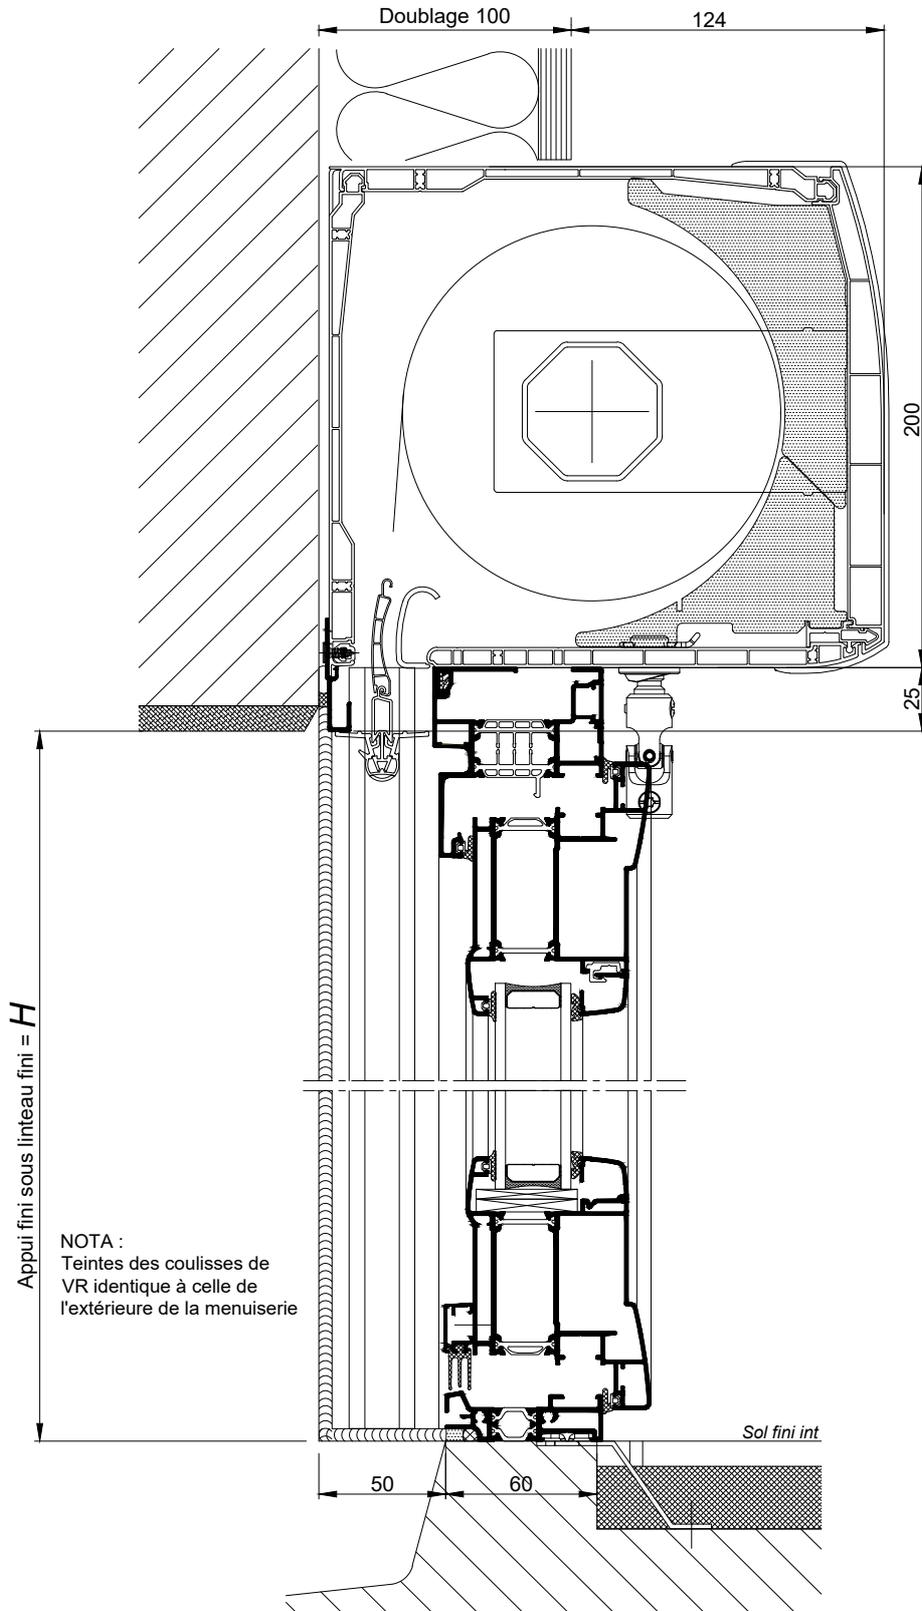


**COUPE VERTICALE Ech 1/3**

\* Limites dimensionnelles : page 5.183

**BLOC-BAIE AVEC "BLOC CLASSIC" BC20**  
**DOUBLAGE DE 100**

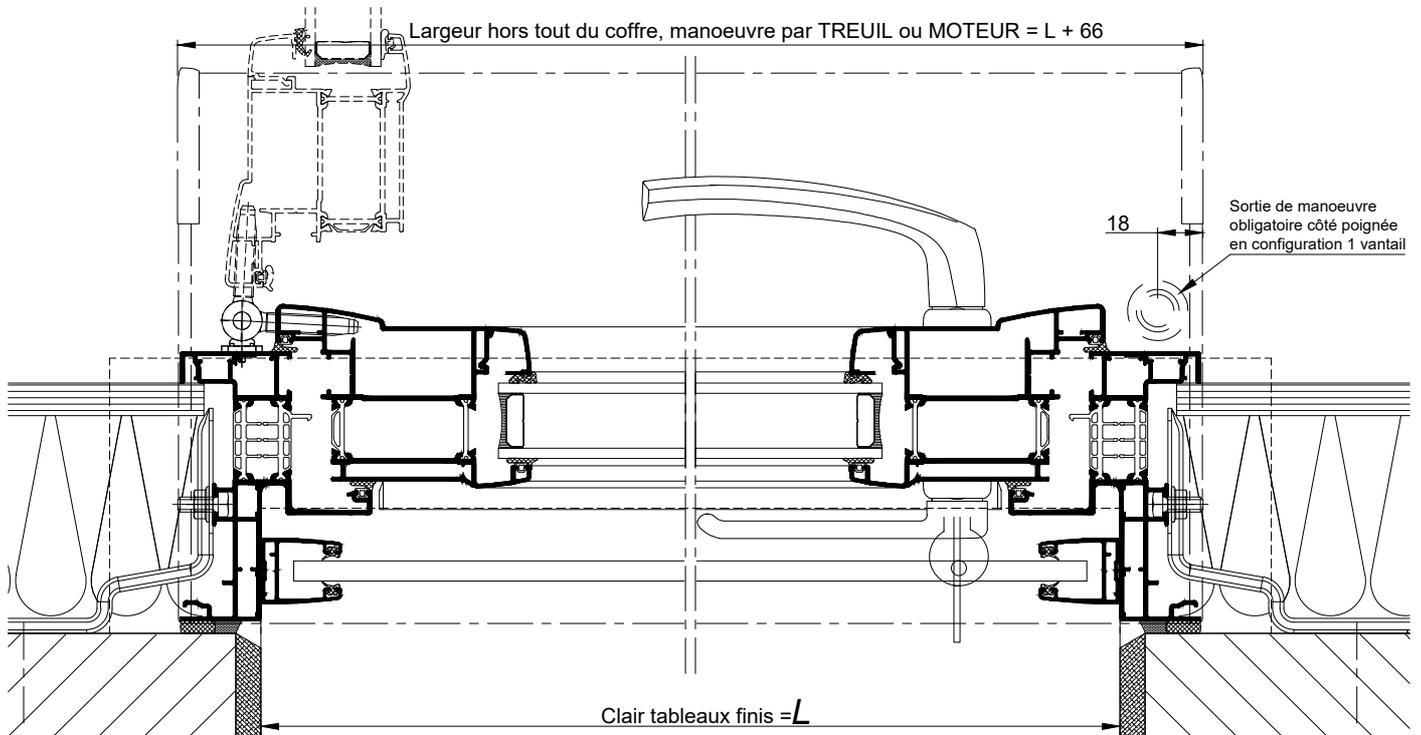

**COUPE HORIZONTALE Ech 1/3**

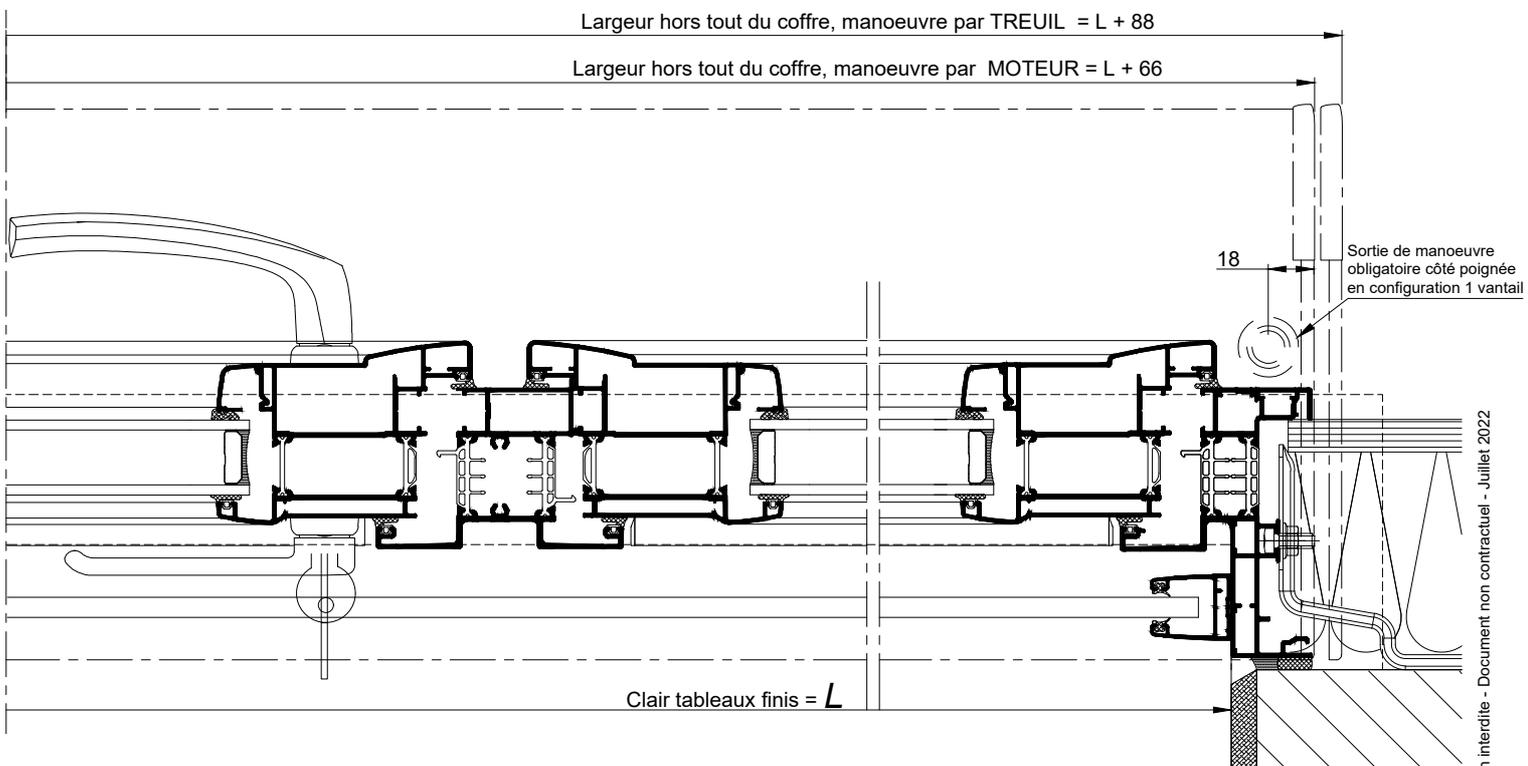

**COUPE HORIZONTALE PARTIELLE Ech 1/3**