

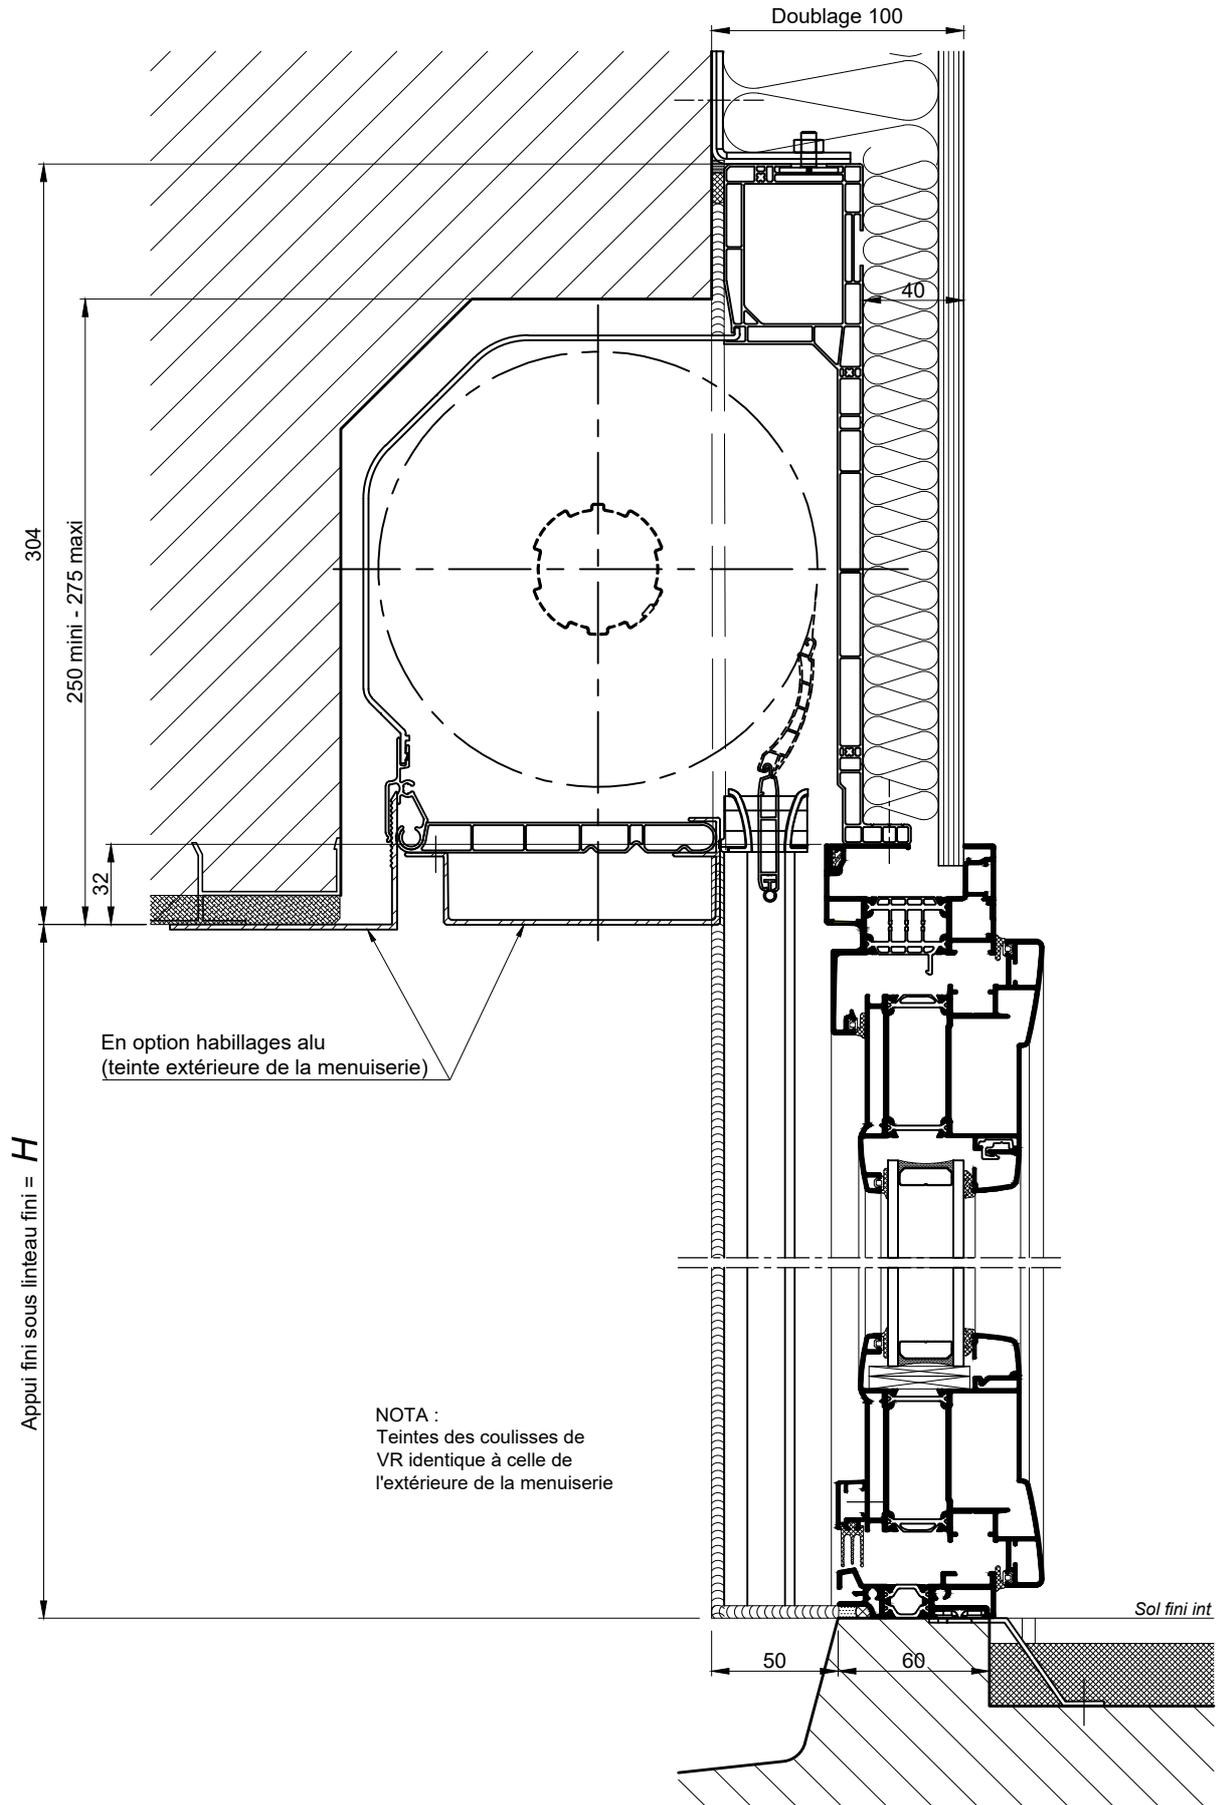


**BLOC BAIE AVEC "BLOC 1/2 LINTEAU OPTIBLOC"
DOUBLAGE DE 100**

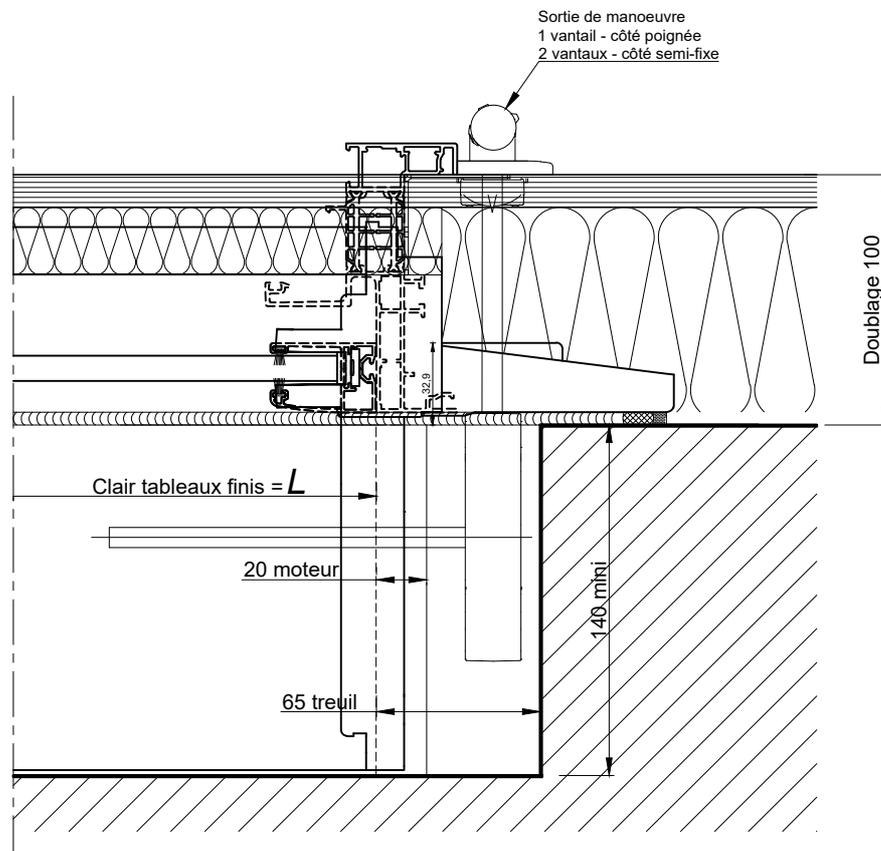

COUPE VERTICALE Ech 1/3

BLOC BAIE AVEC "BLOC 1/2 LINTEAU OPTIBLOC"
DOUBLAGE DE 100

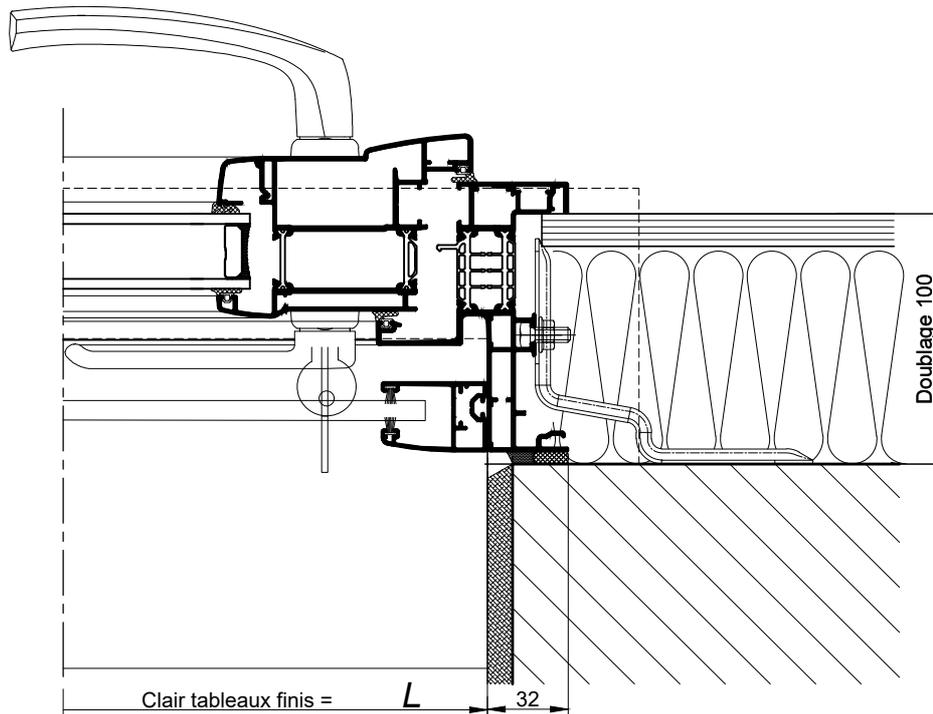

COUPE HORIZONTALE Ech 1/3