



**PORTE D'ENTREE AVEC VOLET TRADITIONNEL
DANS CAISSON MENUISE-DOUBLAGE 120**

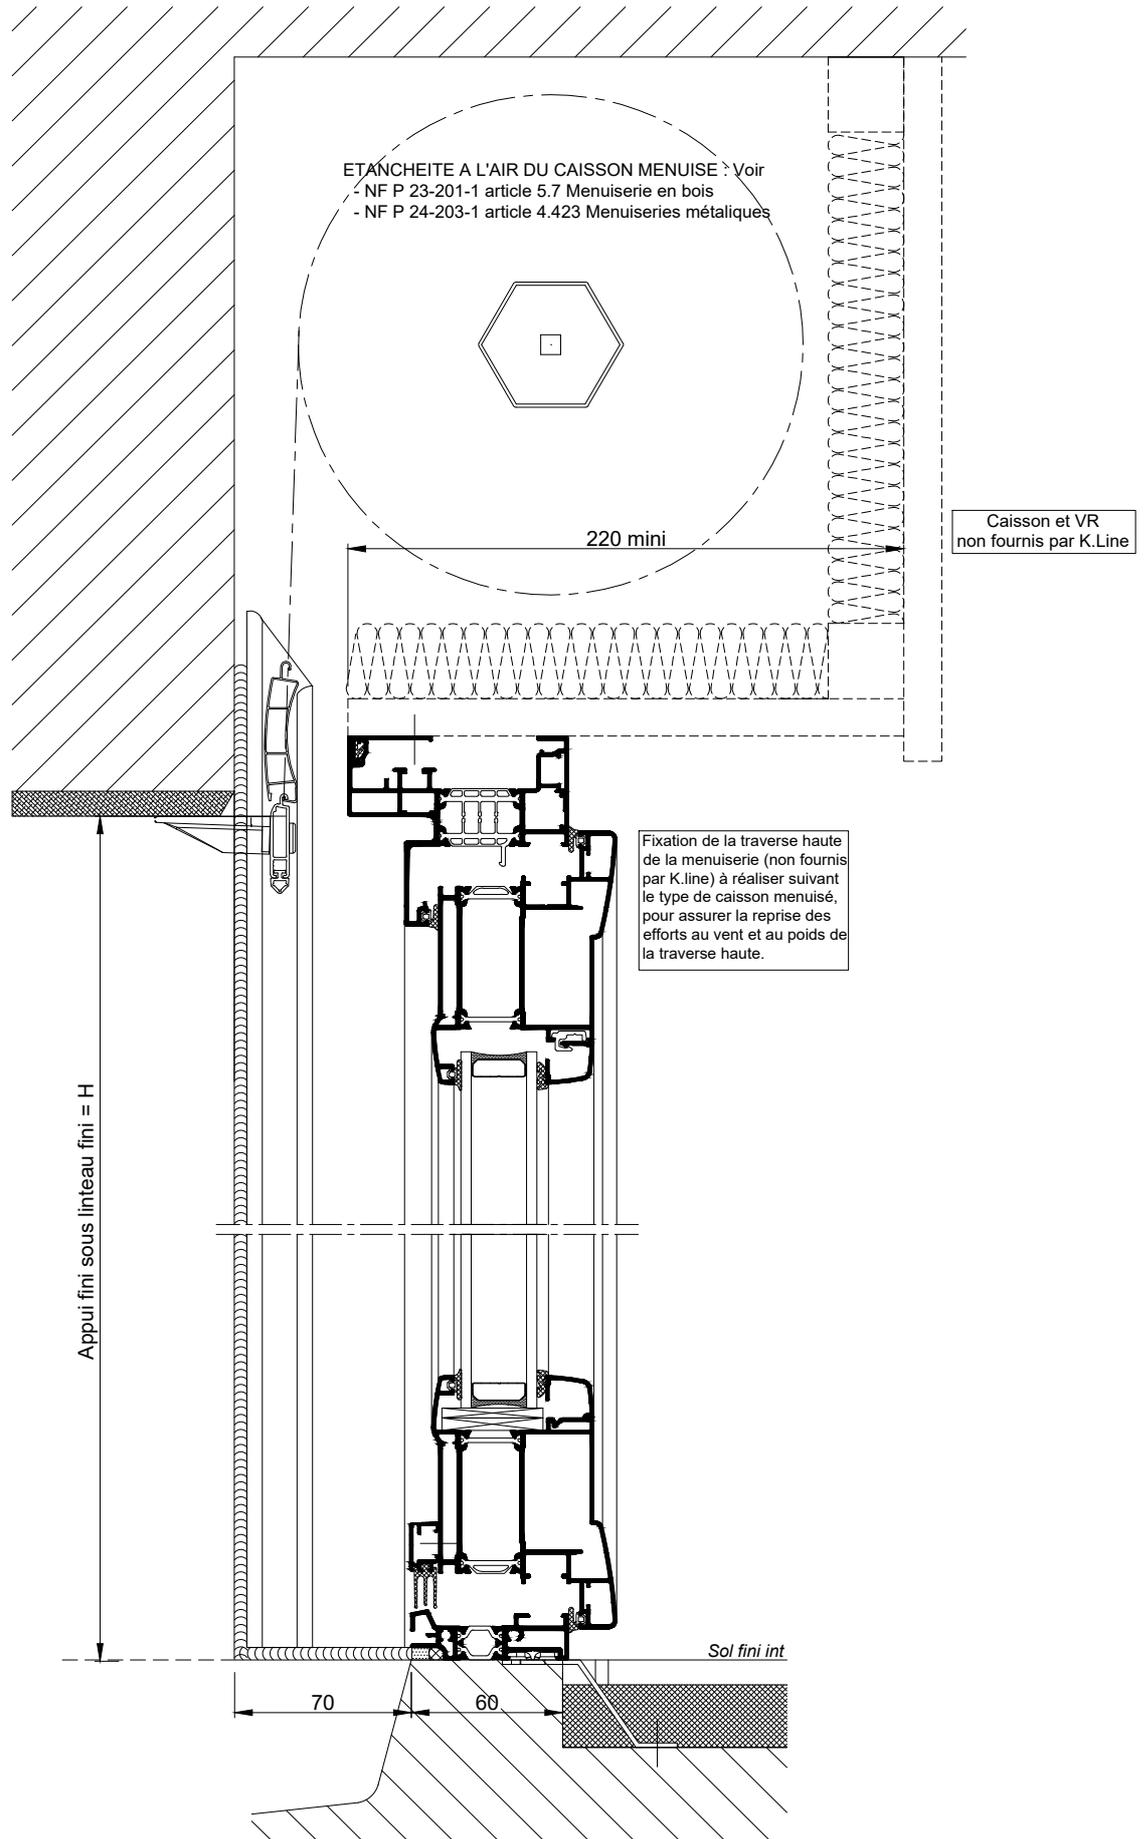

COUPE VERTICALE Ech 1/3

*PORTE D'ENTREE AVEC VOLET TRADITIONNEL
DANS CAISSON MENUISE-DOUBLAGE 120*

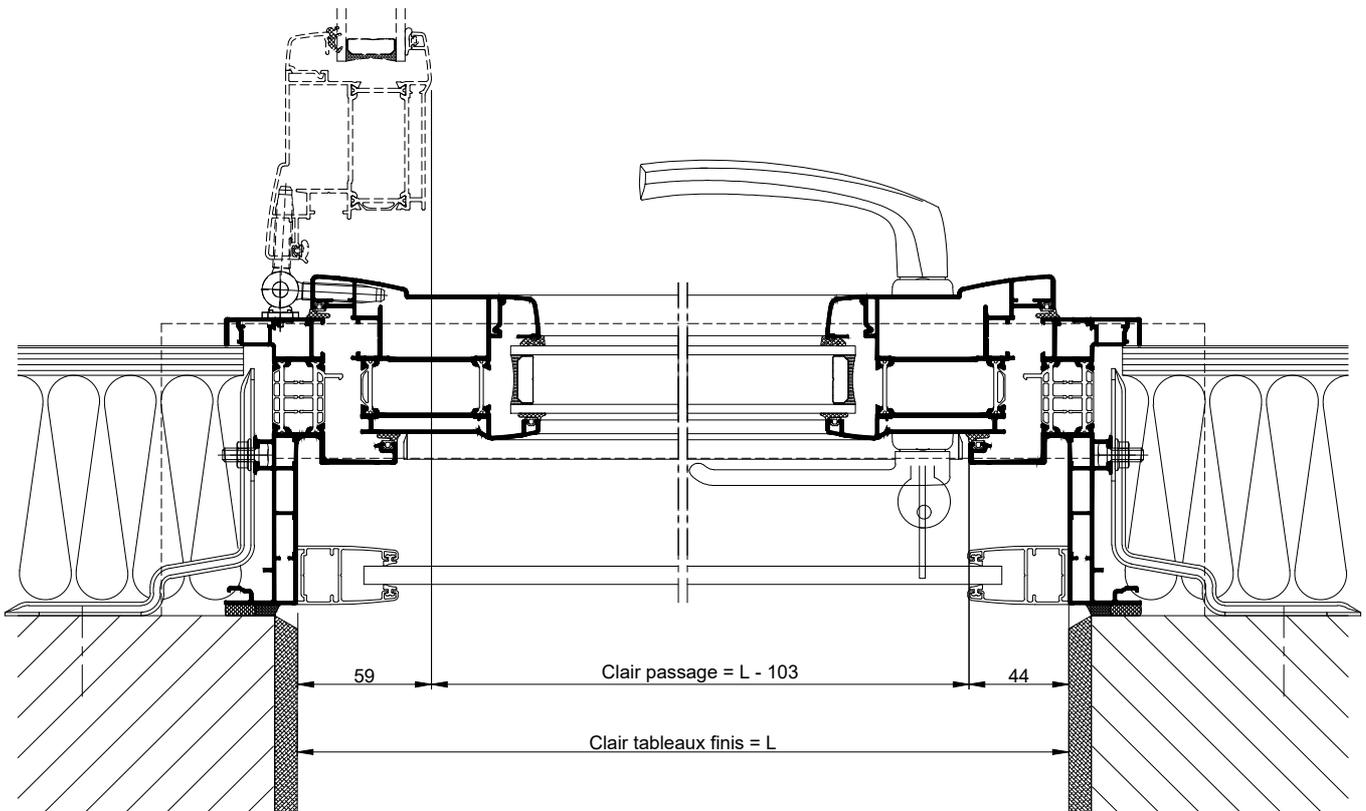

COUPE HORIZONTALE Ech 1/3