



BLOC-BAIE AVEC "BLOC CLASSIC" BC20
DOUBLAGE DE 120

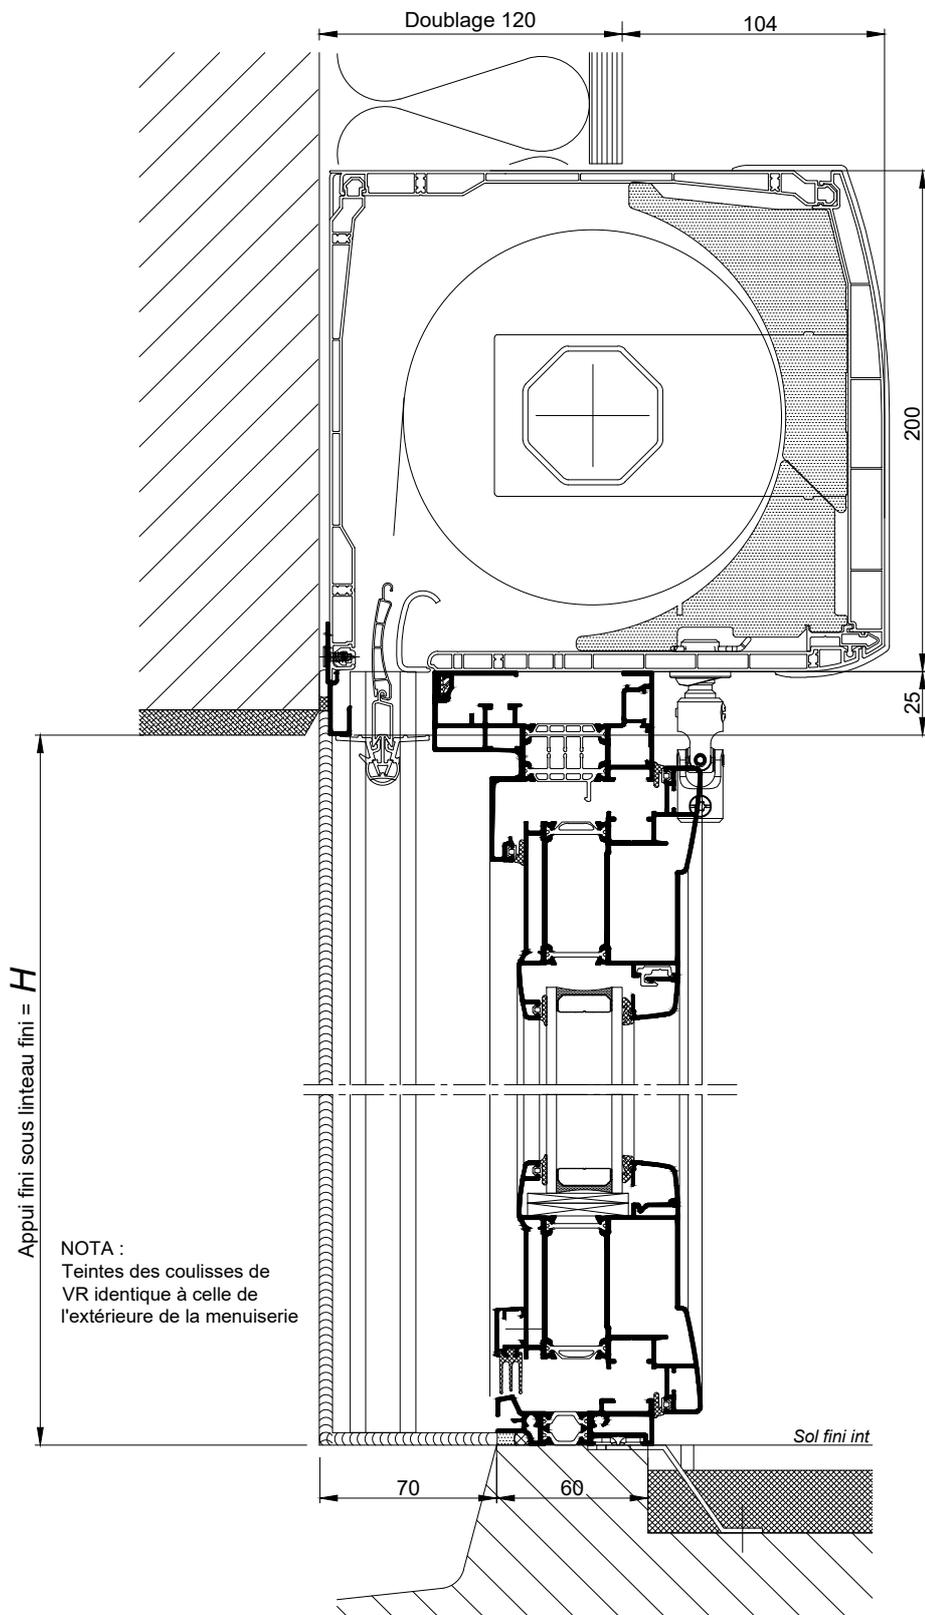


COUPE VERTICALE Ech 1/3

* Limites dimensionnelles : page 5.183

BLOC-BAIE AVEC "BLOC CLASSIC" BC20
DOUBLAGE DE 120

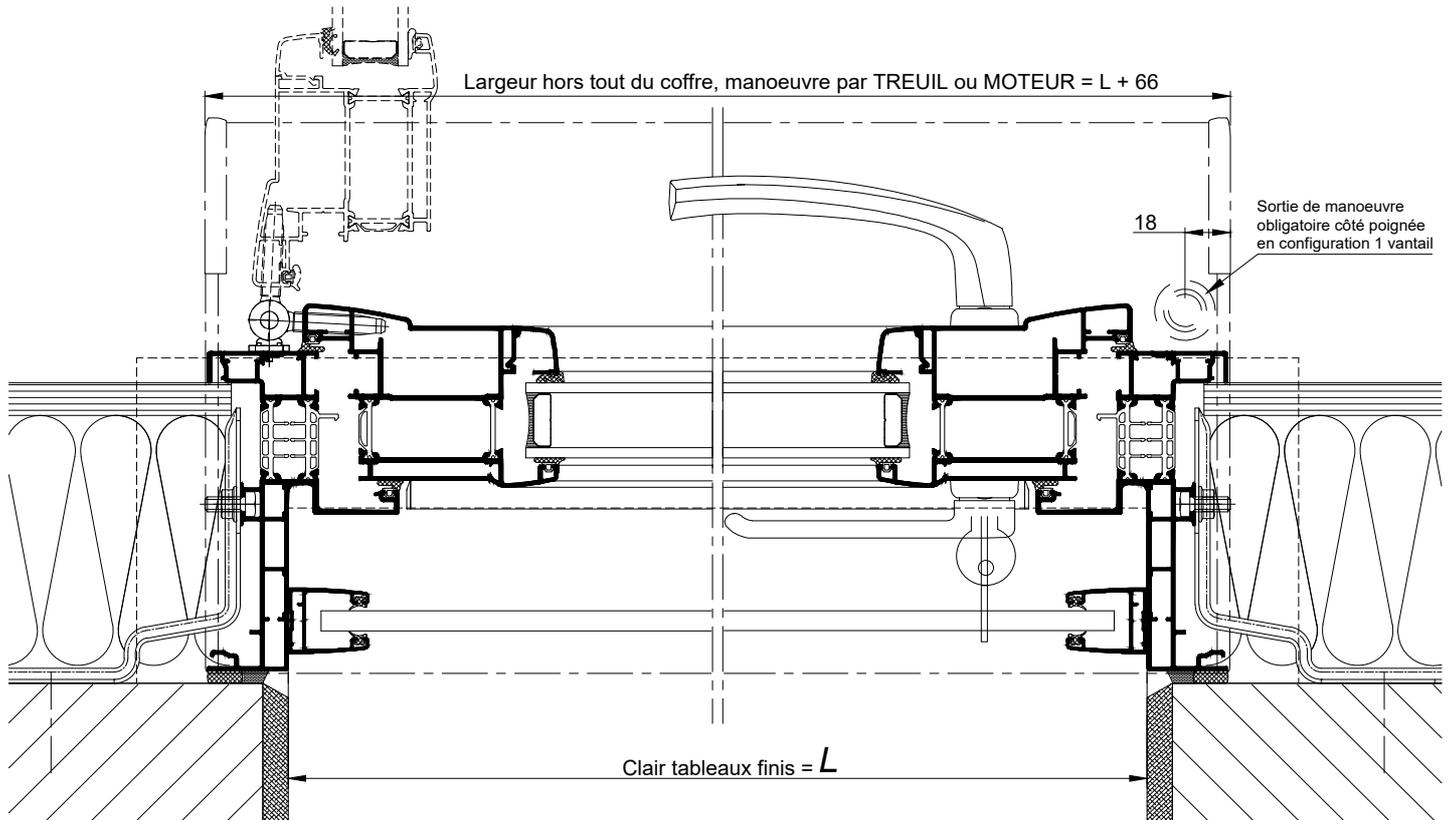

COUPE HORIZONTALE Ech 1/3

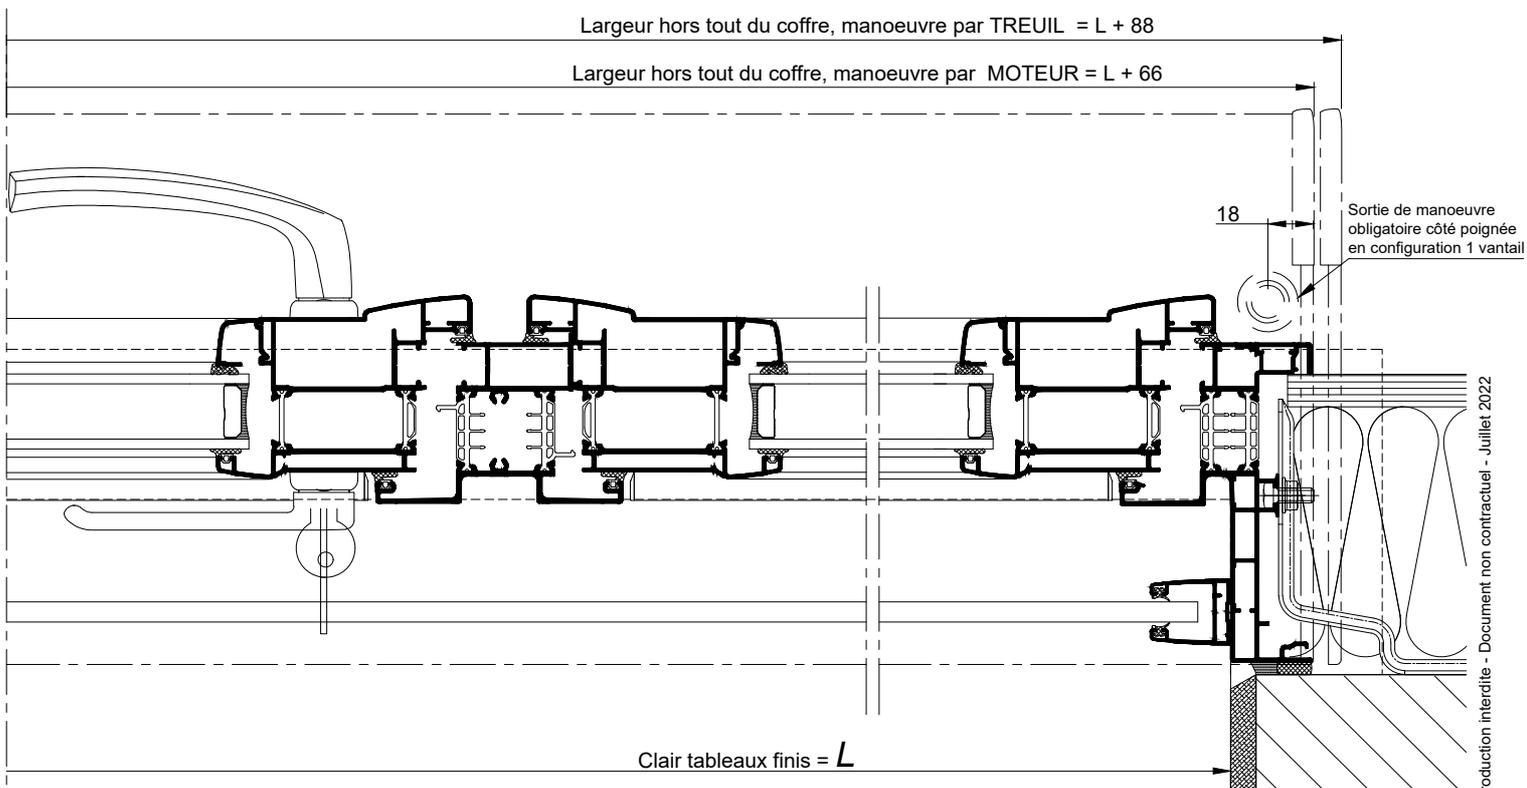

COUPE HORIZONTALE PARTIELLE Ech 1/3