

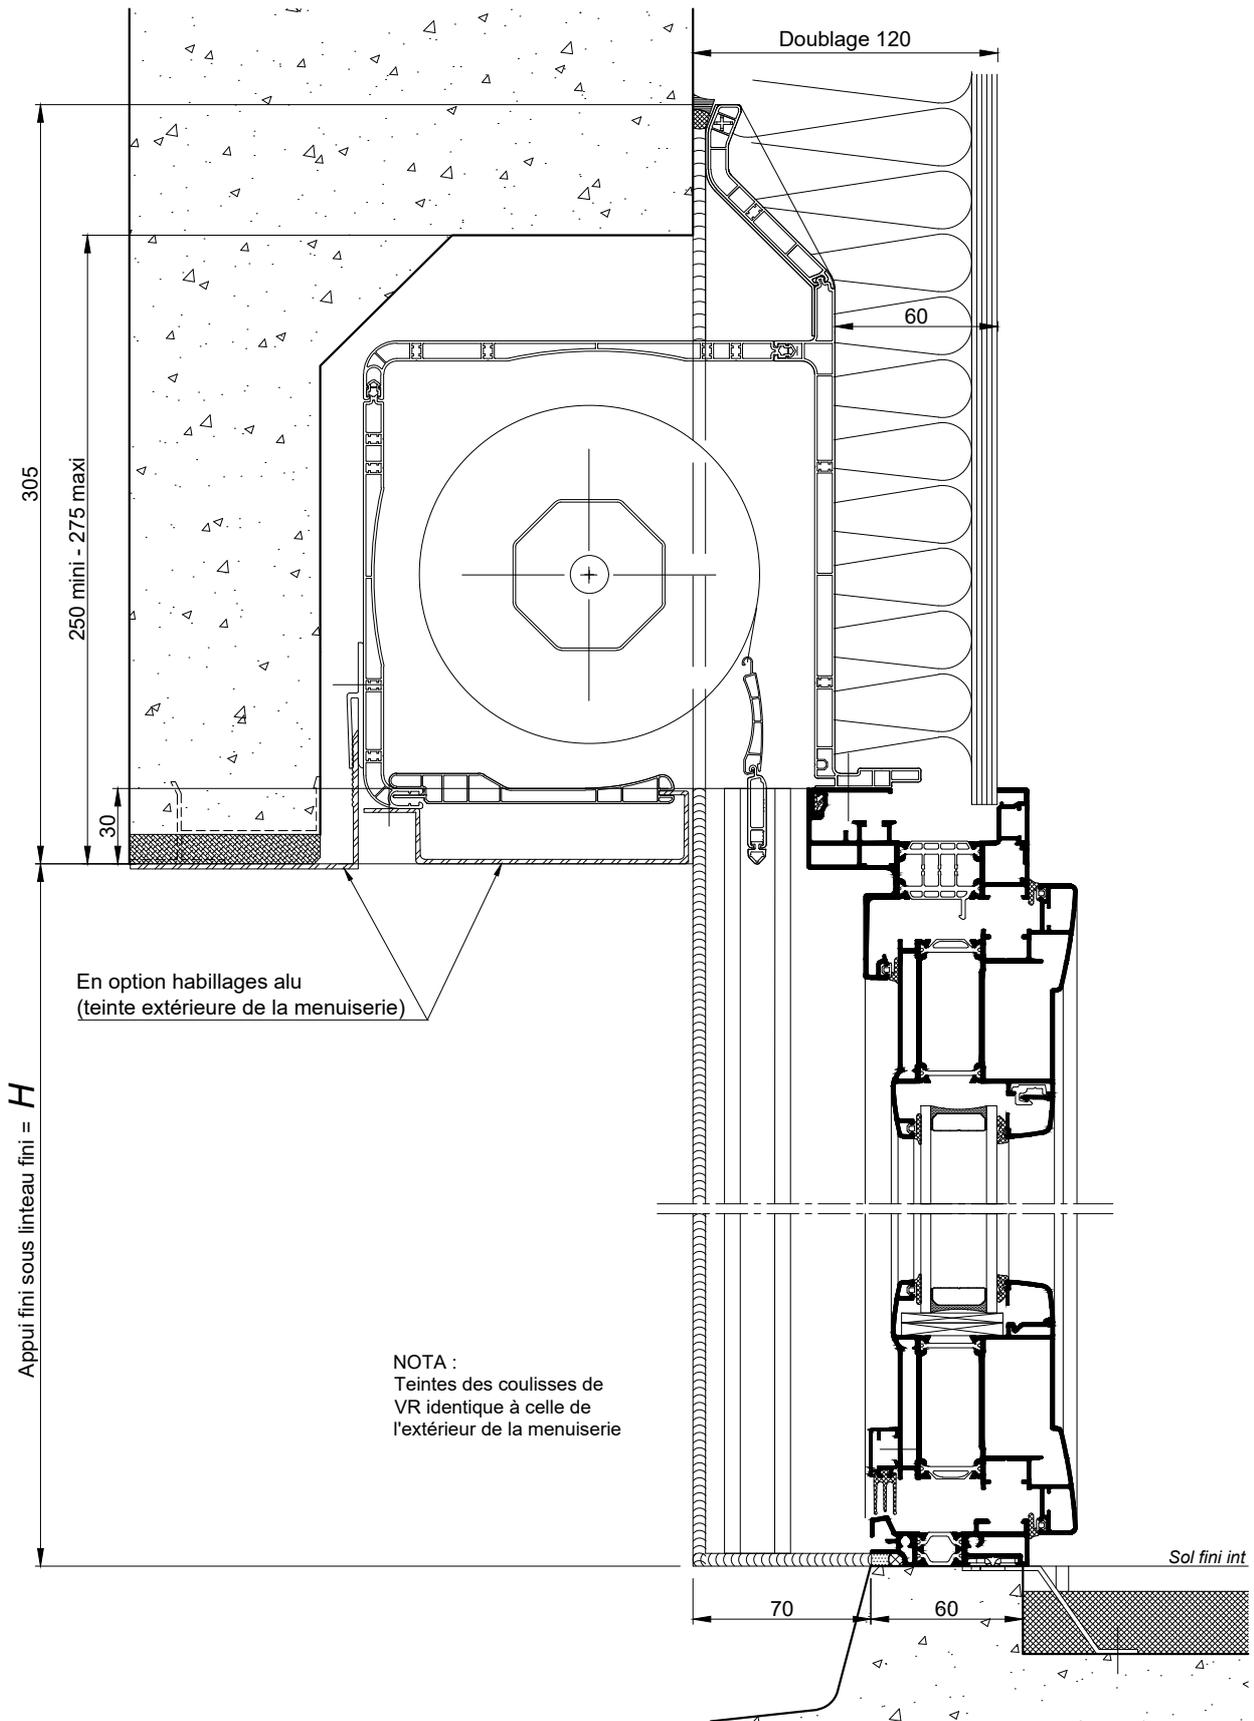


**BLOC-BAIE AVEC "BLOC DEMI-LINTEAU
BUBENDORFF" DOUBLAGE DE 120**

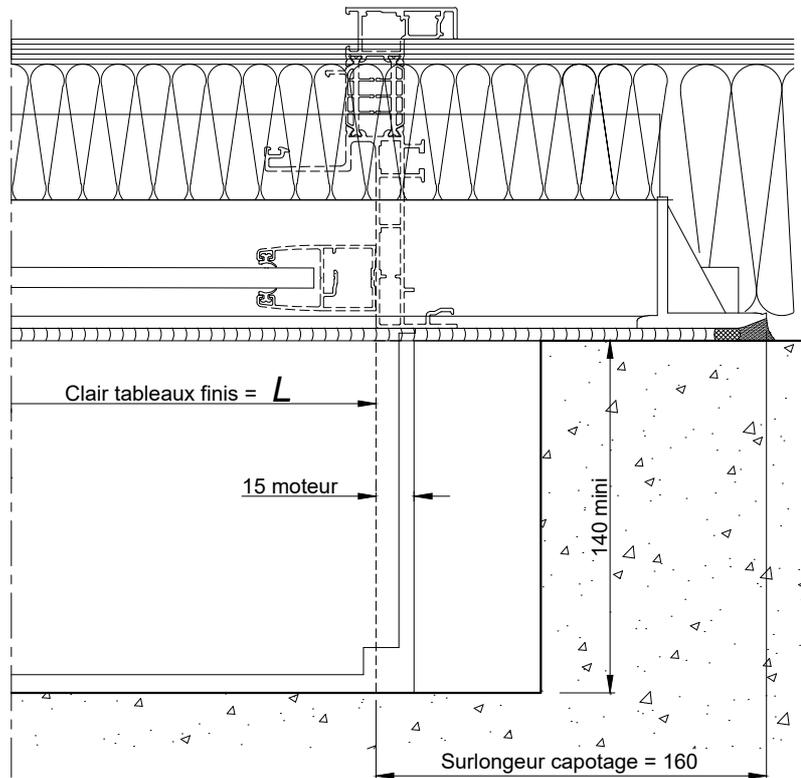

COUPE VERTICALE Ech 1/3

BLOC-BAIE AVEC "BLOC DEMI-LINTEAU
BUBENDORFF" DOUBLAGE DE 120

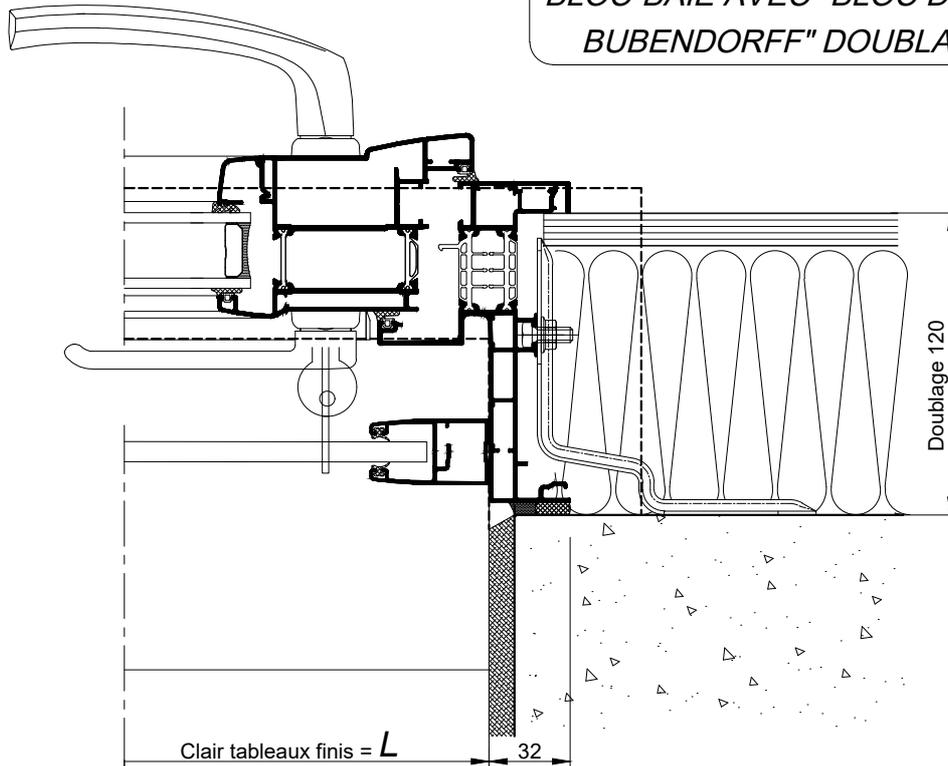

**COUPES HORIZONTALES
PARTIELLE Ech 1/3**