BLOC BAIE AVEC "BLOC 1/2 LINTEAU OPTIBLOC" DOUBLAGE DE 120

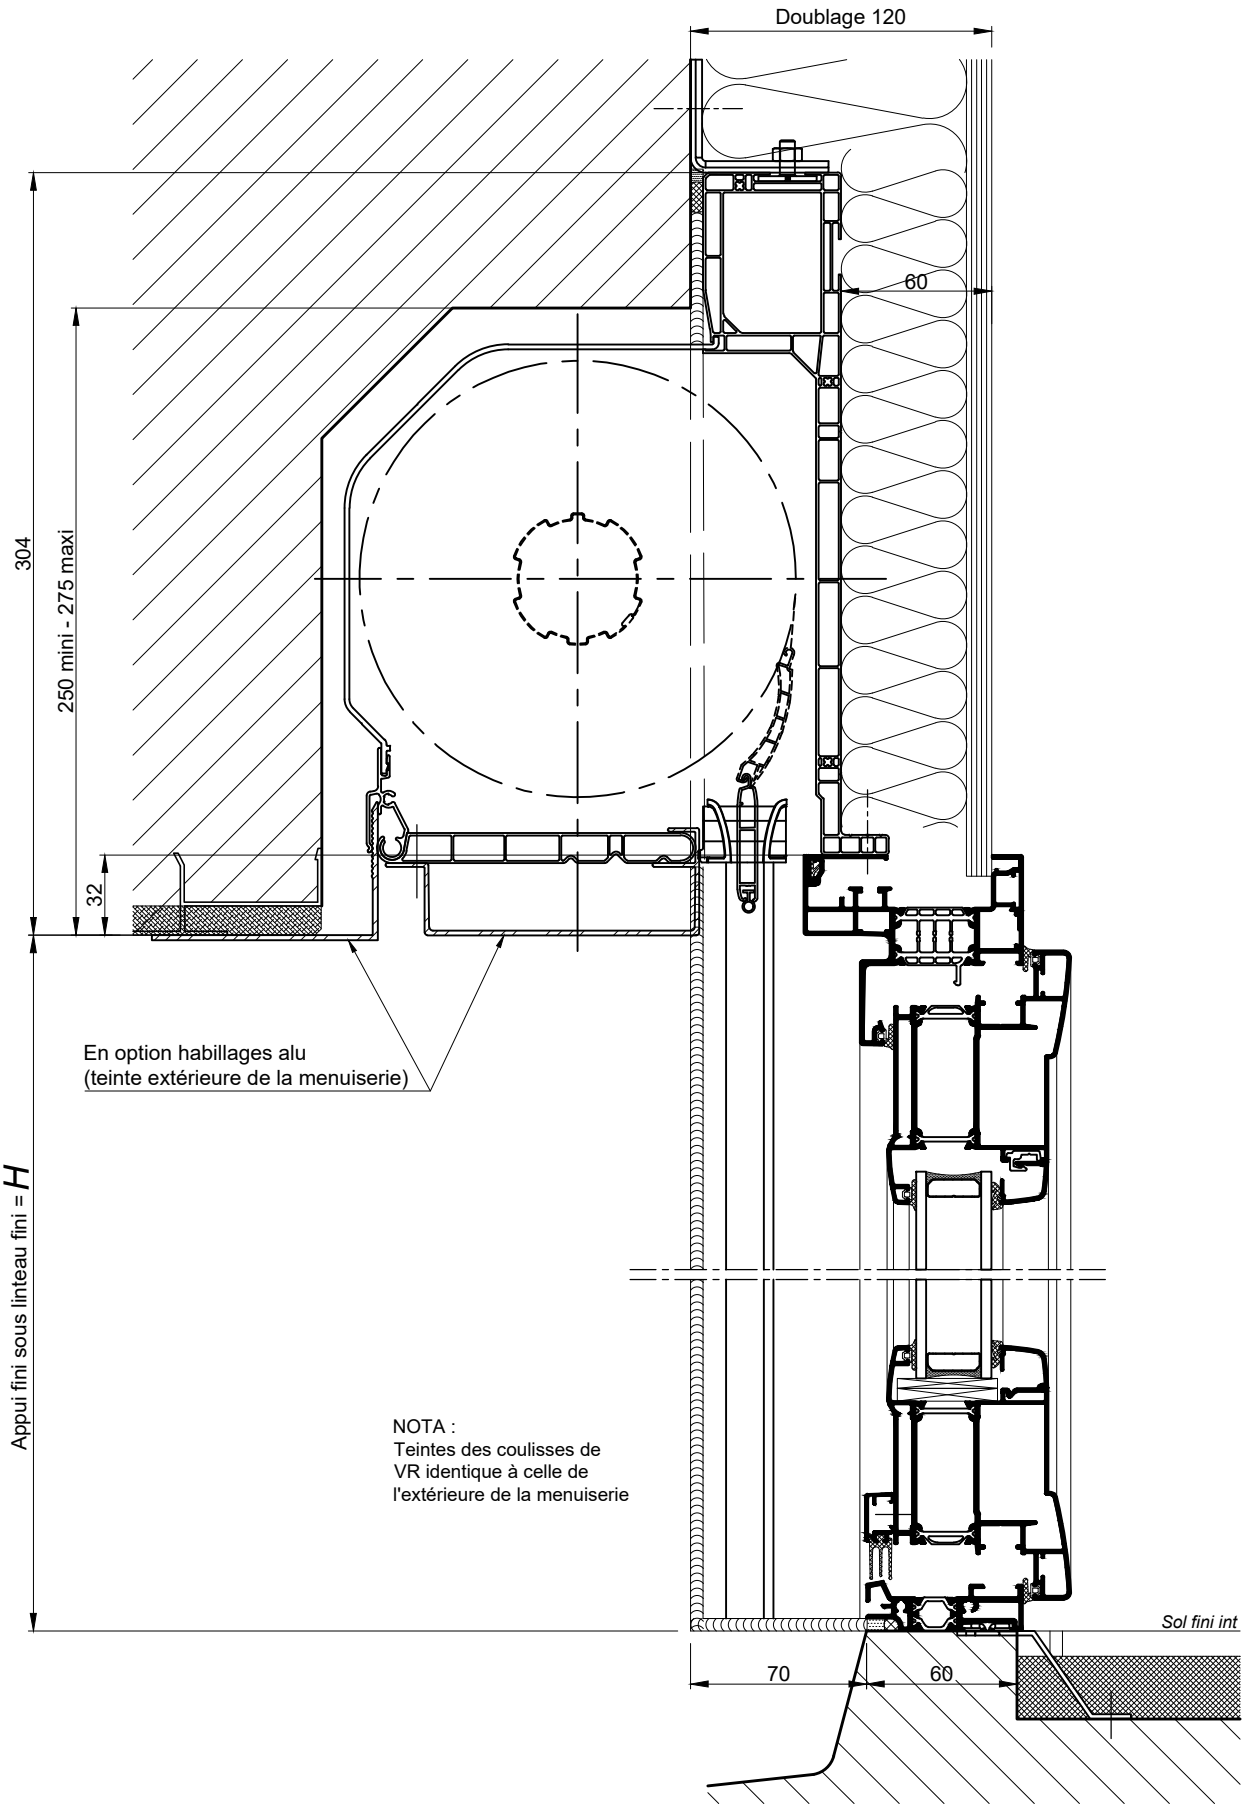

COUPE VERTICALE Ech 1/3

Reproduction interdite - Document non contractuel - Juillet 2022

La mise en oeuvre doit être effectuée en respect des règles, normes et DTU en vigueur.

BLOC BAIE AVEC "BLOC 1/2 LINTEAU OPTIBLOC" DOUBLAGE DE 120

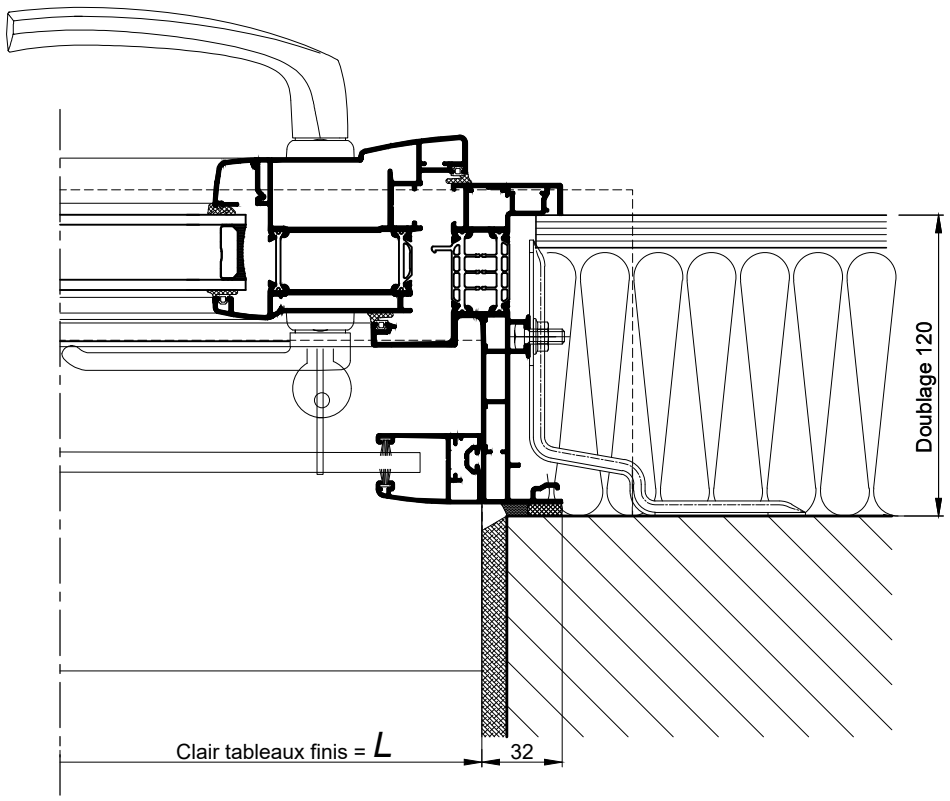

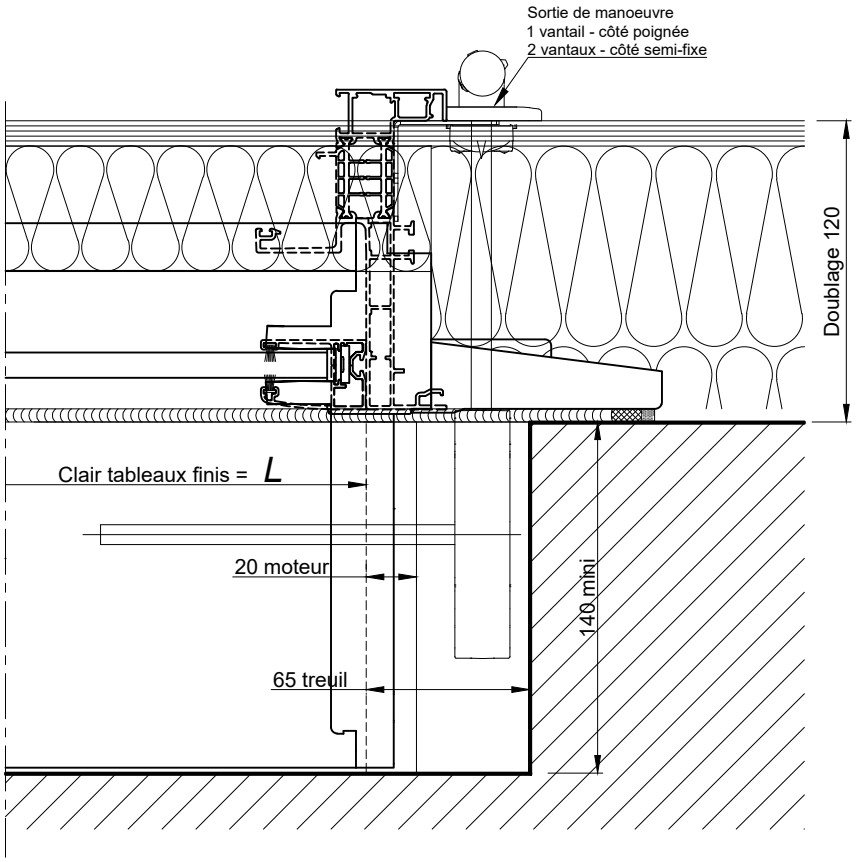

COUPE HORIZONTALE Ech 1/3

Reproduction interdite - Document non contractuel - Juillet 2022