

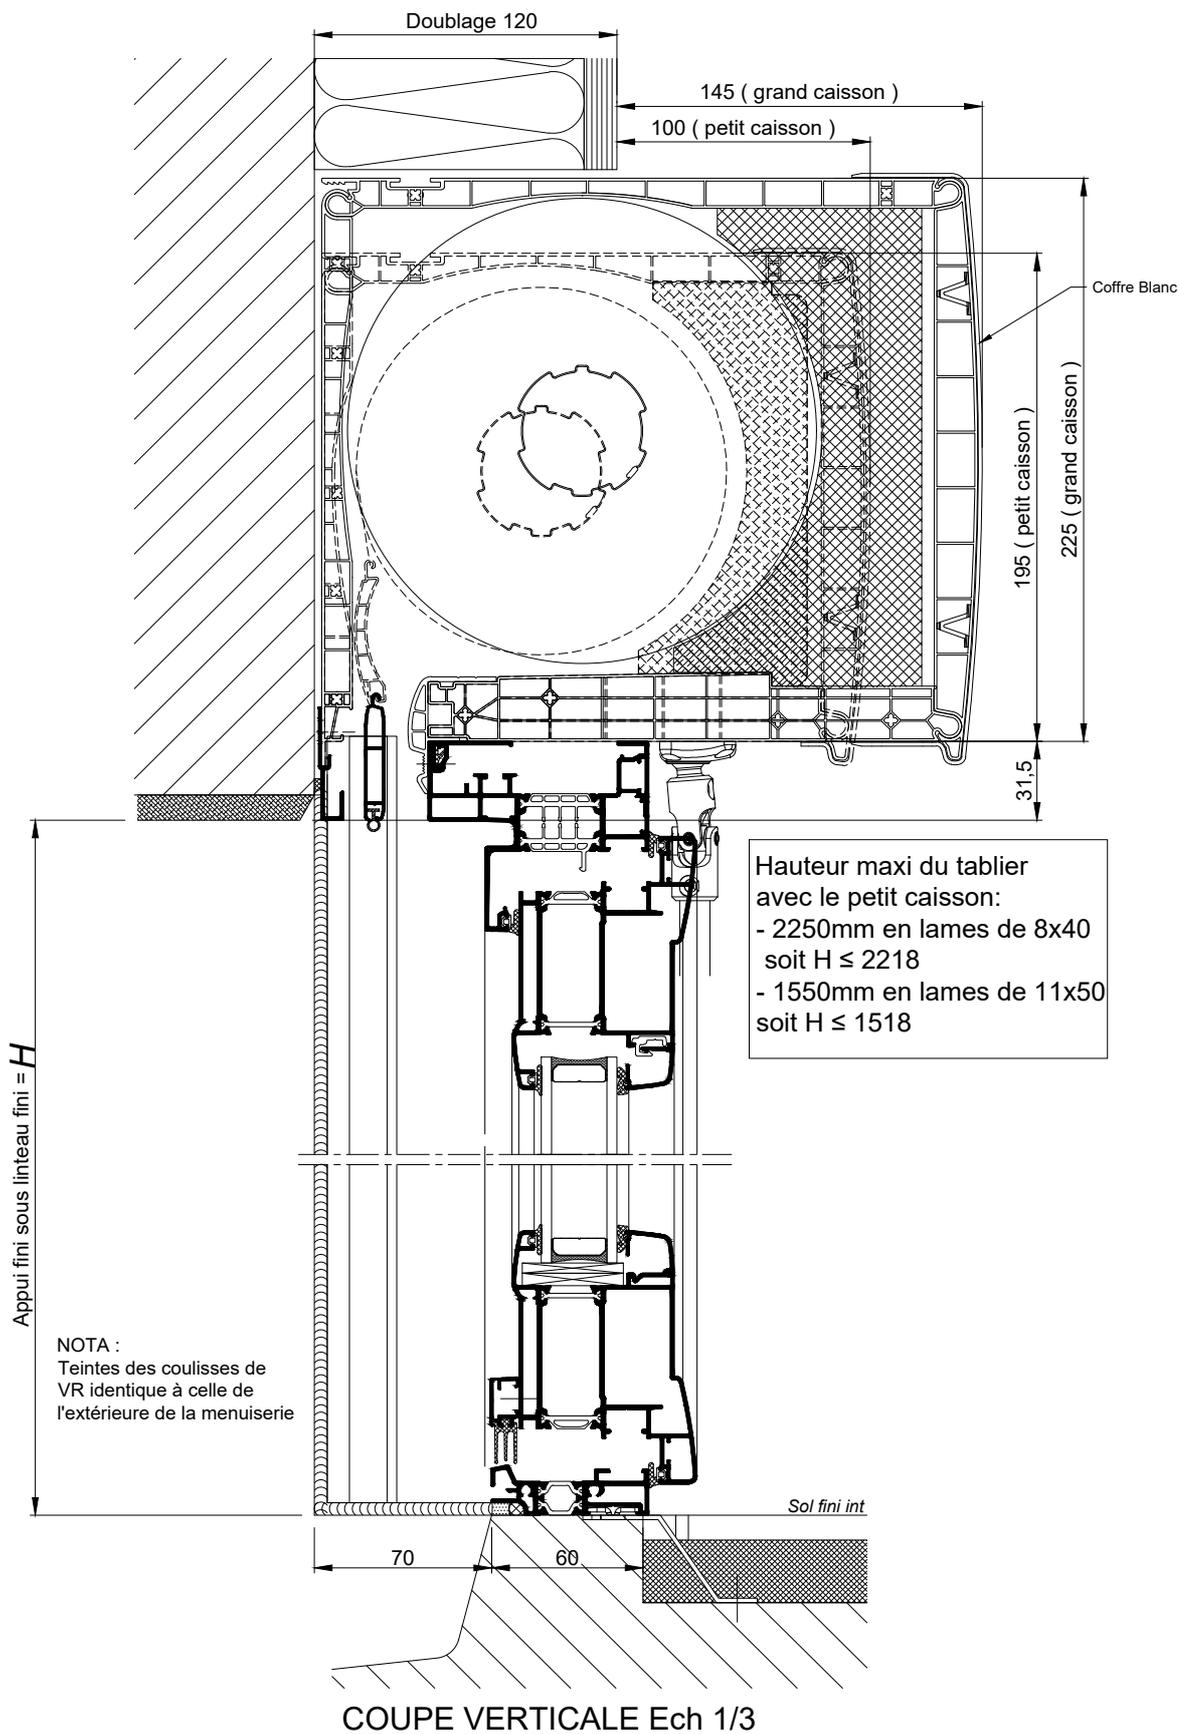


**BLOC-BAIE AVEC "COFFRE THERMOBLOC"**  
**DOUBLAGE DE 120**

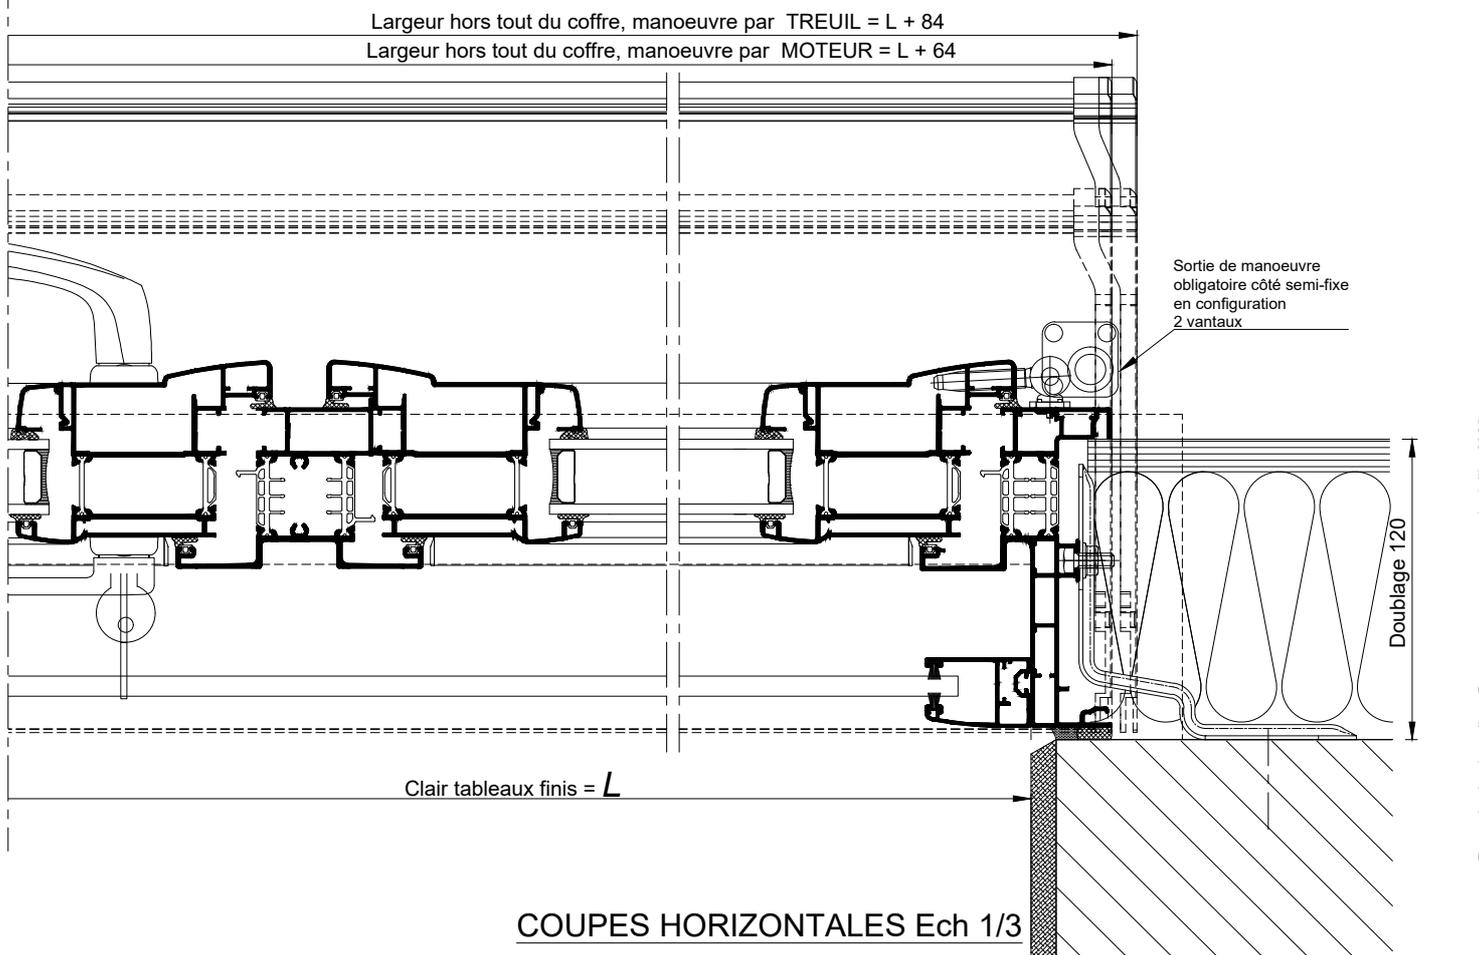

**BLOC-BAIE AVEC "COFFRE THERMOBLOC"**  
**DOUBLAGE DE 120**

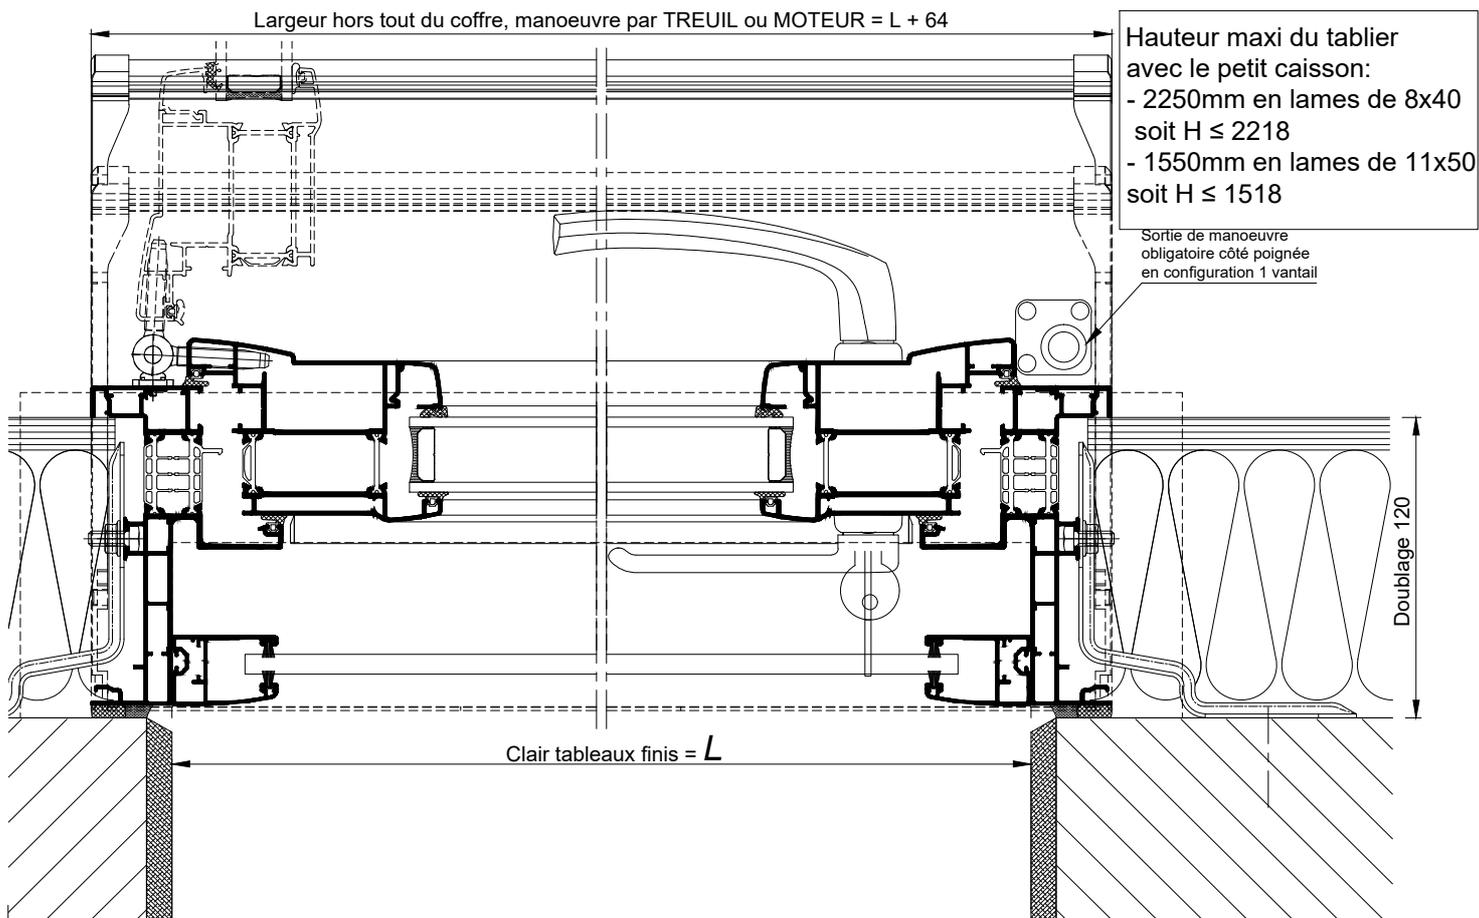

COUPES HORIZONTALES Ech 1/3