



**PORTE D'ENTREE AVEC VOLET TRADITIONNEL
DANS CAISSON MENUISE-DOUBLAGE 140**

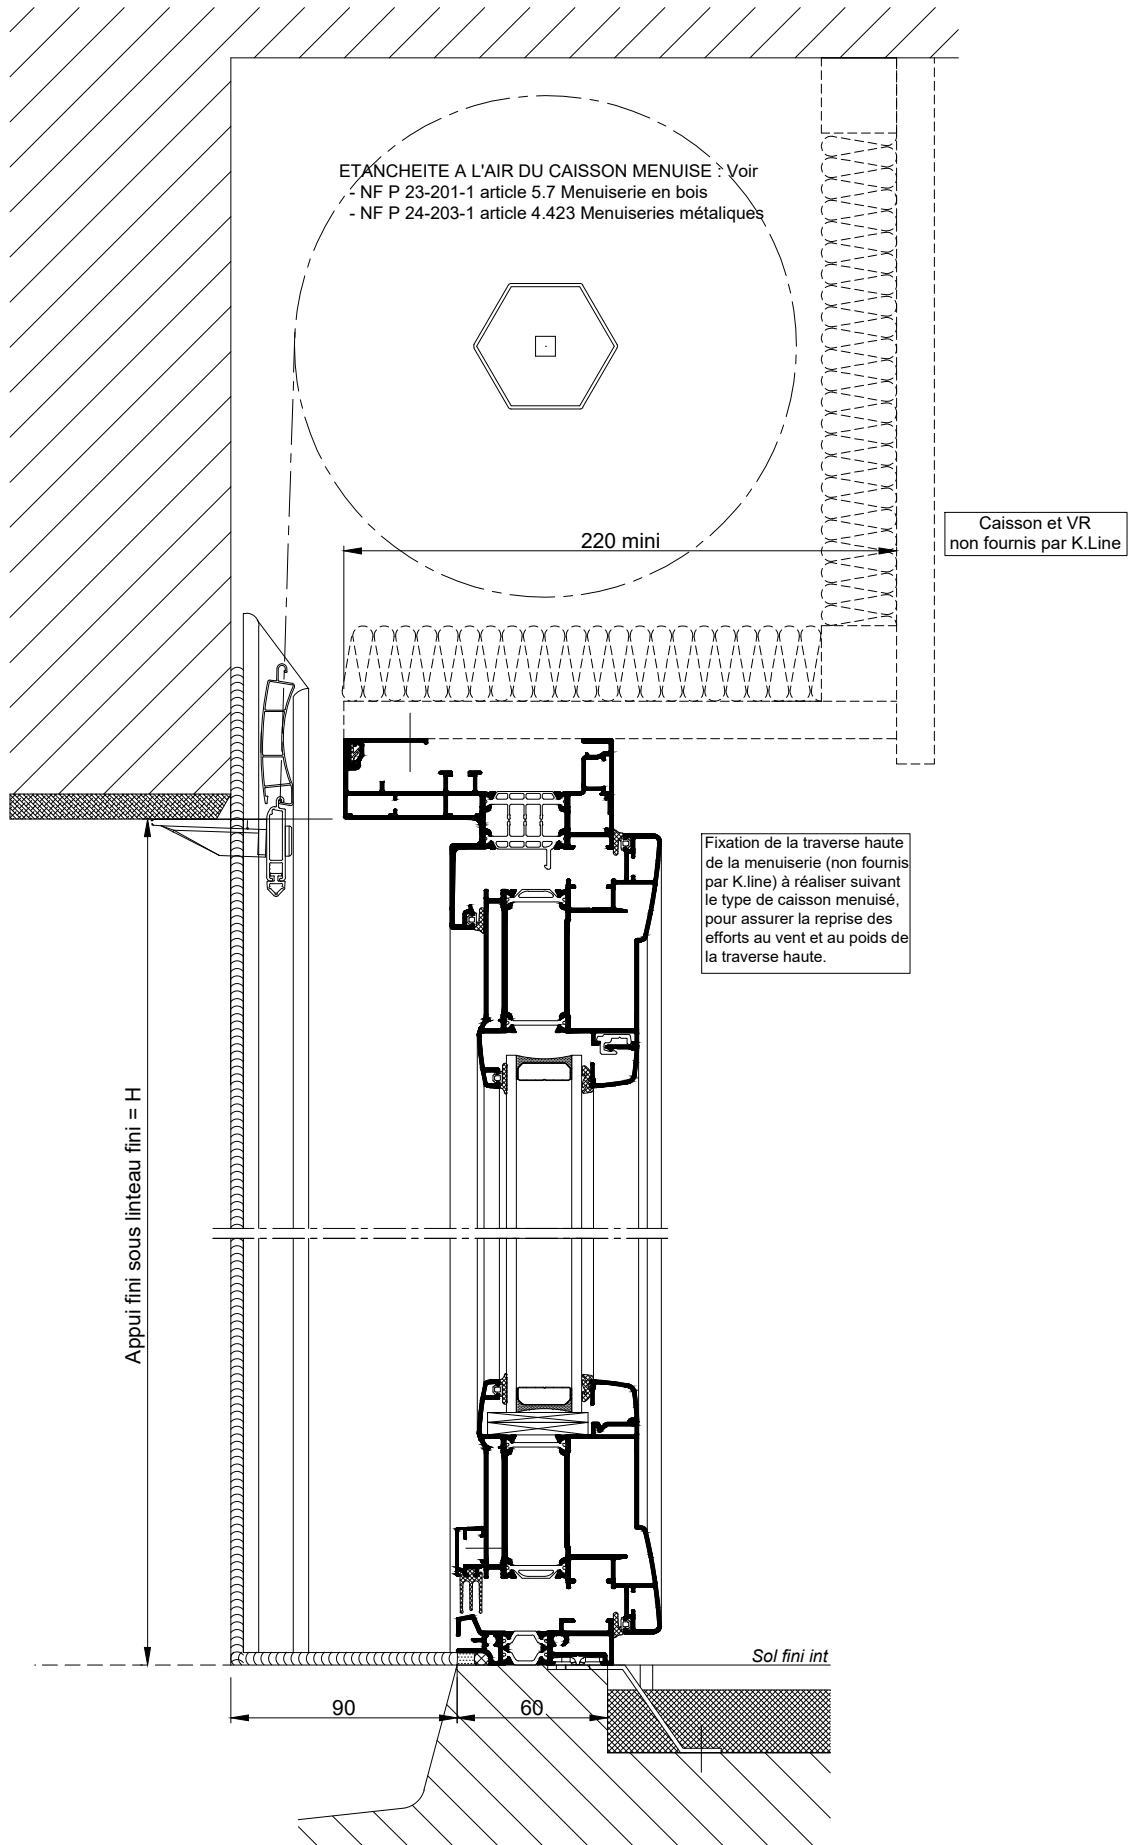

COUPE VERTICALE Ech 1/3

PORTE D'ENTREE AVEC VOLET TRADITIONNEL
DANS CAISSON MENUISE-DOUBLAGE 140

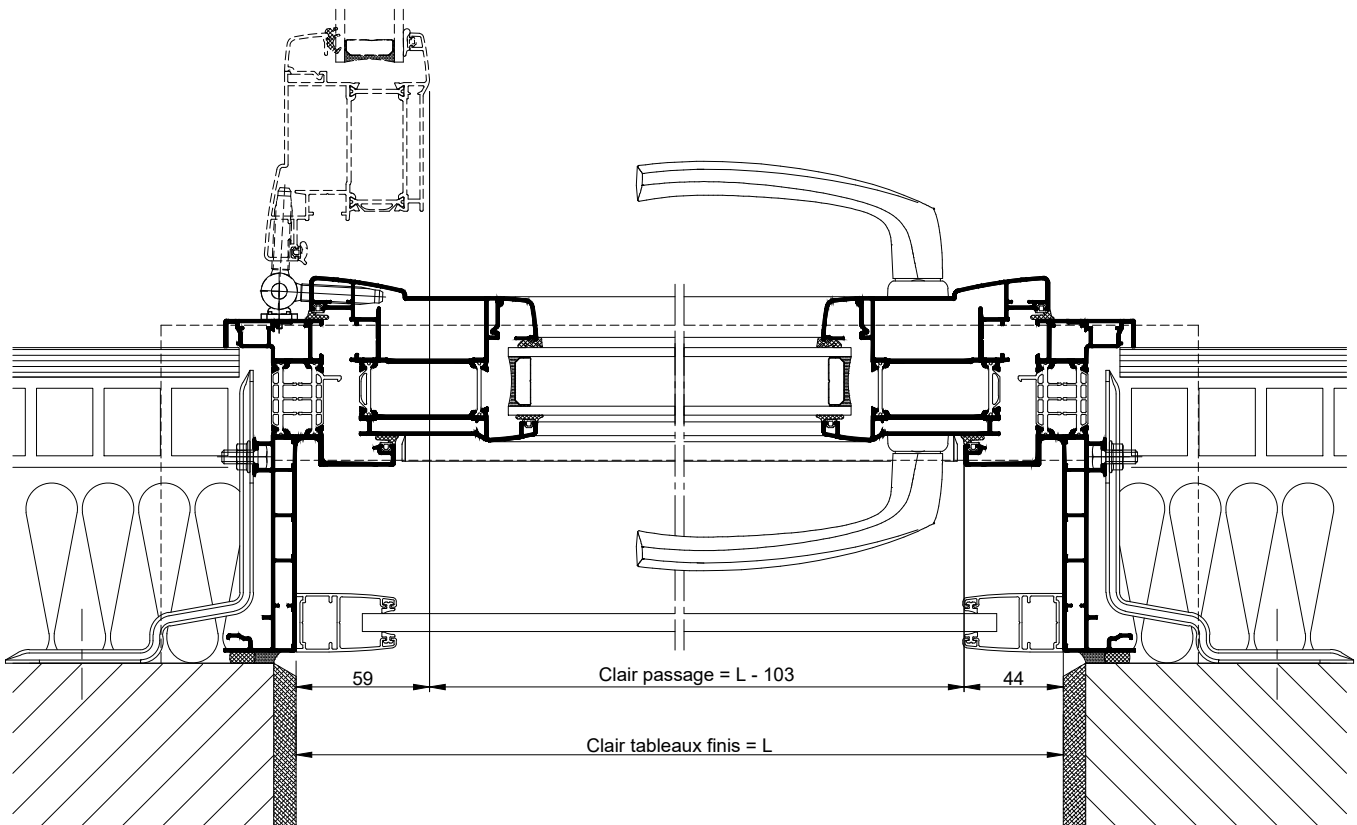

COUPE HORIZONTALE Ech 1/3