

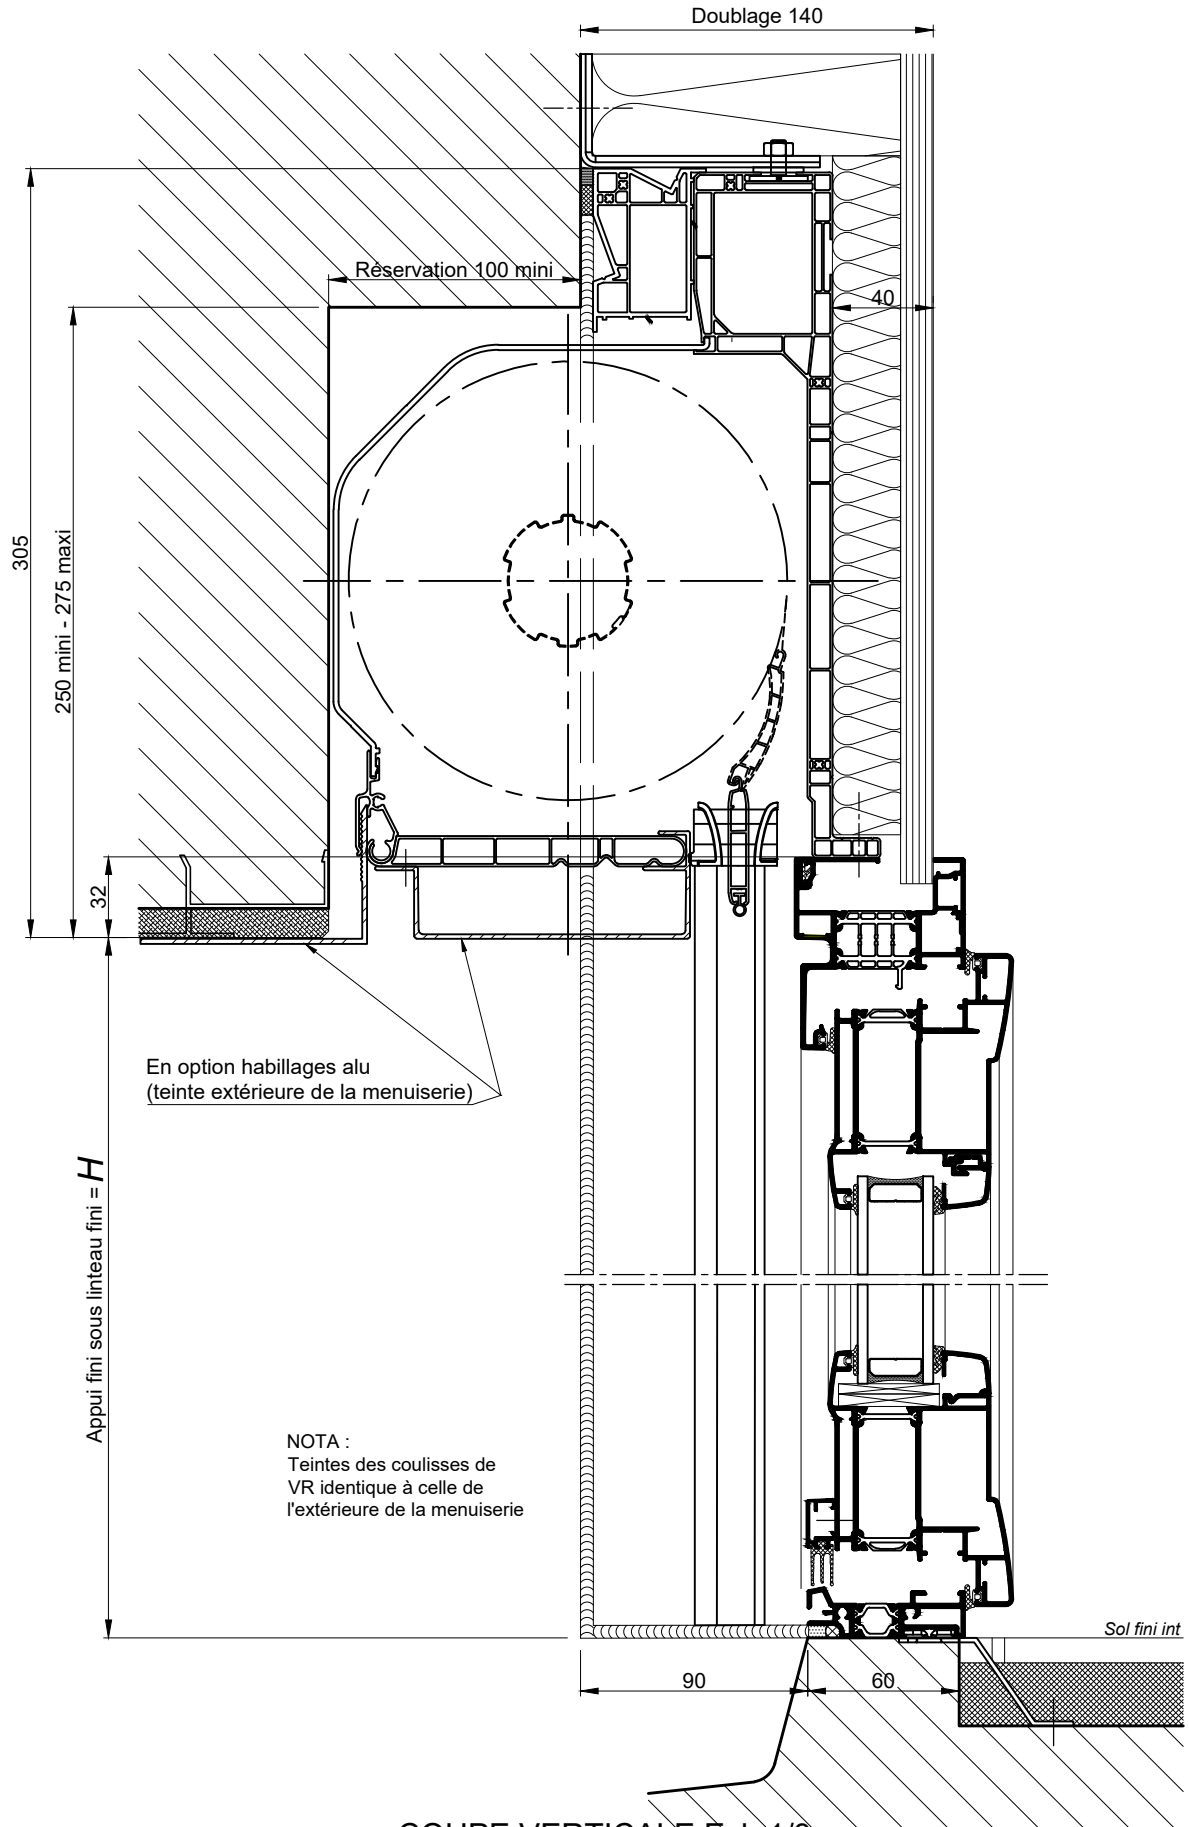


BLOC BAIE AVEC "BLOC 1/2 LINTEAU OPTIBLOC"
DECALE DE 40MM - DOUBLAGE DE 140

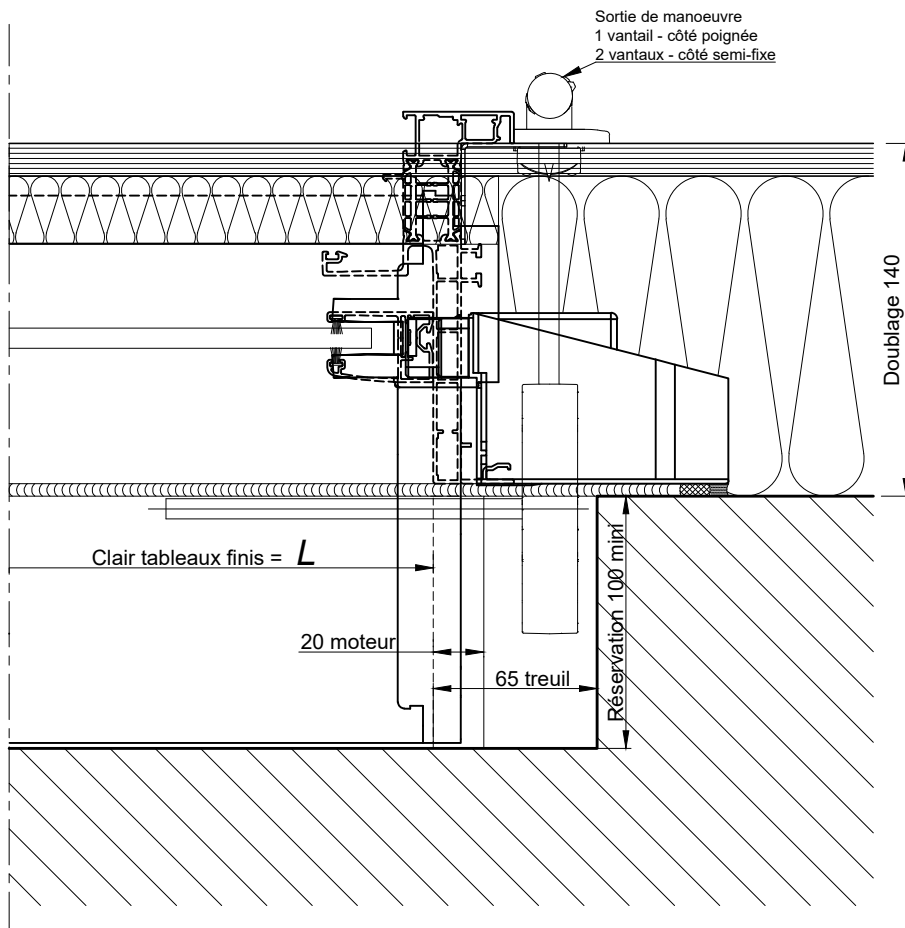

COUPE VERTICALE Ech 1/3

BLOC BAIE AVEC "BLOC 1/2 LINTEAU OPTIBLOC"
DECALE DE 40MM - DOUBLAGE DE 140

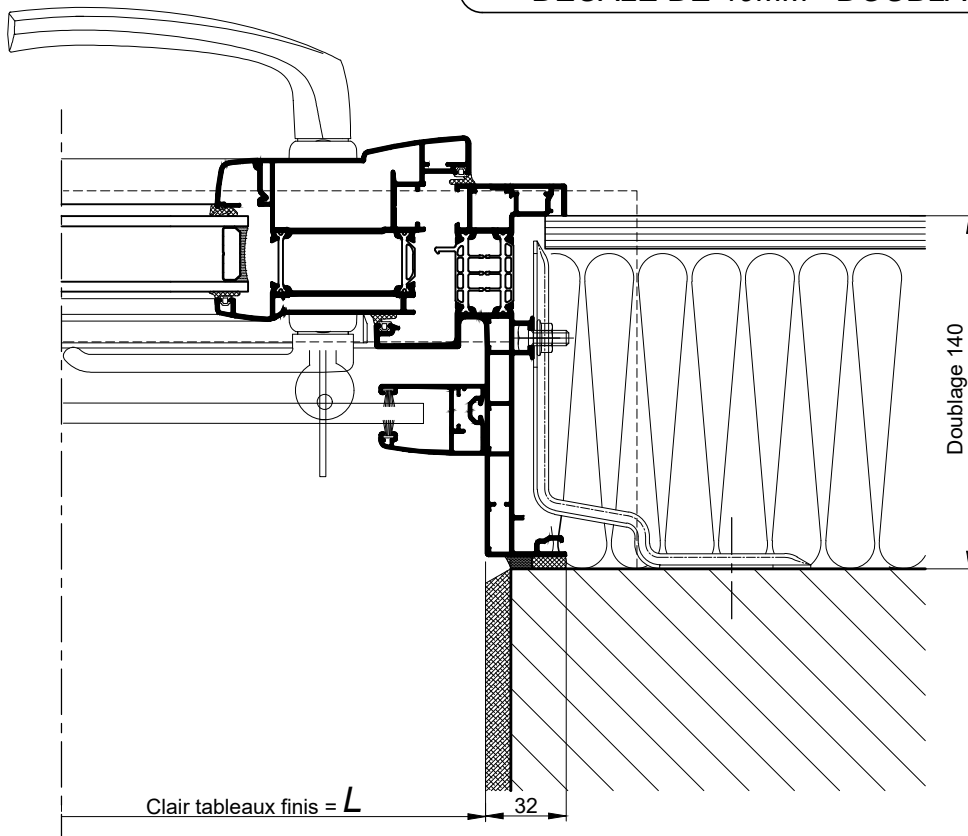

COUPE HORIZONTALE Ech 1/3