




**BLOC-BAIE AVEC "BLOC DEMI-LINTEAU
BUBENDORFF" DOUBLAGE DE 140**

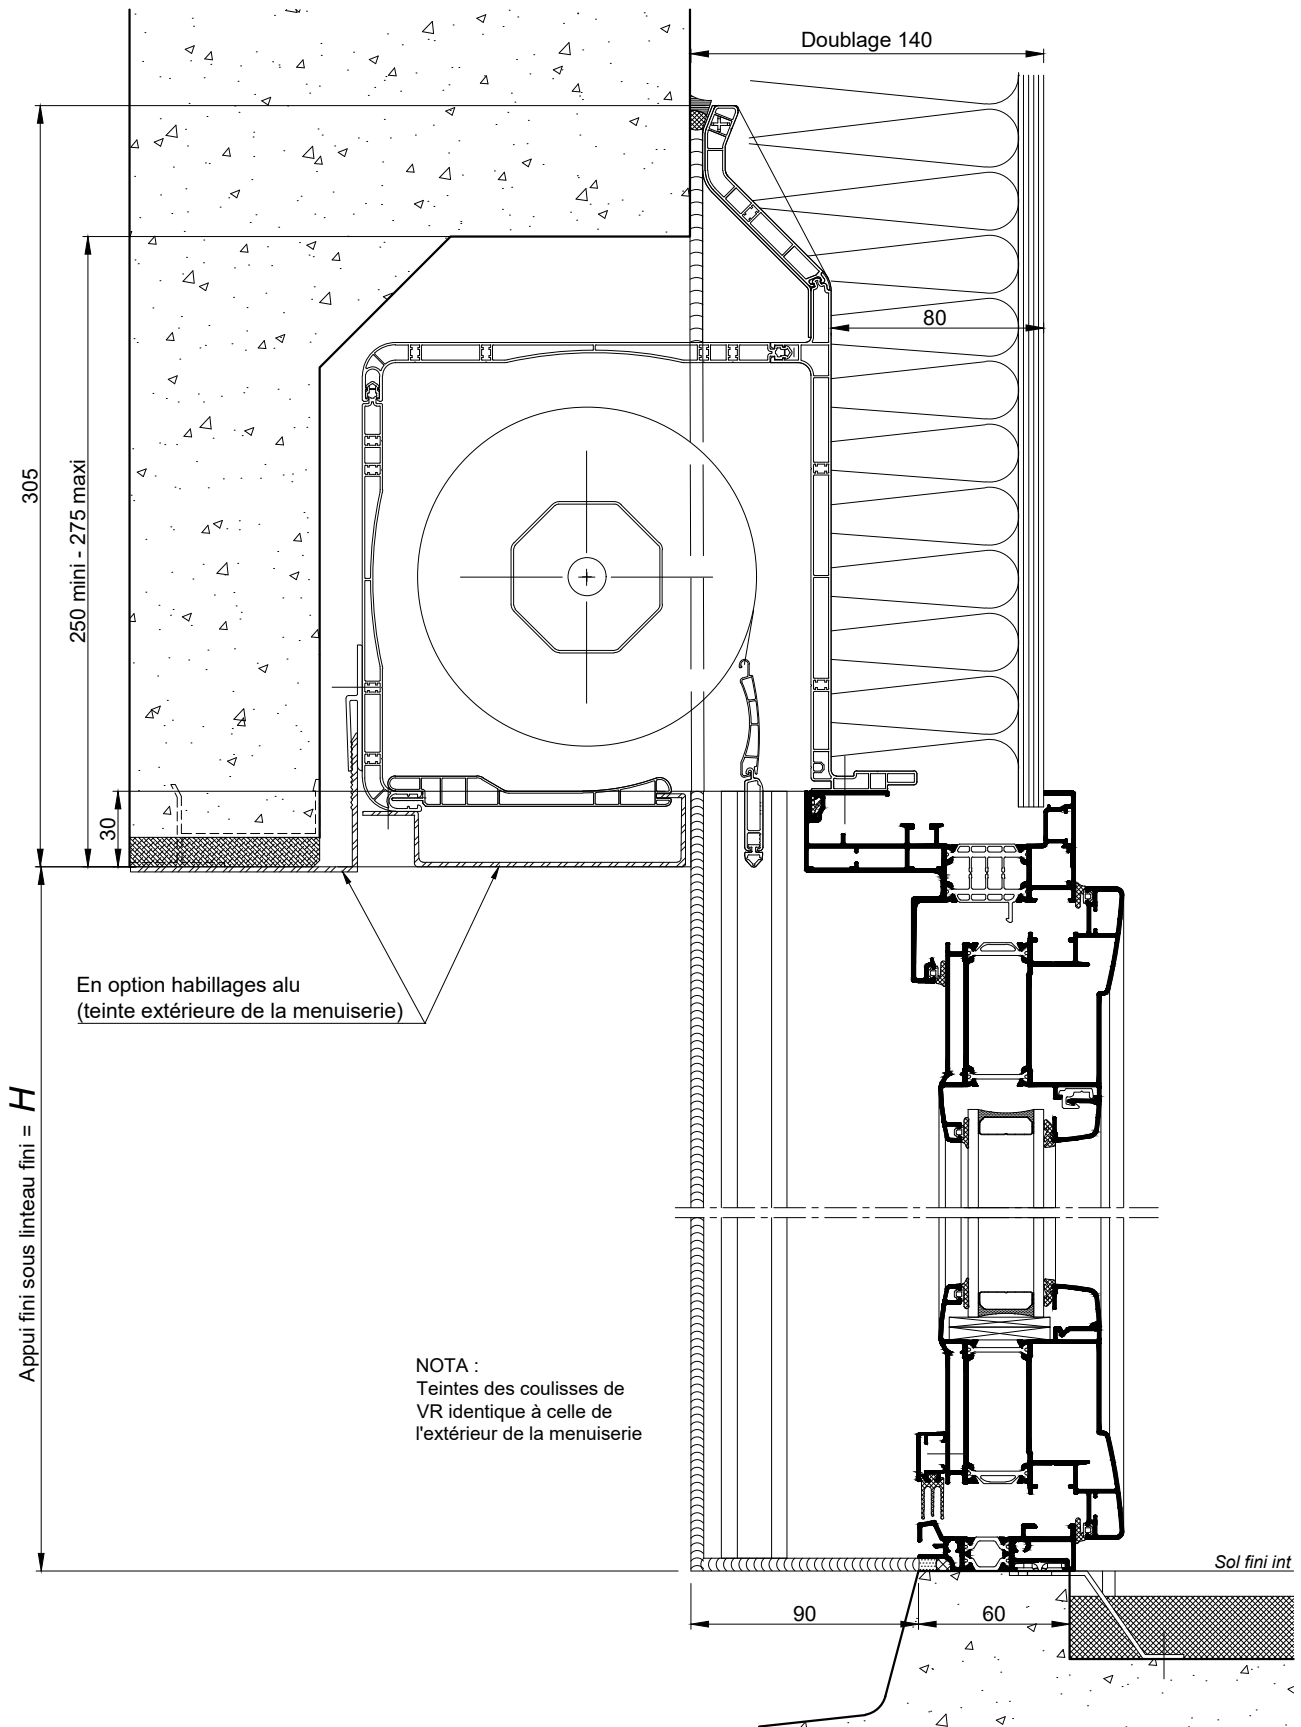

COUPE VERTICALE Ech 1/3

* Limites dimensionnelles : page 5.183

BLOC-BAIE AVEC "BLOC DEMI-LINTEAU
BUBENDORFF" DOUBLAGE DE 140

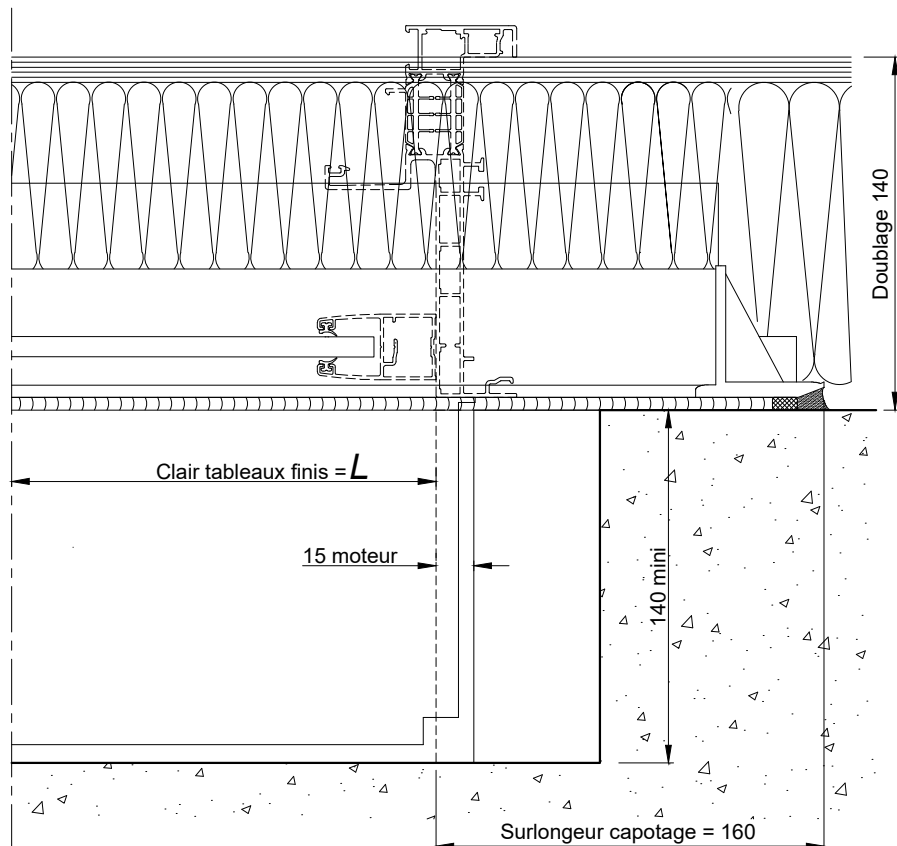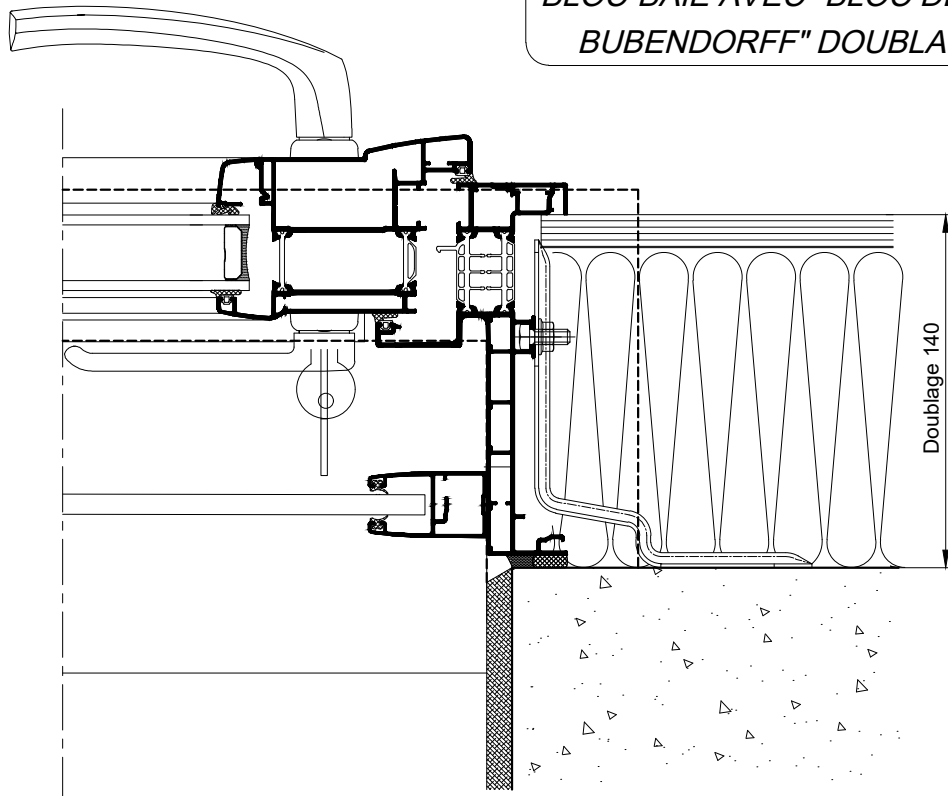

**COUPES HORIZONTALES
PARTIELLE Ech 1/3**

Coupes pdf et dwg

www.k-line.fr