

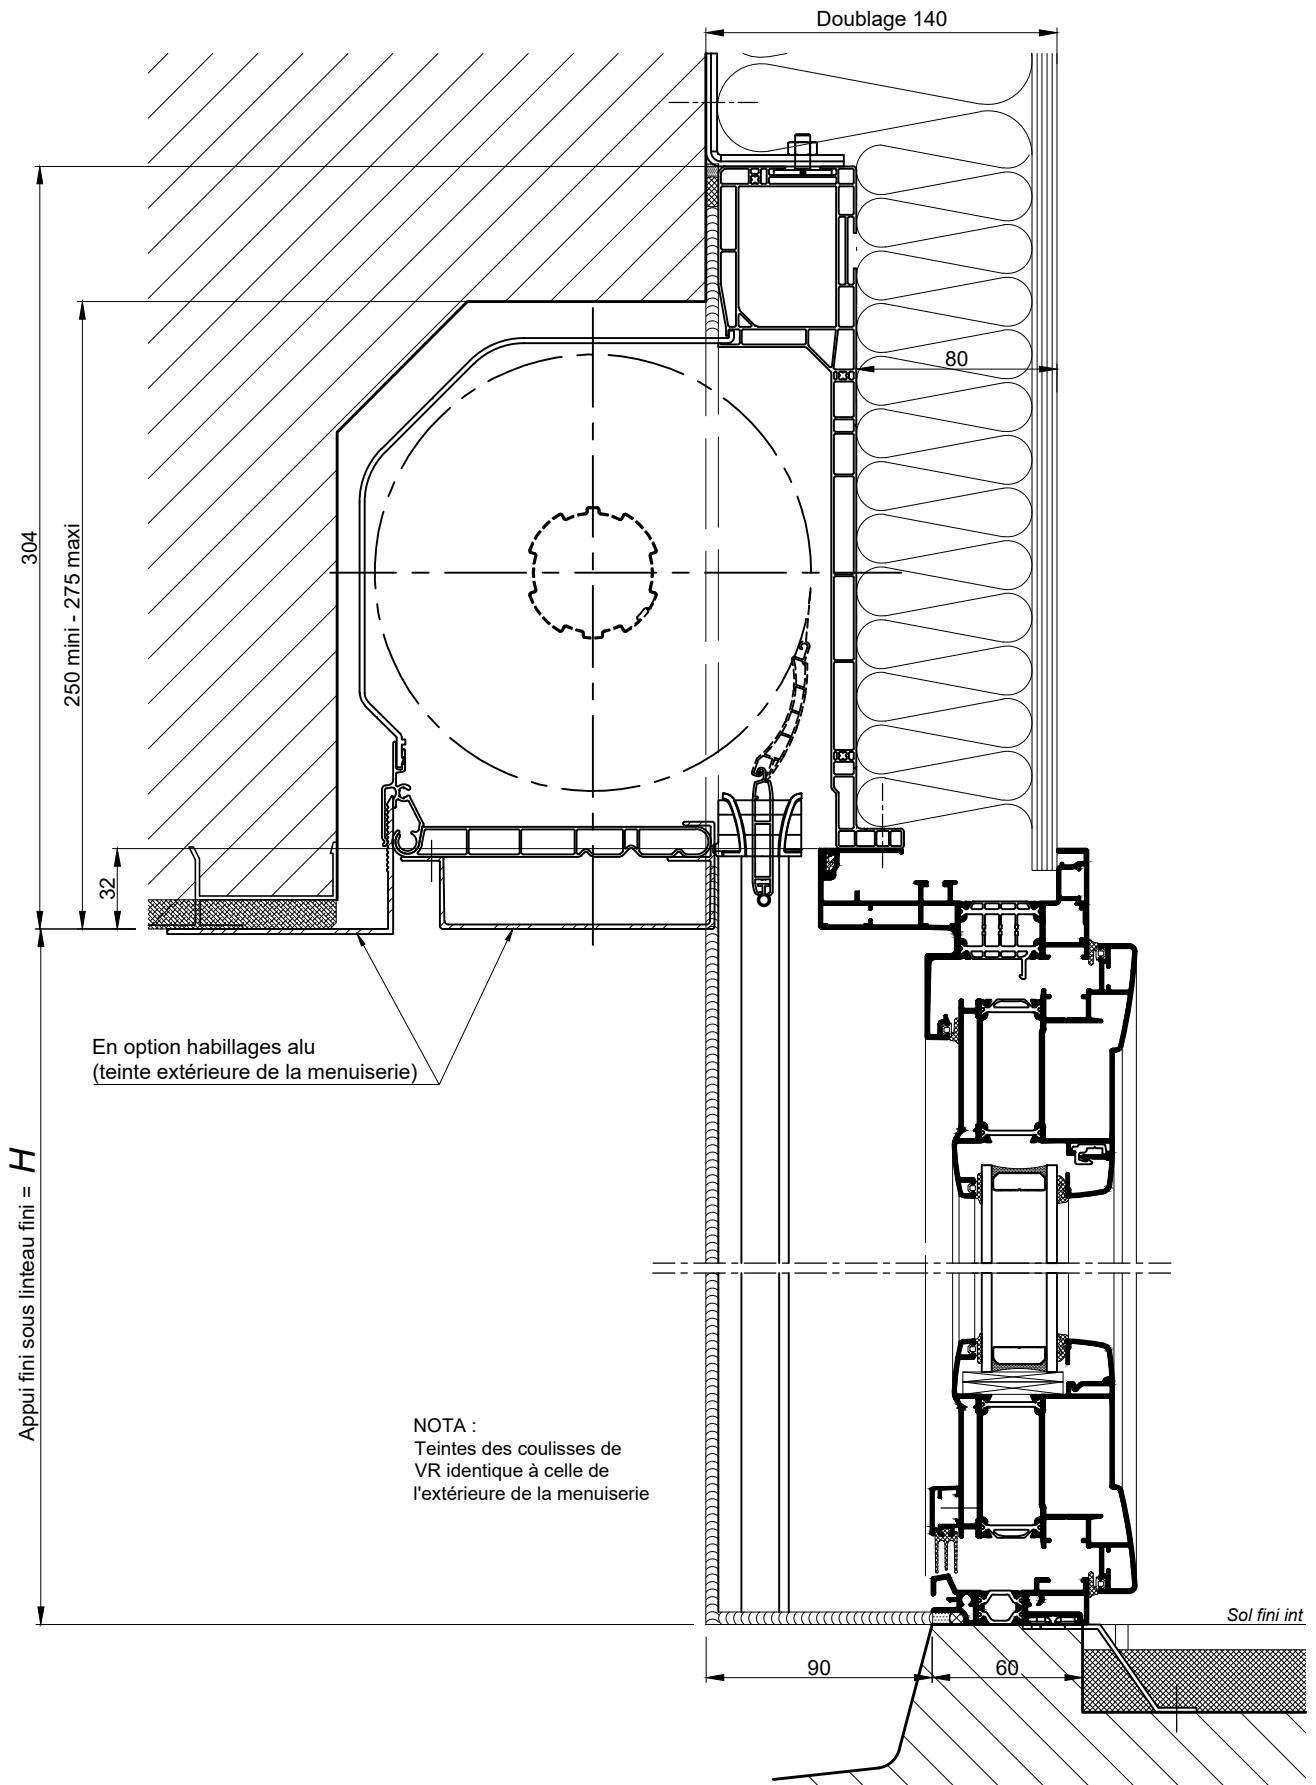


**BLOC BAIE AVEC "BLOC 1/2 LINTEAU OPTIBLOC"
DOUBLAGE DE 140**

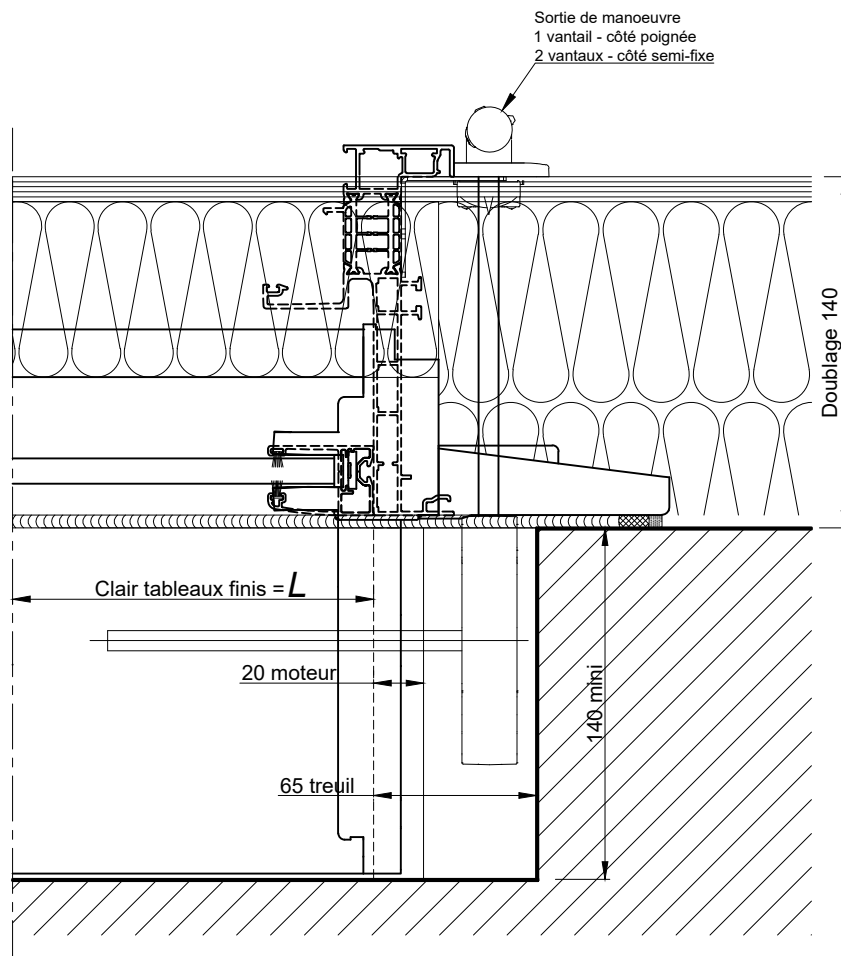

COUPE VERTICALE Ech 1/3

BLOC BAIE AVEC "BLOC 1/2 LINTEAU OPTIBLOC"
DOUBLAGE DE 140

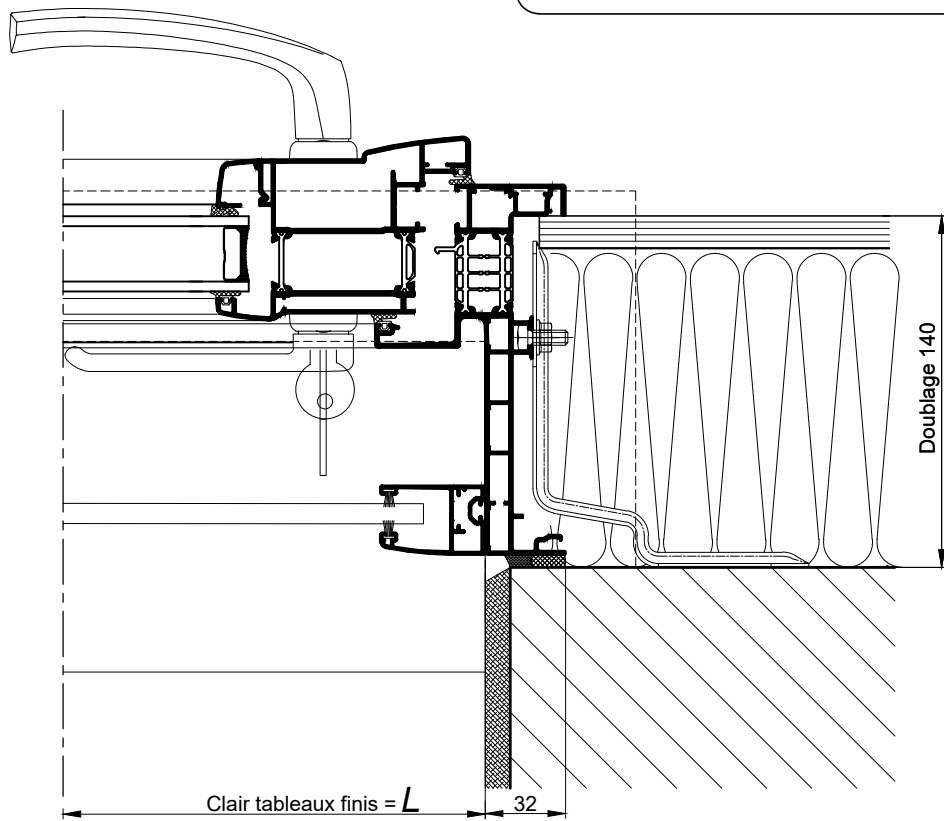

COUPE HORIZONTALE Ech 1/3