



**PORTE D'ENTREE AVEC VOLET TRADITIONNEL
DANS CAISSON MENUISE-DOUBLAGE 160**

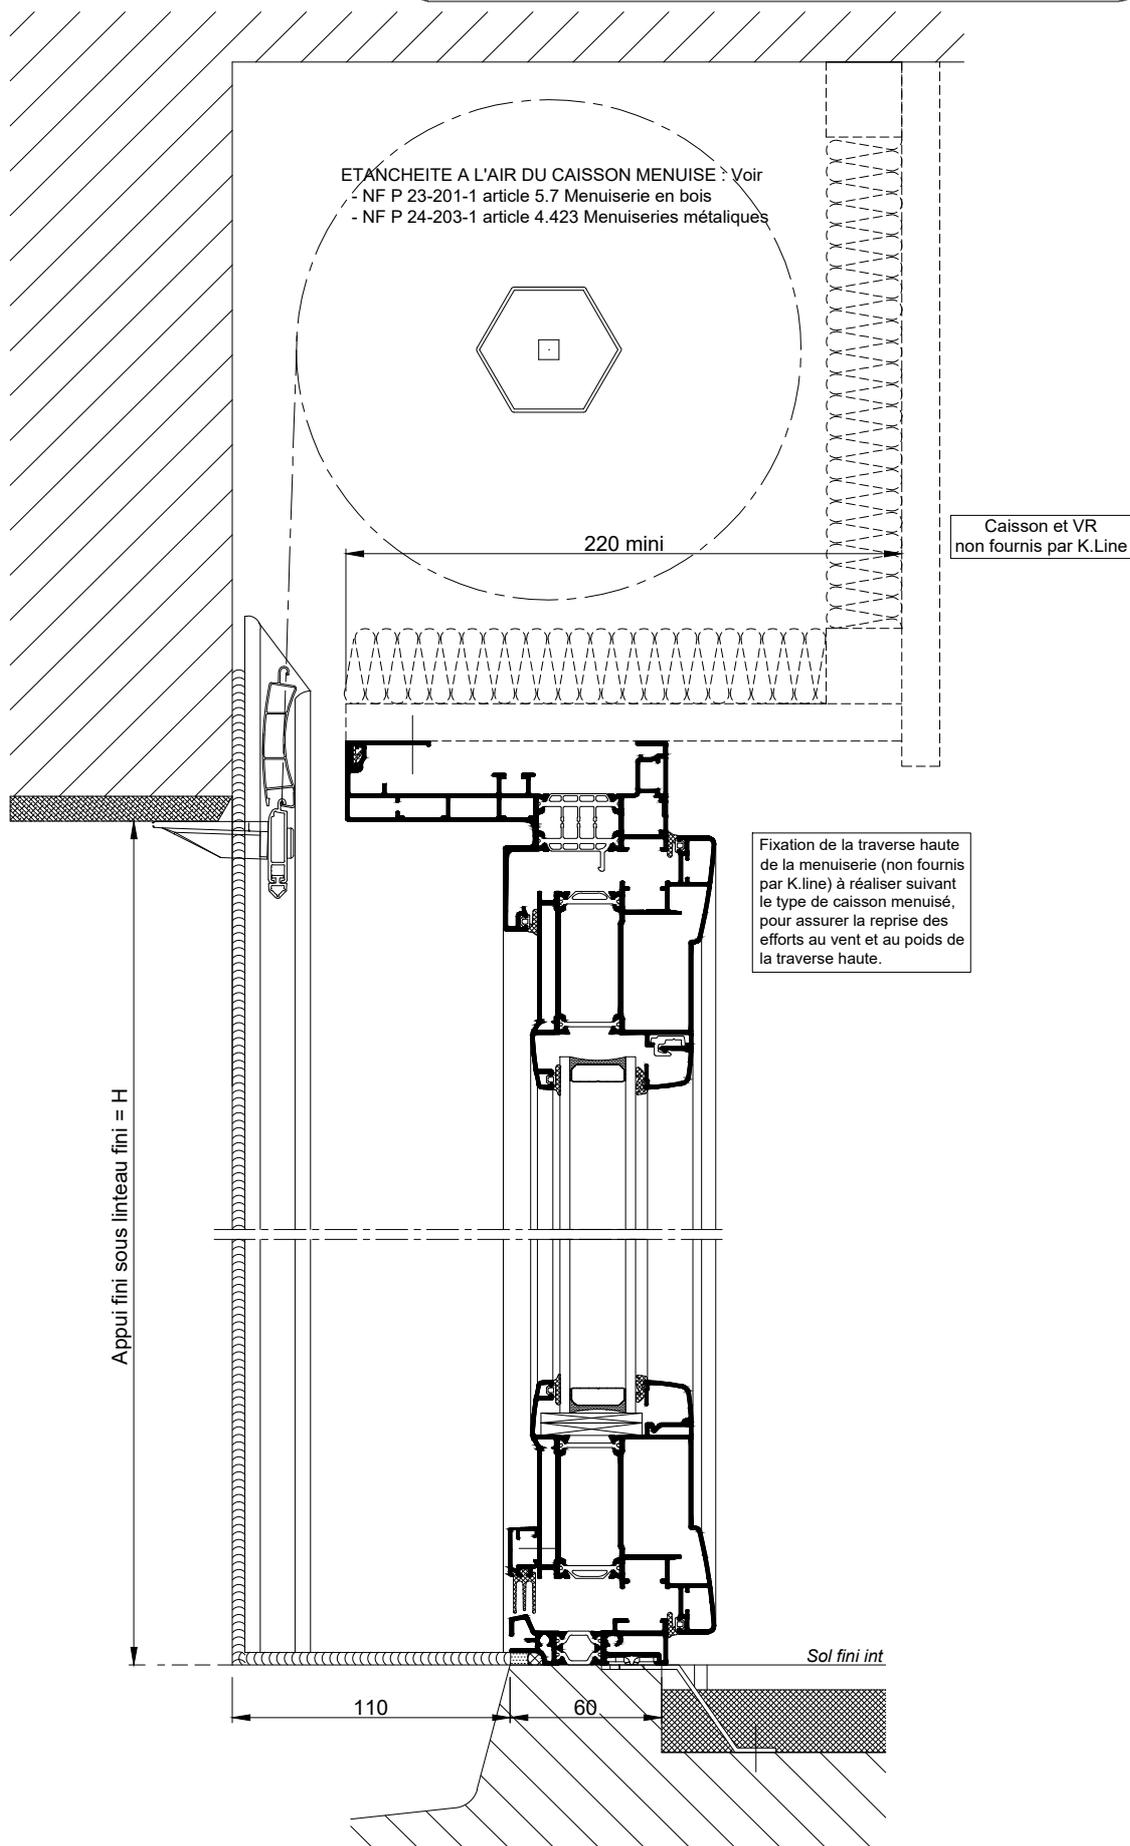

COUPE VERTICALE Ech 1/3

PORTE D'ENTREE AVEC VOLET TRADITIONNEL
DANS CAISSON MENUISE-DOUBLAGE 160

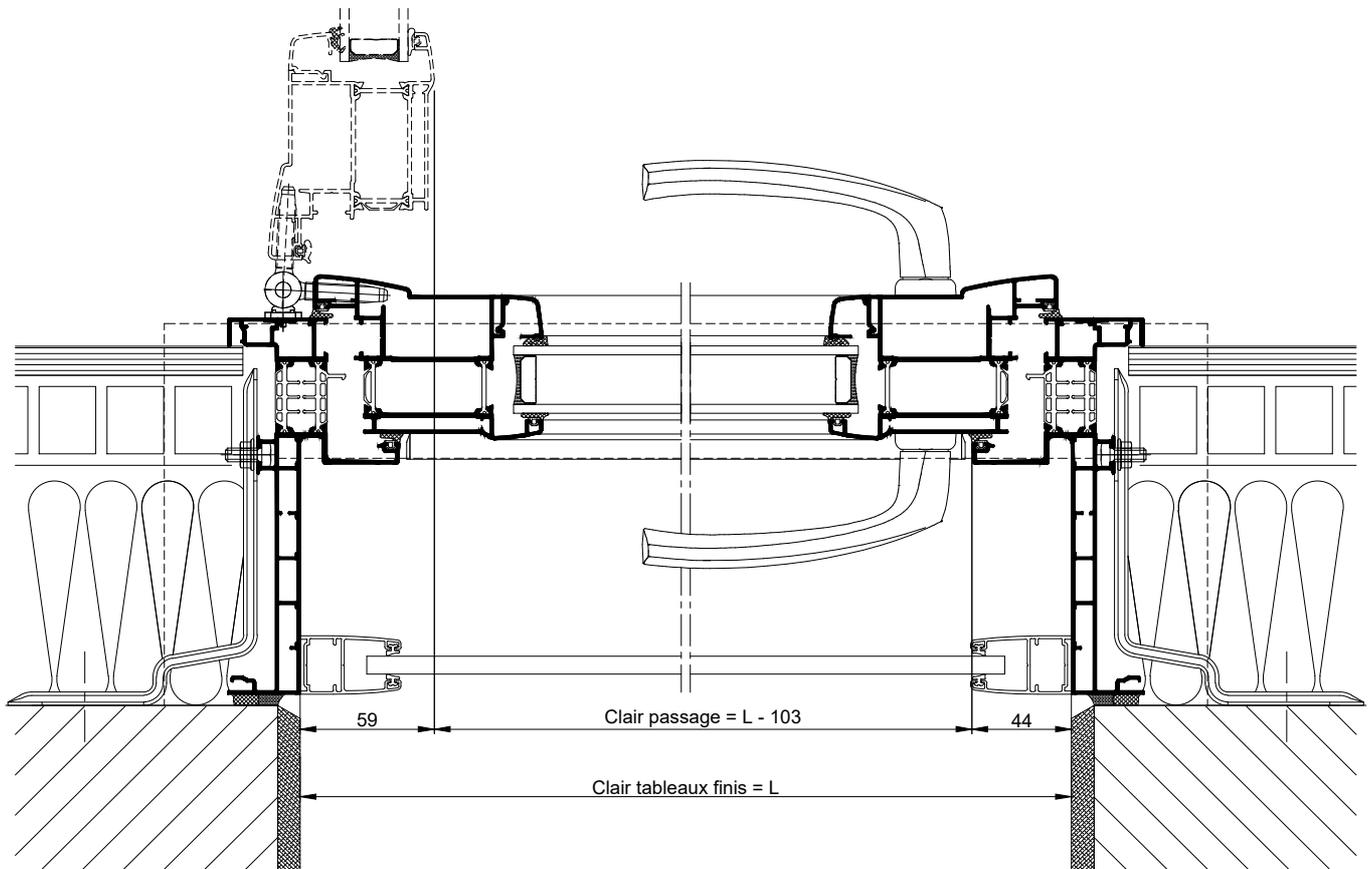

COUPE HORIZONTALE Ech 1/3