



BLOC-BAIE AVEC "BLOC CLASSIC" BC20
DOUBLAGE DE 160

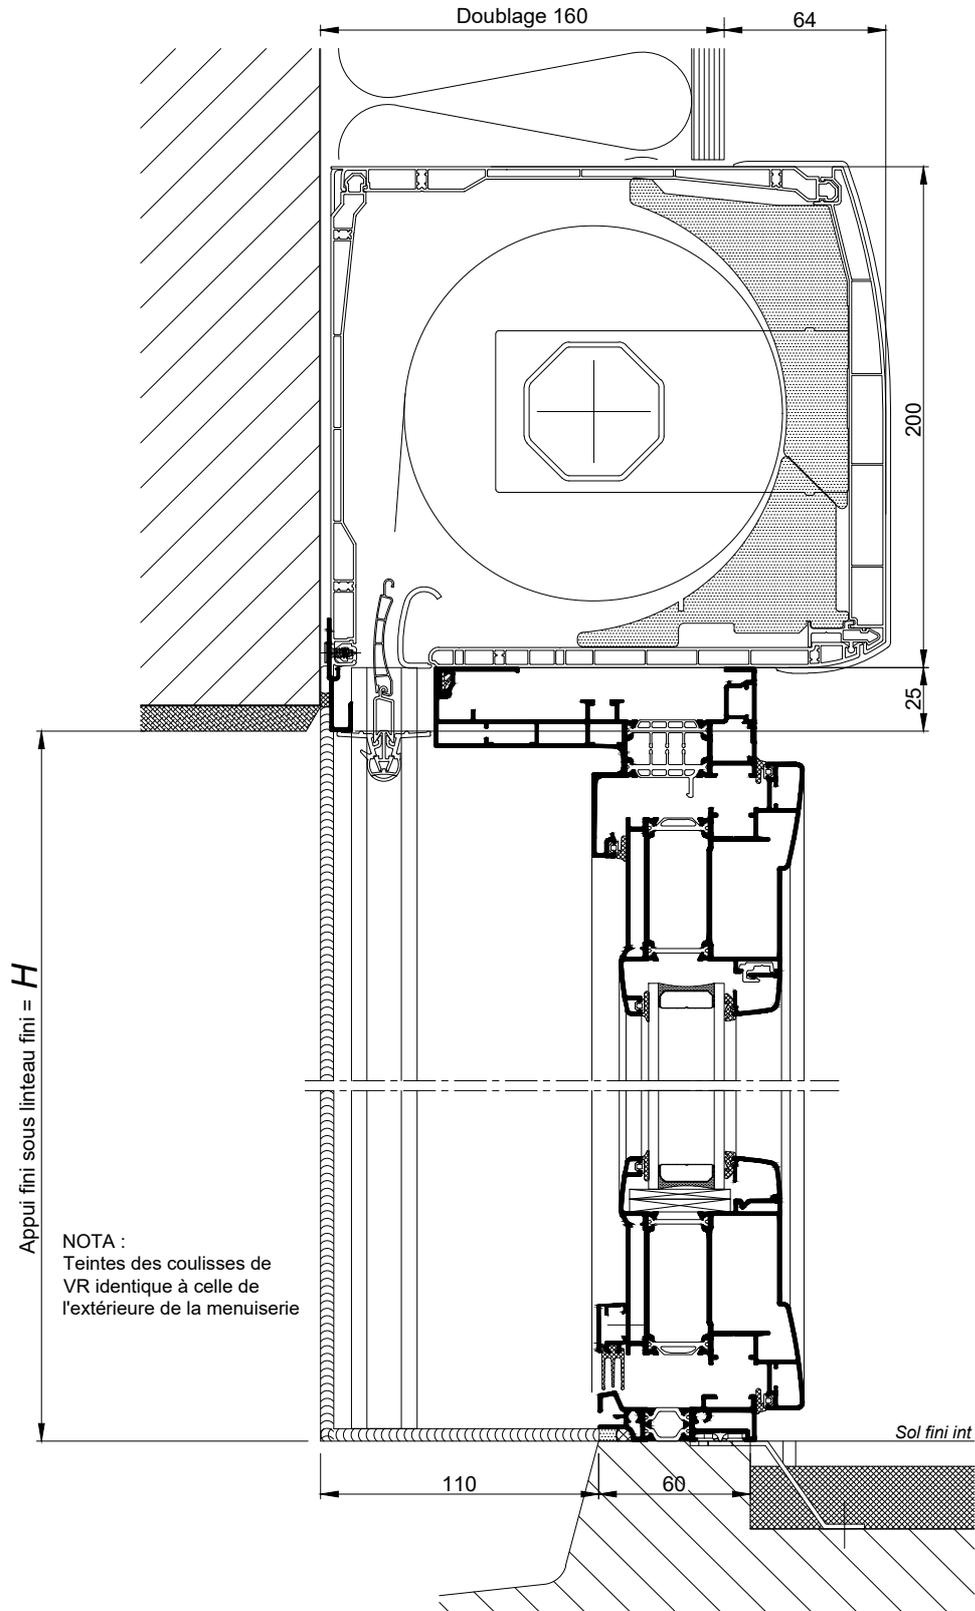


COUPE VERTICALE Ech 1/3

BLOC-BAIE AVEC "BLOC CLASSIC" BC20
DOUBLAGE DE 160

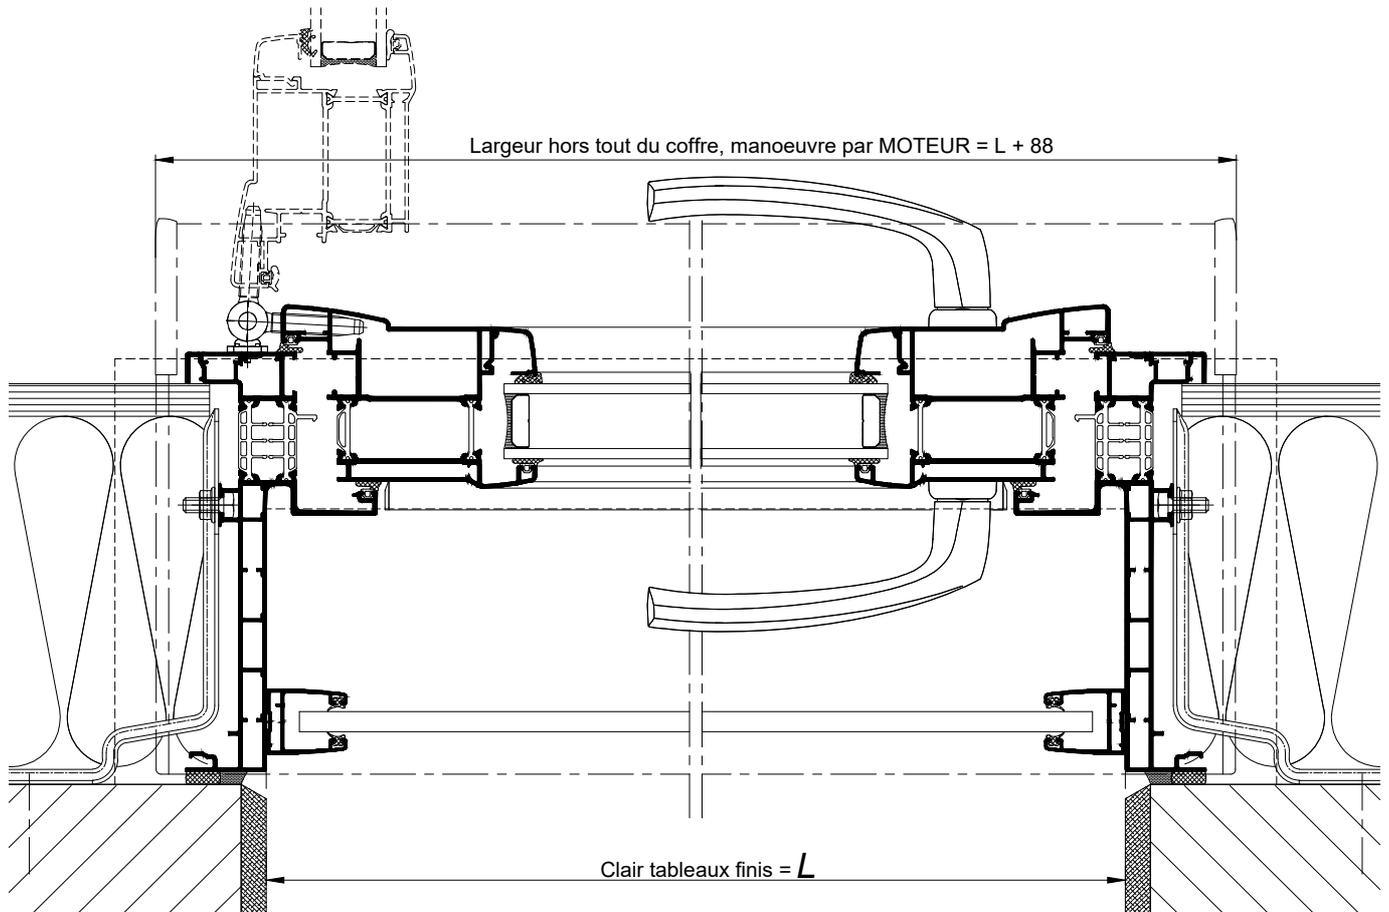

COUPE HORIZONTALE Ech 1/3

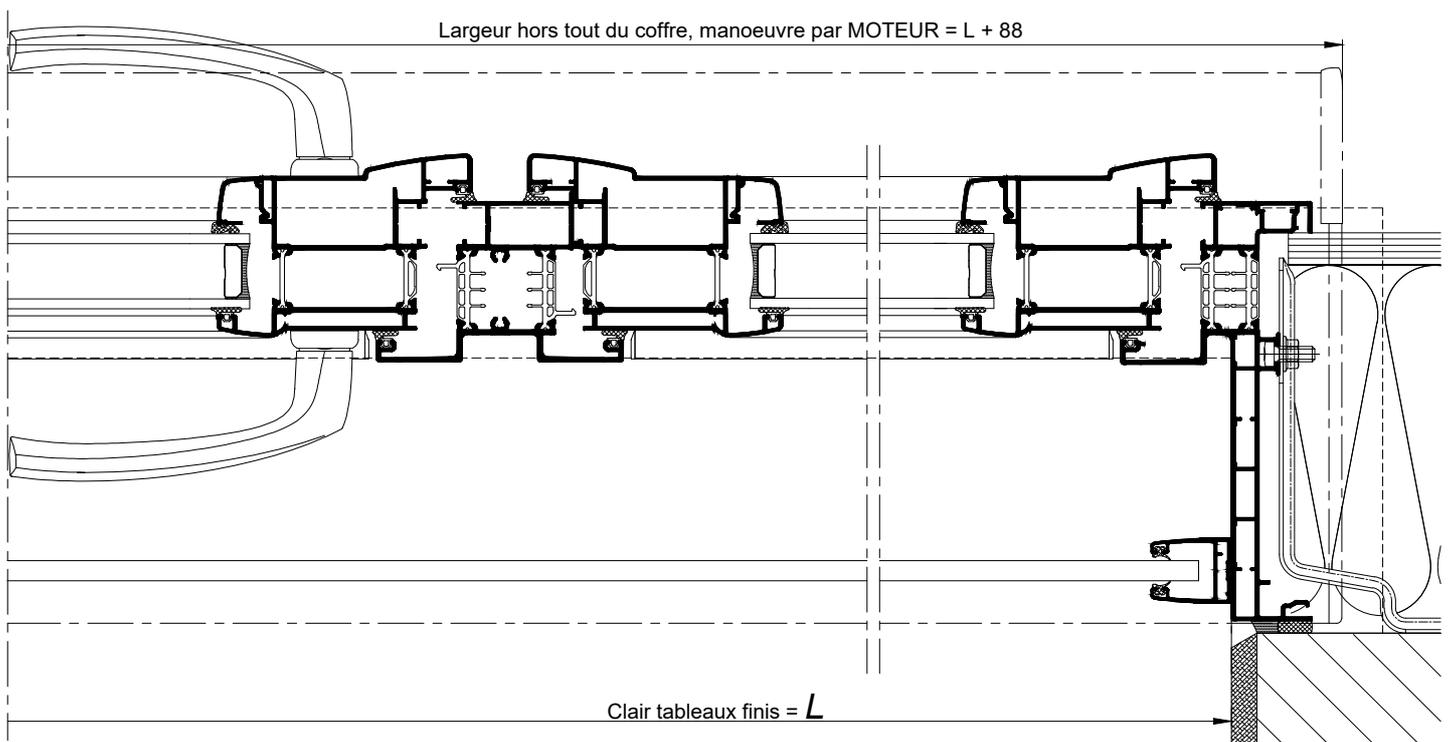

COUPE HORIZONTALE
PARTIELLE Ech 1/3